


RZUT PARTERU INWENTARYZACJA

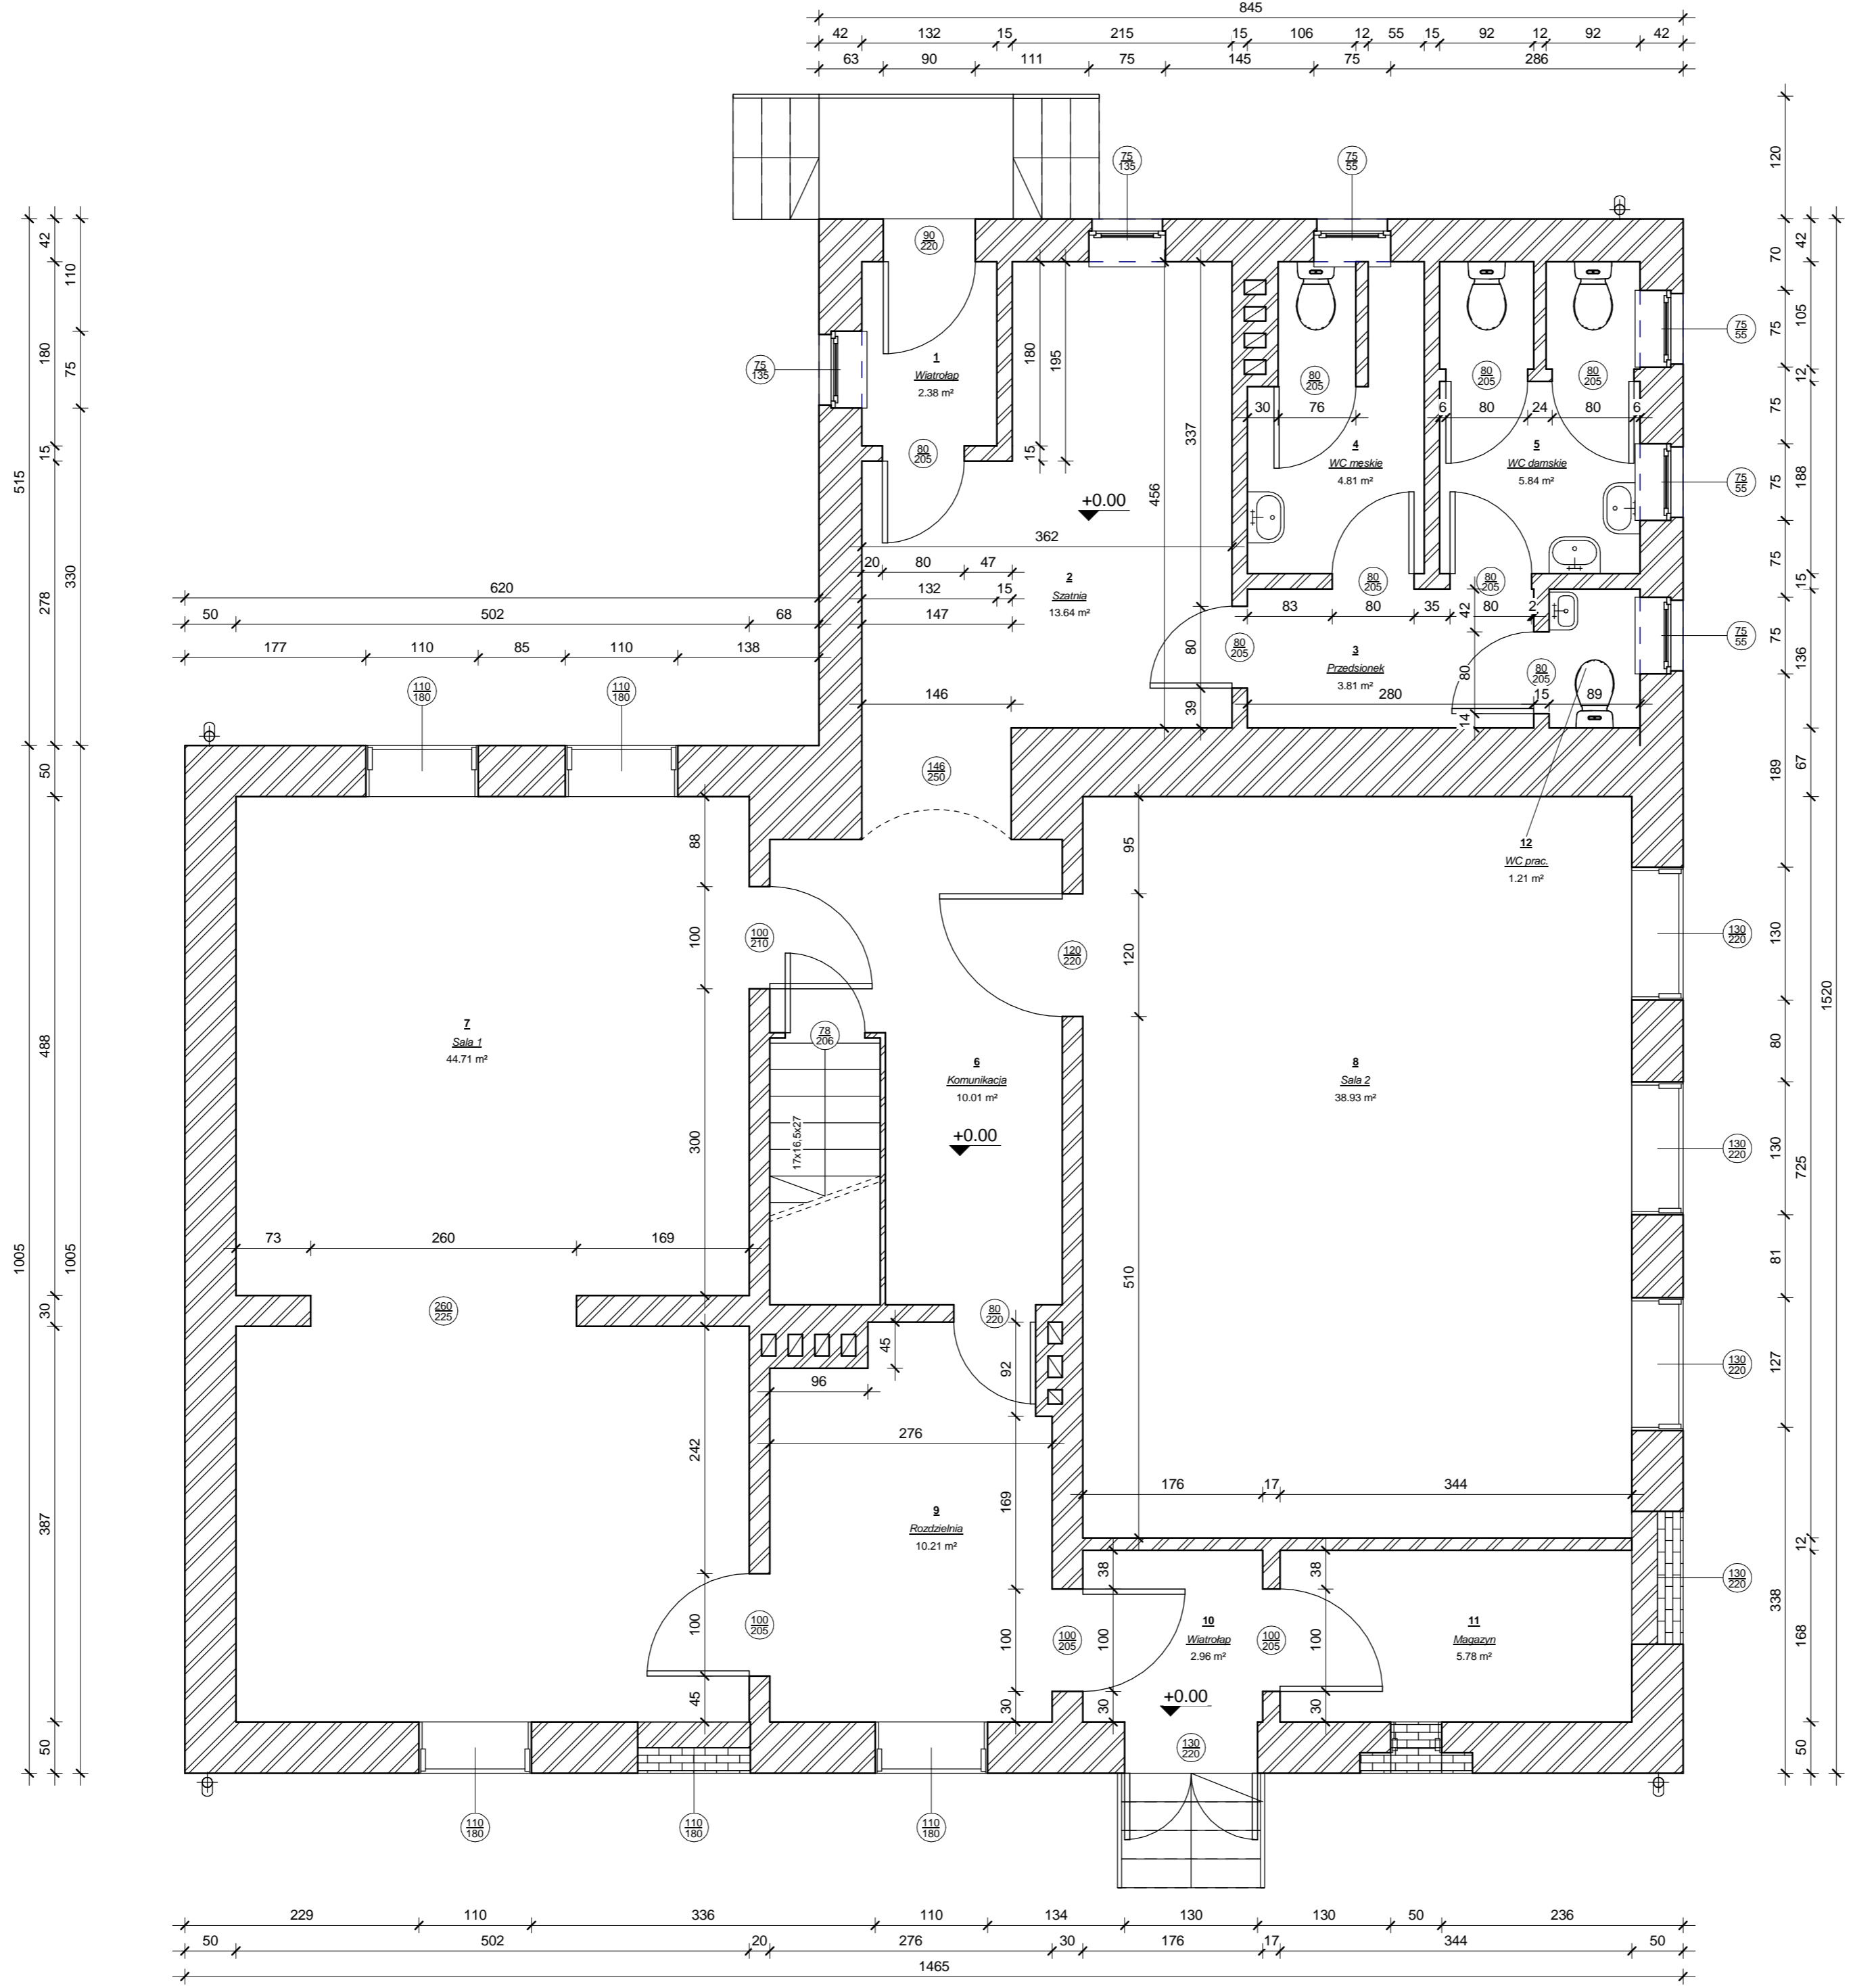

Zestawienie pomieszczeń parter			
Numer	Nazwa	Powierzchnia	Obwód
1	Wiatrołap	2.38 m ²	6.24 m
2	Szatkia	13.64 m ²	17.34 m
3	Przedsiónek	3.81 m ²	8.32 m
4	WC męskie	4.81 m ²	11.26 m
5	WC damskie	5.84 m ²	12.24 m
6	Komunikacja	10.01 m ²	14.82 m
7	Sala 1	44.71 m ²	32.78 m
8	Sala 2	38.93 m ²	31.41 m
9	Rozdzielnia	10.21 m ²	13.34 m
10	Wiatrołap	2.96 m ²	6.88 m
11	Magazyn	5.78 m ²	10.24 m
12	WC prac.	1.21 m ²	4.50 m
		144.29 m ²	169.37 m


DECADA
PRACOWNIA PROJEKTOWA

inż. Jędrzej Myszka 77-100 Bytów ul. Czerwony 12 tel. 609 513 999 Biuro: Kołomyjska ul. Włodek 14

TEMAT:
Projekt budowlany rozbudowy przedszkola w Liniewie, na działce nr: 461/2 w miejscowości Liniewo, gmina Liniewo

PROJEKTOWAŁ: mgr inż. arch Bohdan Szyłański	NR UPRAWNIEN: 6159/Gd'94	PODPIS:	SKALA: 1 : 50
OPRACOWAŁ: inż. Jędrzej Myszka	NR UPRAWNIEN:	PODPIS:	DATA: PAŹDZIERNIK 2014
NAZWA RYSUNKU: RZUT PARTERU INWENTARYZACJA			Rys. Nr 1101

RZUT PODDASZA INWENTARYZACJA

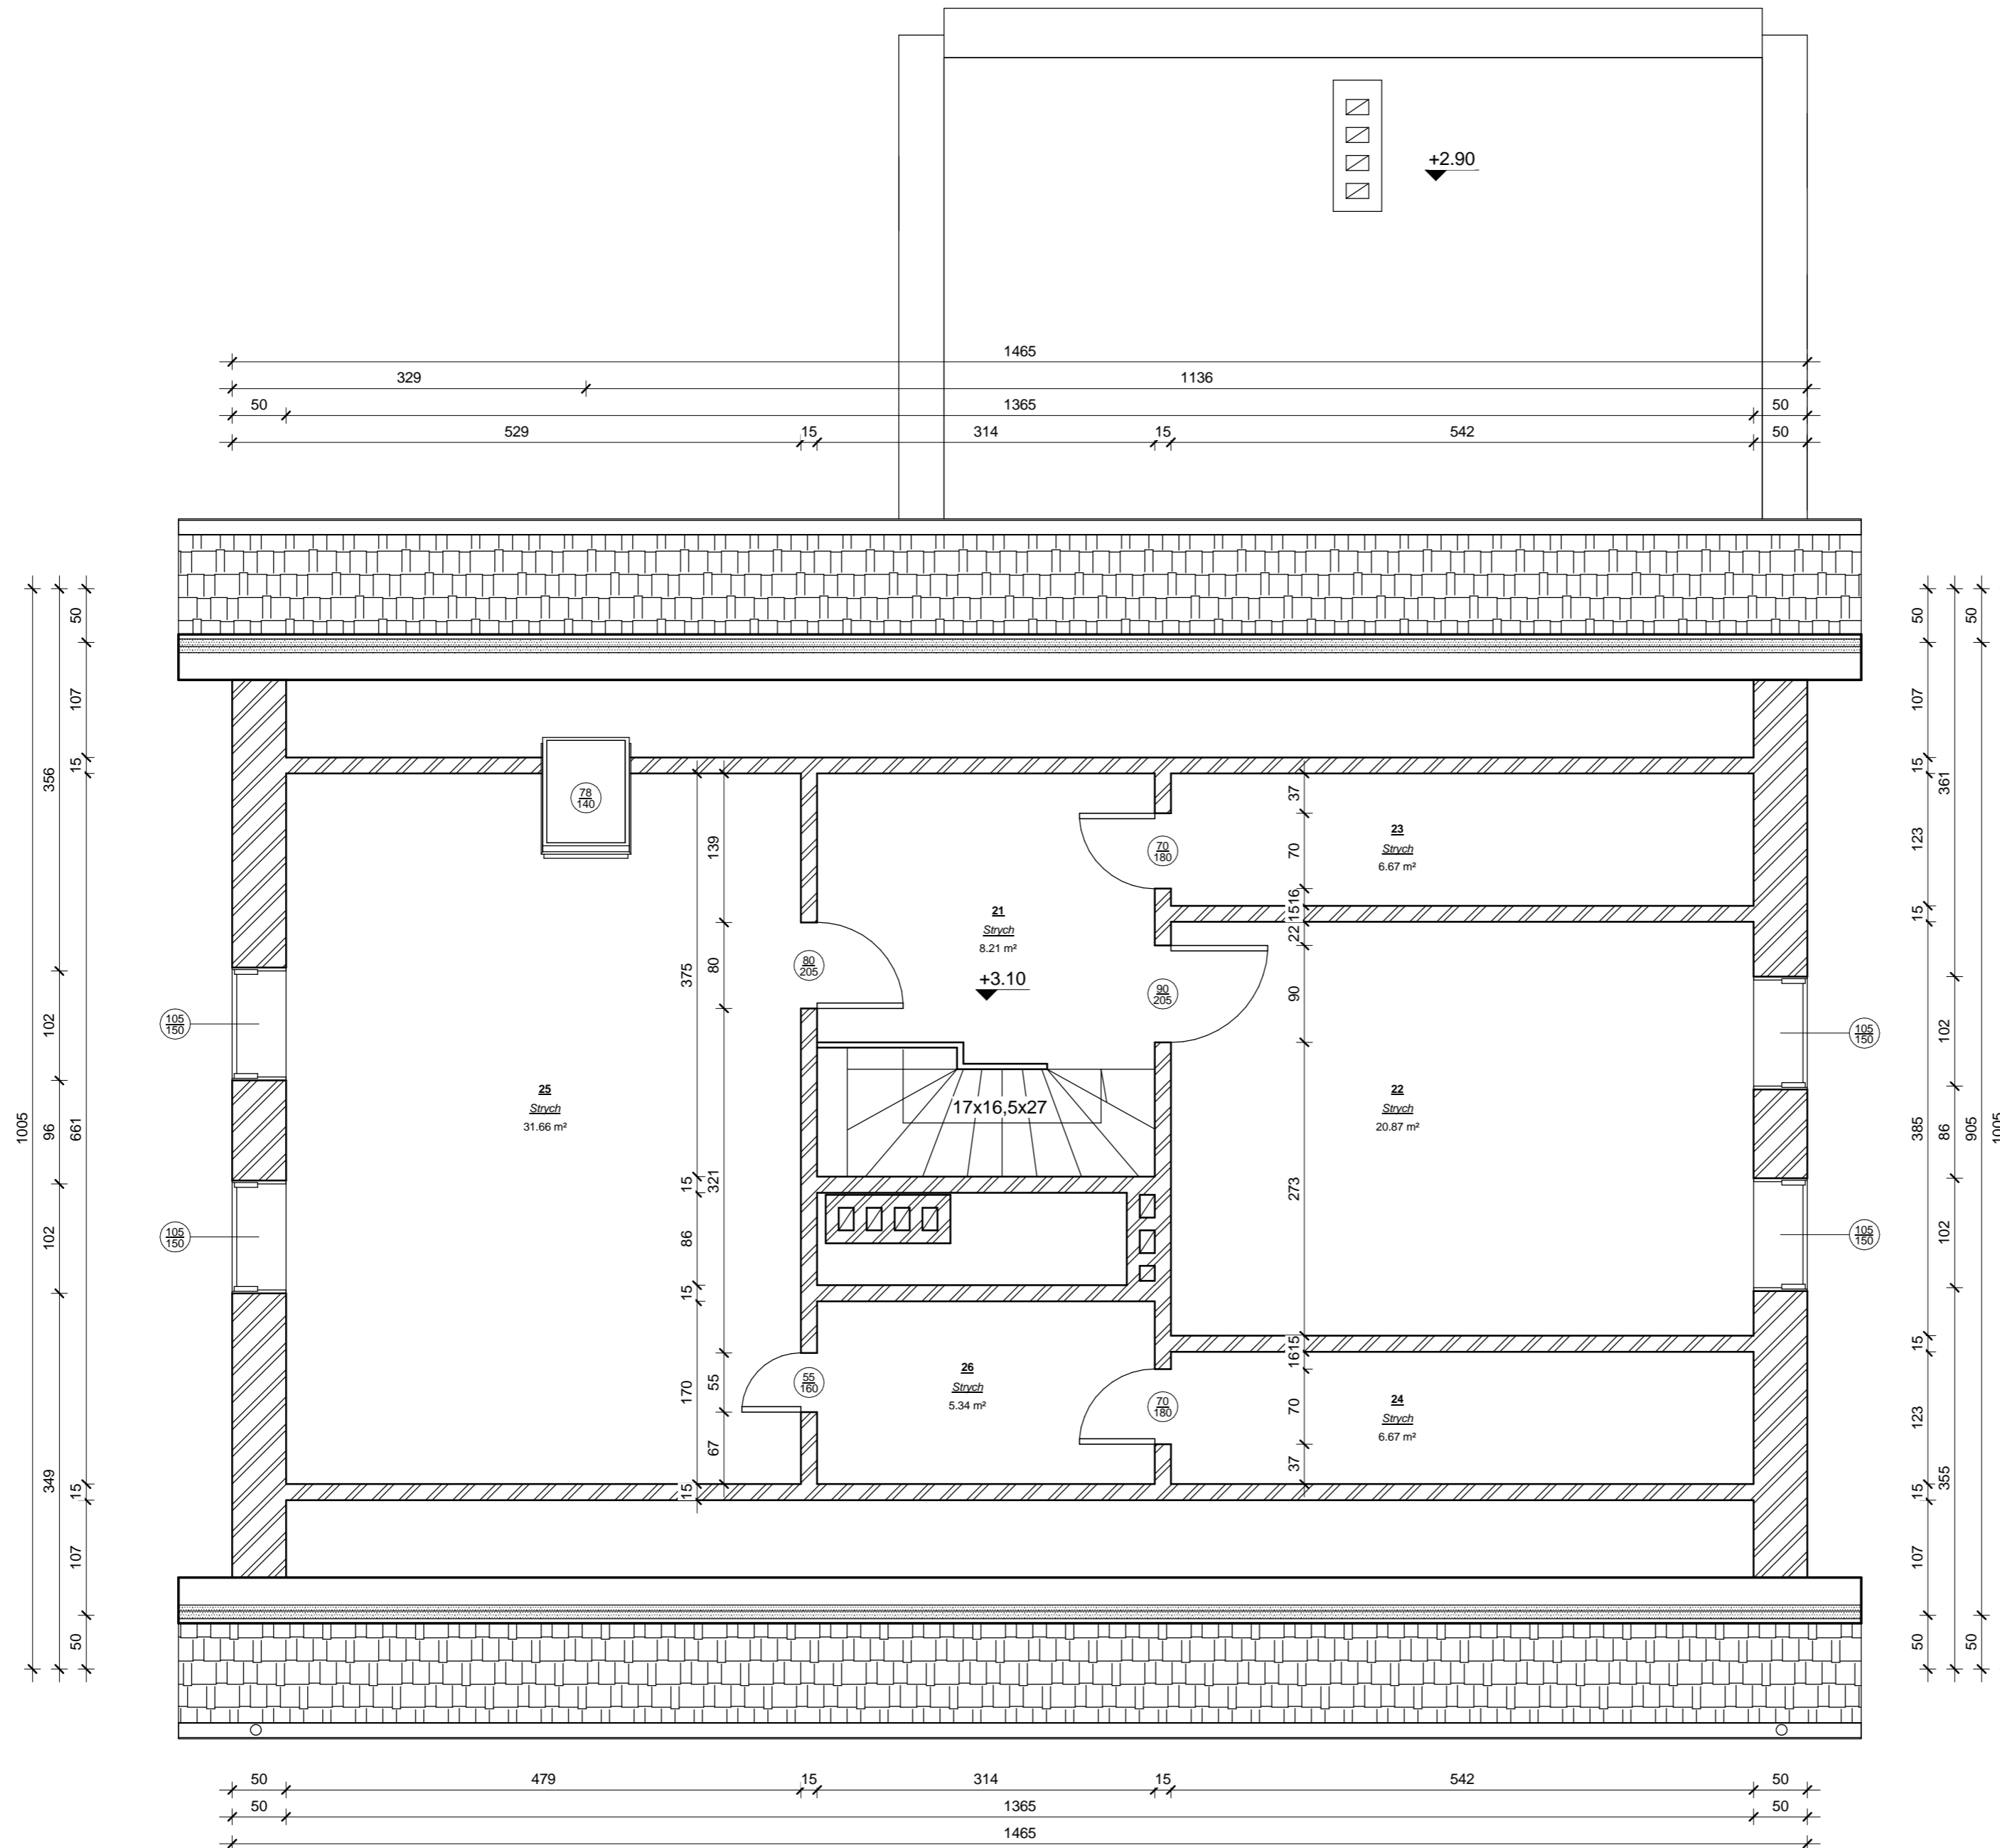

Zestawienie pomieszczeń poddasze			
Numer	Nazwa	Powierzchnia	Obwód
21	Strych	8.21 m ²	11.68 m
22	Strych	20.87 m ²	18.54 m
23	Strych	6.67 m ²	13.30 m
24	Strych	6.67 m ²	13.30 m
25	Strych	31.66 m ²	22.80 m
26	Strych	5.34 m ²	9.68 m
		79.41 m ²	89.30 m

DECADA
PRACOWNIA PROJEKTOWA

inż. Jędrzej Myska 77-100 Bytów ul. Czerwony 12 tel. 609 513 999 Biuro: Kołomyjska ul. Włodek 14

TEMAT:
Projekt budowlany rozbudowy przedszkola w Liniewie, na działce nr: 461/2 w miejscowości Liniewo, gmina Liniewo

PROJEKTOWAŁ: mgr inż. arch Bohdan Szyjański	NR UPRAWNIENIEN: 6159/Gd/94	PODPIS:	SKALA: 1 : 50
OPRACOWAŁ: inż. Jędrzej Myska	NR UPRAWNIENIEN:	PODPIS:	DATA: PAŹDZIERNIK 2014
NAZWA RYSUNKU: RZUT PODDASZA INWENTARYZACJA			Rys. Nr 1102