

**Uchwała Nr VI/48/2015
Rady Gminy Liniewo
z dnia 26 maja 2015 r.**

w sprawie wyrażenia zgody na ustanowienie służebności przesyłu .

Na podstawie art. 18 ust. 2 pkt. 9 lit. a ustawy z dnia 8 marca 1990 r. o samorządzie gminnym (Dz. U. z 2013 r. poz. 594 z późn. zm.) art. 13 ust. 1 ustawy z dnia 21 sierpnia 1997 r. o gospodarce nieruchomościami (Dz. U. z 2014 r. poz. 518 z późn. zm.) oraz art. 305¹ ustawy z dnia 23 kwietnia 1964 r. Kodeks cywilny (Dz. U. z 2014 poz. 121 z późn. zm)

Rada Gminy w Liniewie na wniosek Wójta Gminy Liniewo uchwala, co następuje:

§ 1

Wyraża się zgodę na ustanowienie służebności przesyłu o powierzchni 0,86 m² dla wykonania przyłącza kablowego na działce gminnej 67/1, 67/18 położonej w miejscowości Liniewo obręb Liniewo stanowiące własność Gminy Liniewo.

§ 2

Integralną część uchwały stanowi mapa sytuacyjna lokalizacji przyłącza kablowego stanowiąca załącznik nr 1

§ 3

Wykonanie uchwały powierza się Wójtowi Gminy Liniewo.

§ 4


Traci moc uchwała nr V/39/2015 Rady Gminy Liniewo z dnia 25 marca 2015 r.

Uchwała wchodzi w życie z dniem podjęcia.



Przewodniczący
Rady Gminy Liniewo

Wiesław Szarmach

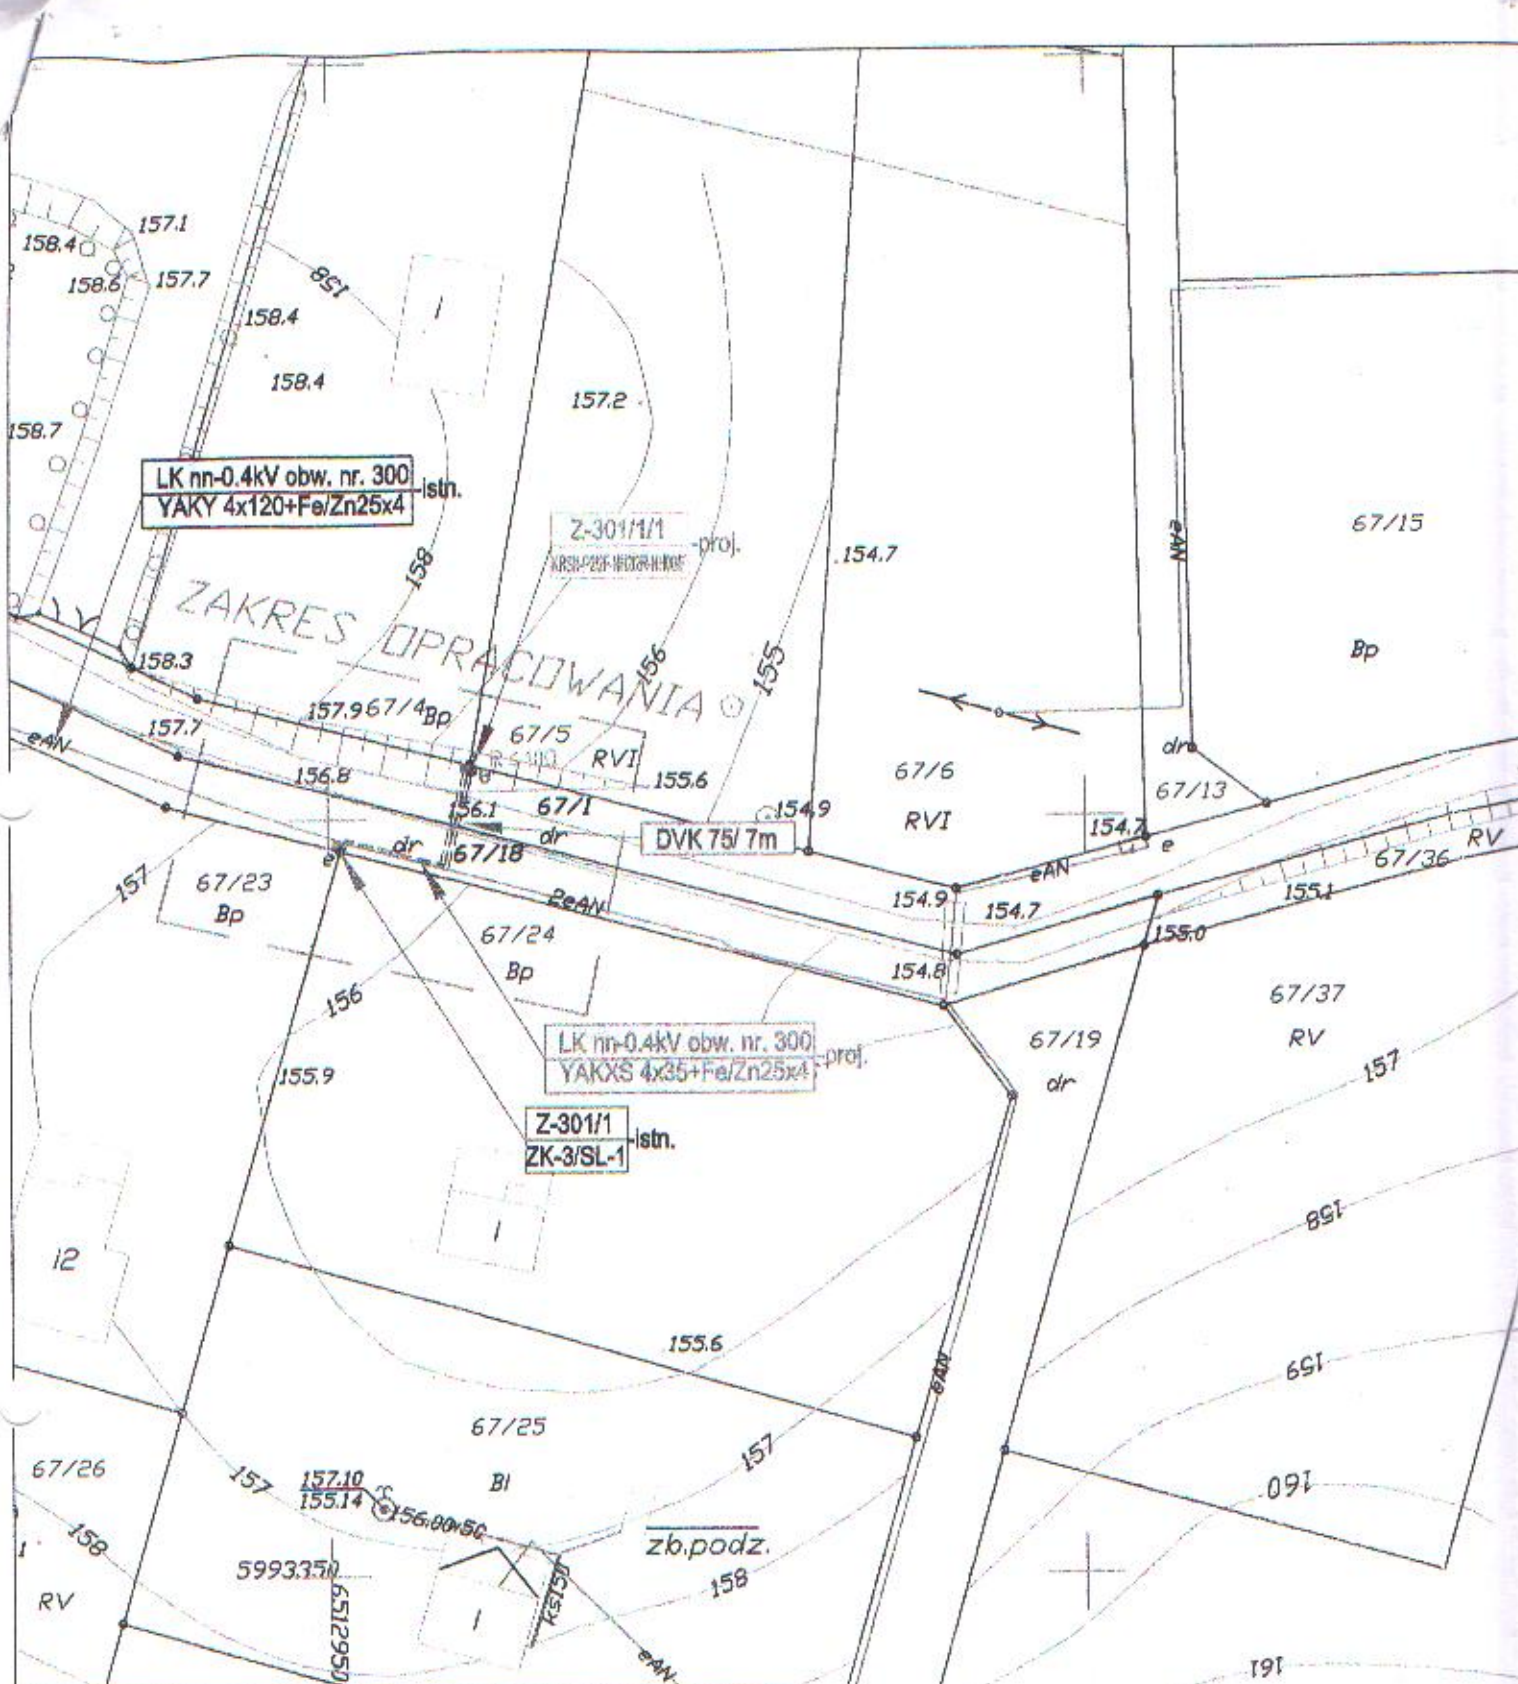

OZNACZENIA

- ISTN. ELEMENTY UZBROJENIA ENERGETYCZNEGO
- PROJ. ELEMENTY UZBROJENIA ENERGETYCZNEGO

402-P	- istniejąca numeracja słupa - rodzaj słupa
1x2N-10	- ilość i rodzaj żerdzi
Z-101/1	- istniejąca numeracja złącza kablowego
ZK-1/P-1	- typ złącza (zestawu zasilająco-pomiarowego)
Z-502	- projektowana numeracja złącza kablowego
ZK-1/P-2	- typ złącza (zestawu zasilająco-pomiarowego)

LEGENDA

PROJEKTOWANE ELEMENTY SIECI ENERGETYCZNEJ

	- przyłącze kablowe
	- linia niskonapięciowa

KERG 1475/2013
Ks. rob. Ks 7/2013

MAPA DO CELÓW PROJEKTOWYCH

SKALA 1 : 500


województwo: pomorskie, powiat kościerski
gmina Liniewo, obręb LINIEWO
dz. nr 67/1, 67/8, 67/4, 67/5
sekcja mapy zas.: 6.214.22.09.3.1

osnowa pozioma: układ '2000'
osnowa wysokościowa: układ Kronsztadt '86'

Legenda
Zakres opracowania

Uwaga !!!

1. Nie wyklucza się istnienia innych, nie wykazanych na niniejszej mapie urządzeń podziemnych nie zgłoszonych do inwentaryzacji.
2. Mapa aktualna pod względem sytuacyjno-wysokościowym i uzbrojenia terenu na dzień 22.08.2013.
3. Granice działek wniesiono na podstawie mapy ewidencji gruntów - bez prawnego ustalenia na gruncie.
4. W zakresie opracowania mapy nie występują projekty uzgodnione w ZUD w Kościerzynie.
5. Mapa do celów projektowych została wykonana bez ustalenia obciążeń służebnościami, gruntowymi ujawnionymi w księdze wieczystej.

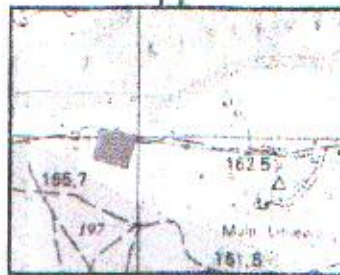

ORIENTACJA
SKALA 1:25000



Sporządził:

USŁUGI GEODEZYJNE
Krzysztof Putkamer
ul. Budowlanych 31, tel./fax (0-58) 347-51-85
adres e-mail: biuro@bbelsan.pl

Według Gminy Liniewo uzgadnia trasę budowy linii kablowej nn 0,4 kV w miejscowości Liniewo w pasie drogi gminnej działki 67/1; 67/8 zgodnie z uzgodnieniem RGKIR z dnia 9.09.2013.

USŁUGI GEODEZYJNE

Krzysztof Putkamer

GEODETA UPRAWNIONY

mgr inż. Eugeniusz Cyrson
N/opr. 14838

7 up. WÓJTA

Krzysztof Bręski
Kierownik Referatu
Plan. i Rozw. Komunalnej i Rozwoju

URZĄD GMINY
83-420 LINIEWO

woj. pomorskie

26.08.13

1475/13

26.08.13

7 up. STAROSTY

EOP: ZN/1266/3434/2013/1300672/1

**B
E
L
S
A
N**

**PRACOWNIA PROJEKTOWA
PBI "BELSAN" s.c. GDANSK**
80-298, Gdańsk-Koszarzki
ul. Budowlanych 31, tel./fax (0-58) 347-51-85
adres e-mail: biuro@bbelsan.pl

stadium opracowania: Projekt Budowlany-wykonawczy

nazwa rysunku:

**PROJEKT ZAGOSPODAROWANIA TERENU
ZEWNETRZNE SIECI ELEKTROENERGETYCZNE
LK m-0,4kV**

tytuł opracowania:

ZASILANIE ELEKTROENERGETYCZNE

data: 30-08-2013 skala: 1:500 ar. rys: E 1

projektował: mgr inż. F. Dembek
opr. bud. 1431/Da/84 w specjalności
instalacyjno-inż. w zakresie inst. elektrycz.

opracował: inż. M. Niedziałkowski

sprawił: mgr inż. J. Gomułka
opr. bud. 1431/Da/84 w specjalności
instalacyjno-inż. w zakresie inst. elektrycz.

DA
SI
CI
ENERGETYCZNEJ
e kablowe nn-0.4kV.

onowa (przepust kablowy)

LINIEWO

GMINA LINIEWO

RV