


- Legenda:**
- Obszar zakrzewienia
 - Drzewa liściaste i iglaste
 - Trawniki
 - Skarpy projektowane i istniejące
 - Granice działek
 - Zakres aktualizacji / opracowania

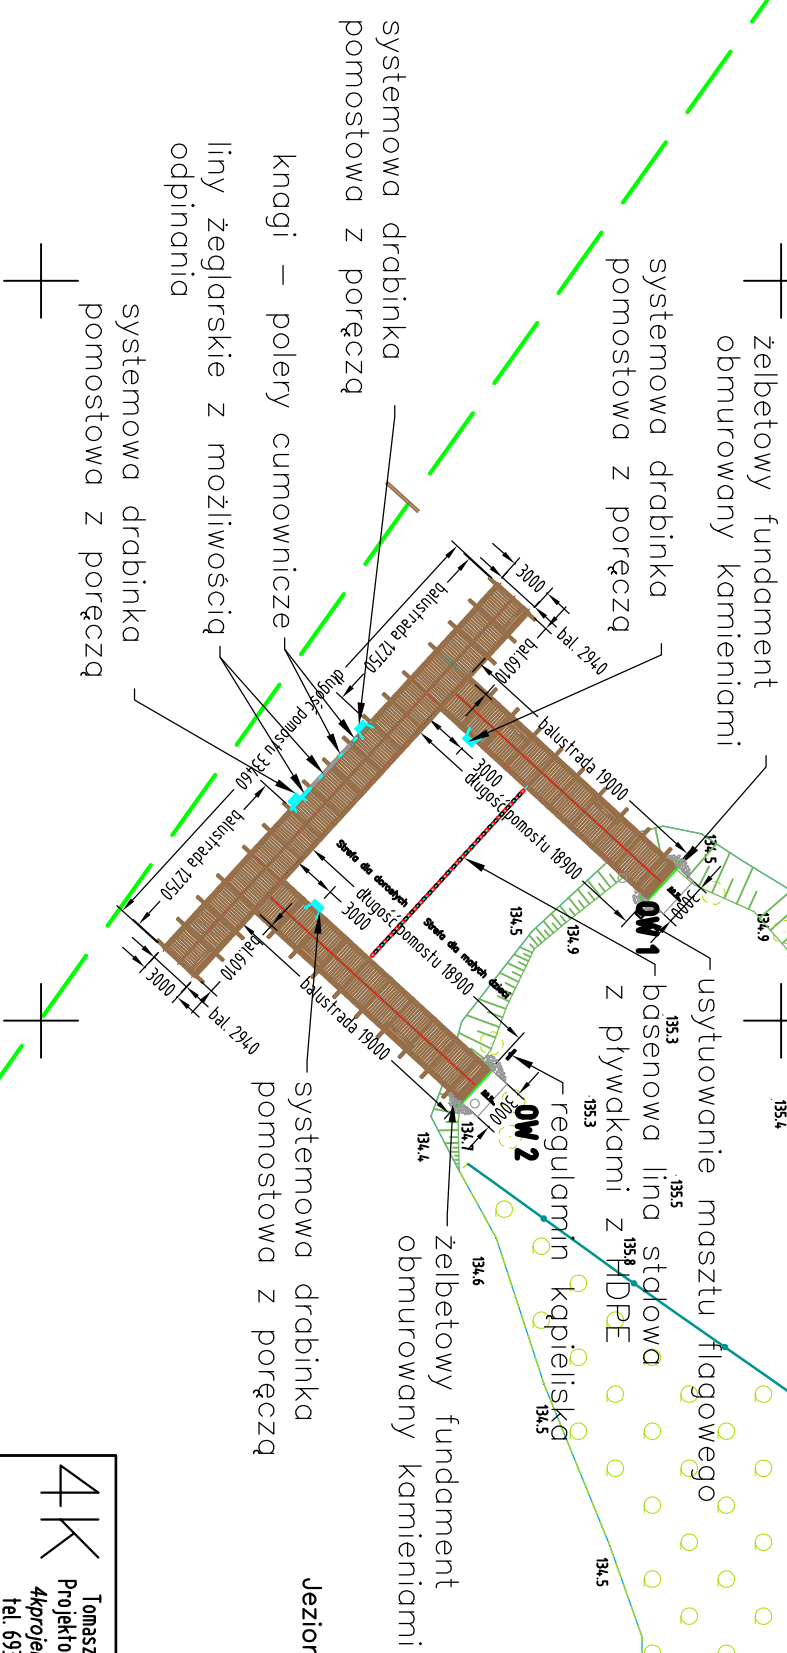

MAPA DO CELÓW PROJEKTOWYCH
SKALA 1:500

aktualna pod względem sył.-wys. i uźbrojenia
 podziemnego terenu na dzień 16.10.2019 r.

Gmina: Liniewo, 220605_2
 Obręb: Garczyn, 0002
 Działka: 201/2, 205/0, 200/4, 807
 Nr ark. mapy: 6.214.22.24.2.1, 2.3, 2.2, 2.4
 Układ odniesienia: układ wsp. płaskich PL - 2000 Sireta 6188 I, układ wys.: PL - ARNO86-NH
 id: 6540.205.2019 1388

UWAGA: Nie wyklicza się istniejąca infrastruktura podziemnych nie zgłoszonych
 do inwentaryzacji, o których brak jest danych w branżach.
 Dla działek objętych zakresem nie prowadzono badania księgi wieczyste
 pod względem występowania ewentualnych obciążeń służebnościami gruntowymi.

Opracował: _____
 Dnia: 16.10.2019 r.

 Tomasz Komar Projektowanie i Nadzory 4kprojekty@gmail.com tel. 693-543-977		PROJEKT ARCHITEKTONICZNO-BUDOWLANY BRANŻA MOSTOWA/KONSTRUKCYJNA	
Inwestor: Gmina Liniewo ul. Dworcowa 3 83-420 Liniewo		Nazwa zadania: Rozbiórka istniejącego pomostu rekreacyjnego oraz budowa nowego pomostu rekreacyjnego na działce Nr ewid. 264/8 położonej w miejscowości: Orle, obręb Garczyn, gmina Liniewo	
Projektował: mgr inż. Elżbieta Michalak upr. nr POM/0054/PPOK/03		Tytuł rysunku: Plan zagospodarowania terenu	
Sprawdził: mgr inż. Bogdan Szczucki upr. POM/0332/PWOK/12		Data 02.2020r.	
		Skala 1:500	
		Nr rys. M2	