

UCHWAŁA NR XXVII/159/2013
RADY GMINY LINIEWO
z dnia 30 stycznia 2013 roku

**w sprawie uchwalenia miejscowego planu zagospodarowania przestrzennego
dla terenu położonego w miejscowości Sobącz, w gminie Liniewo**

Na podstawie art.20 ustawy z dnia 27 marca 2003 r. o planowaniu i zagospodarowaniu przestrzennym (t.j. Dz. U. z 2012, poz. 647) Art. 4 ust 2 ustawy z dnia 25 czerwca 2010 r. o zmianie ustawy o planowaniu i zagospodarowaniu przestrzennym, ustawy o Państwowej Inspekcji Sanitarnej oraz ustawy o ochronie zabytków i opiece nad zabytkami (Dz.U z 2010r. Nr 130 poz. 871) art. 18 ust.2 pkt 5 ustawy z dnia 8 marca 1990r. o samorządzie gminnym (tj. Dz.U. z 2001r. Nr 142, poz. 1591, z 2002 r. Nr 23, poz. 220, Nr 62, poz. 558, Nr 113, poz. 984, Nr 153, poz. 1271 i Nr 214, poz. 1806, z 2003 r. Nr 80, poz. 717 i Nr 162, poz. 1568 z 2004 r. Nr 102, poz. 1055, Nr 116, poz.1203 i Nr 167, poz.1759, z 2005 r. Nr 172, poz. 1441, Nr 175, poz. 1457 z 2006 r. Nr 17, poz. 128, Nr 181, poz. 1337 oraz z 2007r. Nr 48, poz. 327, Nr 138 poz. 974, Nr 173 poz. 1218, z 2008r. Nr 180 poz. 1111, Nr 223 poz. 1458, z 2009r. Nr 52 poz. 420, Nr 157 poz.1241, z 2010r. Nr 28 poz 142, Nr 28 poz 146, Nr 106 poz 675, Nr 40 poz230, z 2011r. Nr 117 poz 679, Nr134 poz.777, Nr21 poz 113,Nr 217 poz.1281, Nr 149, poz.887, z 2012r. poz 567)

**Rada Gminy Liniewo na wniosek Wójta Gminy Liniewo
uchwala, co następuje:**

§ 1

Po stwierdzeniu zgodności z ustaleniami „Studium uwarunkowań i kierunków zagospodarowania przestrzennego gminy Liniewo” uchwalonego Uchwałą Rady Gminy w Liniewie Nr XIII/54/2003 z dnia 8 lipca 2003 roku uchwała się miejscowy plan zagospodarowania przestrzennego fragmentu wsi Sobącz zwany dalej „planem”, obejmujący tereny położone w sąsiedztwie osady Bukowe Pole.

§ 2

Wyjaśnienie pojęć użytych w niniejszym planie:

- 1) **teren** – obszar wydzielony liniami rozgraniczającymi o jednakowych zasadach zagospodarowania, którego przeznaczenie zostało określone w § 3 i odpowiedniej karcie terenu, przeznaczony także pod sieci i urządzenia sieciowe infrastruktury technicznej (w tym drogi) oraz zieleń urządzoną,
- 2) **powierzchnia całkowita budynku** - suma powierzchni wszystkich kondygnacji budynku lub ich części o wysokości ponad 1,90 m, zamkniętych i przekrytych ze wszystkich stron, z wyjątkiem nadbudówek ponad dachem, takich jak maszynownia dźwigu, centrala wentylacyjna, klimatyzacyjna lub kotłownia, mierzonych po obrysie zewnętrznym budynku z włączeniem tynków i okładzin, na poziomie posadzki pomieszczeń. Do powierzchni całkowitej nie wlicza się przykładowo powierzchni loggii, balkonów, galerii, tarasów.
- 3) **powierzchnia użytkowa budynku** - powierzchnia całkowita pomniejszona o powierzchnie zajęte przez: konstrukcję, instalacje oraz klatki schodowe, szyby windowe, wbudowane garaże i parkingi oraz pomieszczenia nieużytkowe;
- 4) **wysokość zabudowy** – wysokość budynków w rozumieniu rozporządzenia w sprawie warunków technicznych, jakim powinny odpowiadać budynki i ich usytuowanie;
- 5) **dach stromy** – dach, który spełnia równocześnie następujące warunki:
 - a) połaci dachowe są nachylone do poziomu pod kątem większym niż 30⁰,
 - b) powierzchnia lukarn przykrytych połaciami o mniejszym nachyleniu nie przekracza połowy całej powierzchni przykrytej dachem.
- 6) **maksymalna nieprzekraczalna linia zabudowy** – linia ograniczająca obszar, na którym dopuszcza się wznoszenie budynków oraz – określonych w ustaleniach planu – budowli. Linia nie dotyczy: balkonów, wykuszy, loggii, gzymsów, okapów, podokienników, zadaszeń nad wejściami, ryzalitów,

przedsionków, schodów zewnętrznych, pochylni, tarasów, części podziemnych obiektów budowlanych, o ile ustalenia planu nie stanowią inaczej.

- 7) **układ odwadniający** - układ obejmujący szczelne, otwarte lub zamknięte systemy kanalizacji deszczowej, cieki naturalne, kanały, rowy i drenaże.
- 8) **zagospodarowanie tymczasowe** – zagospodarowanie nowe, niezgodne z ustaleniami planu w zakresie przeznaczenia terenu lub określonych w nim warunków, standardów i parametrów, które po terminie na jaki zostało dopuszczone powinno ulec likwidacji. Obiekty tymczasowe zgodne z ustaleniami planu nie są zagospodarowaniem tymczasowym.
- 9) **powierzchnia biologicznie czynna** – teren biologicznie czynny, w rozumieniu rozporządzenia w sprawie warunków technicznych, jakim powinny odpowiadać budynki i ich usytuowanie

§ 3

Oznaczenia literowe dotyczące przeznaczenia terenów użyte w niniejszym planie:

UTL – tereny zabudowy turystycznej indywidualnej - domy wolno stojące i zabudowa towarzysząca typu: garaż, budynek gospodarczy, itp.

Na w/w terenach dopuszcza się realizację wszelkich form zawartych w terenach zieleni urządzonej – ZP.

ZP - tereny zieleni urządzonej, takie jak: parki, ogrody, zieleń towarzysząca obiektom budowlanym, zieleńce, arboreta, alpinaria, ogrody tematyczne, Dopuszcza się obiekty obsługujące użytkowników nie wymagające pozwolenia na budowę (mała architektura, boiska, urządzenia sportowe, stawy itp.)

§ 4

1. Ustalone w planie zasady podziału terenów na działki nie dotyczą wydzielen geodezyjnych dla sieci i urządzeń sieciowych infrastruktury technicznej w tym dla układu komunikacyjnego.
2. Na całym terenie objętym planem dopuszcza się lokalizowanie sieci i urządzeń sieciowych infrastruktury technicznej (w tym dróg, ciągów pieszych i ścieżek rowerowych) oraz zieleni urządzonej.
3. Na całym terenie objętym planem części naziemne i nadziemne infrastruktury telekomunikacyjnej realizuje się w sposób zamaskowany, w formach elementów zagospodarowania występujących zwyczajowo w terenach o tym przeznaczeniu (przykładowo: ukryte w kubaturze, w wieżach widokowych, na dachach w formie kominów, w ulicach, innych przestrzeniach publicznych i parkach – w formie latarni, drzew, słupów ogłoszeniowych, małej architektury).
4. Dopuszcza się na terenie zabudowanym wydzielenie mniejszej działki niż przewiduje uchwała, na poprawę warunków mieszkaniowych, uregulowanie stanów prawnych lub na poszerzenie drogi, zgodnie z przepisami szczególnymi.
5. Obowiązuje zakaz wydzielenia jako odrębnych działek, terenów pod budynkami po obrysie tych budynków, bez wydzielenia terenu przynależnego, niezbędnego do racjonalnego korzystania z budynku.
6. Dopuszczalne zróżnicowanie wielkości poszczególnych działek nie może przekroczyć 10% minimalnej wielkości powierzchni działki ustalonej w karcie terenu dla poszczególnych obszarów wydzielonych liniami rozgraniczającymi.
7. Na terenie objętym planem nie ustala się granic terenów wymagających przeprowadzenia procedury scalania i wtórnego podziału nieruchomości.
8. Dopuszcza się istniejący podział geodezyjny, nie spełniający standardów wielkości działek przewidywanych uchwałą, zatwierdzony przed wejściem w życie planu miejscowego.
9. Wszelkie istniejące urządzenia i sieci infrastruktury inżynierskiej kolidujące z projektowaną zabudową należy przebudować zgodnie z warunkami wydanymi przez gestora sieci.
10. W nowych terenach zabudowy turystycznej indywidualnej zaleca się stosowanie dachów dwuspadowych oraz lokalizowanie budynków kalenicą główną równoległą do drogi.
11. Ustala się formę architektoniczną nawiązującą do stylu regionu Kaszub i Kociewia (dla nowej zabudowy). Poziom posadowienia parteru do 0,5 powyżej poziomu terenu przy głównym wejściu do budynku. Elewacja z użyciem materiałów naturalnych: cegła, kamień naturalny, tynk, drewno. Pokrycie dachu: dachówka ceramiczna, gont, trzcina i inne. Dopuszcza się pokrycie dachu bitumiczne lub blachodachówką. Kolorystyka elewacji w barwach naturalnych, pastelowych (paleta ziemna), kolorystyka dachów w kolorach zbliżonych do naturalnych dachówek ceramicznych z dopuszczeniem dachów grafitowych.
12. Dopuszcza się zabudowę towarzyszącą nawiązującą charakterem i skalą do istniejącej zabudowy. Obiekty małej architektury (np. ogrodzenia) dostosowane kolorystyką i materiałem do istniejącej zabudowy. Zakaz stosowania prefabrykowanych ogrodzeń betonowych, betonowo-gipsowych i gipsowych.
13. Na całym obszarze planu obowiązuje zakaz sytuowania wolnostojących nośników reklamowych.

§ 5

Ustala się podział obszaru objętego planem na 2 tereny oznaczone symbolami trzycyfrowymi od 001 do 002

KARTA TERENU MIEJSCOWEGO PLANU ZAGOSPODAROWANIA PRZESTRZENNEGO DLA TERENU POŁOŻONEGO W MIEJSCOWOŚCI SOBĄCZ, W GMINIE LINIEWO

1.	NUMER	001	POWIERZCHNIA	1,36ha
2.	FUNKCJA	UTL – tereny zabudowy turystycznej indywidualnej, dopuszcza się realizację wszelkich form zawartych w terenach zieleni urządzonej – ZP		
3.	ZASADY OCHRONY I KSZTAŁTOWANIA ŁADU PRZESTRZENNEGO Stosuje się zasady określone w pkt. 4, 5, 8			
4.	ZASADY KSZTAŁTOWANIA ZABUDOWY I ZAGOSPODAROWANIA TERENU			
	1) linie zabudowy:	maksymalne nieprzekraczalne zgodnie z przepisami budowlanymi i drogowymi		
	2) wielkość powierzchni zabudowy w stosunku do powierzchni działki:	minimalna: nie ustala się maksymalna: 15%		
	3) minimalny procent powierzchni biologicznie czynnej:	50% powierzchni działki budowlanej objętej inwestycją		
	4) intensywność zabudowy dla powierzchni działki budowlanej objętej inwestycją:	minimalna: nie ustala się maksymalna: 0,5		
	5) wysokość zabudowy:	minimalna: nie ustala się maksymalna: dla zabudowy turystycznej indywidualnej 9,0 m dla zabudowy towarzyszącej 6,0 m		
	6) kształt dachu:	dach dwuspadowy o kącie nachylenia połaci 30 ⁰ -45 ⁰		
	7) gabaryty inne:	dowolne		
	8) formy zabudowy:	wolnostojące		
	9) inne:	nie ustala się		
5.	ZASADY I WARUNKI SCALANIA I PODZIAŁU NIERUCHOMOŚCI Wielkość działki: minimalna – 1000 m ² , maksymalna – nie ustala się			
6.	ZASADY DOTYCZĄCE SYSTEMÓW KOMUNIKACJI I INFRASTRUKTURY TECHNICZNEJ			
	1) dostępność drogowa dla terenu:	001 z drogi gminnej spoza granic planu		
	2) parkingi:	co najmniej jedno miejsce postojowe na własnym terenie dla zabudowy letniskowej		
	3) zaopatrzenie w wodę:	z sieci wodociągowej, dopuszcza się realizację indywidualnych ujęć wody pitnej do czasu realizacji sieci wodociągowej		
	4) odprowadzenie ścieków komunalnych:	do kanalizacji sanitarnej, dopuszcza się odprowadzenie ścieków do zbiorników bezodpływowych do czasu realizacji kanalizacji sanitarnej		
	5) odprowadzenie wód opadowych:	zagospodarowanie na terenie lub do układu odwadniającego		
	6) zaopatrzenie w energię elektryczną:	z sieci elektroenergetycznej		
	7) zaopatrzenie w gaz:	z sieci gazowej lub gaz bezprzewodowy		
	8) zaopatrzenie w ciepło:	z niskoemisyjnych źródeł lokalnych		
	9) gospodarka odpadami:	regulowana odrębnymi przepisami		
	10) telekomunikacja:	z sieci przewodowej lub bezprzewodowej		
	11) planowane urządzenia i sieci magistralne:	nie ustala się		
7.	ZASADY OCHRONY DZIEDZICTWA KULTUROWEGO, ZABYTKÓW, KRAJOBRAZU KULTUROWEGO ORAZ DÓBR KULTURY WSPÓŁCZESNEJ Nie dotyczy			
8.	ZASADY OCHRONY ŚRODOWISKA I PRZYRODY			
	1) obowiązuje poziom hałasu w środowisku jak dla terenów przeznaczonych na cele rekreacyjno-wypoczynkowe			

	2) lokalizowanie zieleni w formie grup drzew i krzewów zgodnych z miejscowymi warunkami siedliskowymi 3) gromadzenie wód opadowych w celu ich późniejszego wykorzystania
9.	ZASADY KSZTAŁTOWANIA PRZESTRZENI PUBLICZNYCH Nie dotyczy
10.	SPOSOBY I TERMINY TYMCZASOWEGO ZAGOSPODAROWANIA TERENU Nie ustala się
11.	USTALENIA DOTYCZĄCE OBSZARÓW REHABILITACJI ISTNIEJĄCEJ ZABUDOWY I INFRASTRUKTURY TECHNICZNEJ, WYMAGAJĄCYCH PRZEKSZTAŁCEŃ LUB REKULTYWACJI Nie dotyczy
12.	STAWKA PROCENTOWA, NA PODSTAWIE KTÓREJ USTALA SIĘ OPŁATĘ, O KTÓREJ MOWA W ART. 36 UST. 4 15%
13.	SPOSOBY ZAGOSPODAROWANIA TERENÓW LUB OBIEKTÓW PODLEGAJĄCYCH OCHRONIE NA PODSTAWIE ODREBNYCH PRZEPISÓW Nie dotyczy
14.	SZCZEGÓLNE WARUNKI ZAGOSPODAROWANIA TERENÓW ORAZ OGRANICZENIA W ICH UŻYTKOWANIU Nie ustala się
15.	ZALECENIA I INFORMACJE NIE BĘDĄCE PODSTAWĄ WYDAWANIA DECYZJI ADMINISTRACYJNYCH 1) dla zabudowy turystycznej indywidualnej zaleca się: zastosowanie dachówki ceramicznej lub materiałów dachówkopodobnych w odcieniach zbliżonych do brązu, grafitu lub czerwieni 2) dla zabudowy pomocniczej: dopuszcza się zastosowanie innych materiałów pokrycia dachu w kolorach zbliżonych do brązu, grafitu, szarości lub czerwieni 3) zaleca się zebranie wierzchniej warstwy gruntu w celu jego późniejszego wykorzystania,

KARTA TERENU MIEJSCOWEGO PLANU ZAGOSPODAROWANIA PRZESTRZENNEGO DLA TERENU POŁOŻONEGO W MIEJSCOWOŚCI SOBĄCZ, W GMINIE LINIEWO

1.	NUMER	002	POWIERZCHNIA	2,116ha
2.	FUNKCJA	UTL – tereny zabudowy turystycznej indywidualnej, dopuszcza się realizację wszelkich form zawartych w terenach zieleni urządzonej – ZP		
3.	ZASADY OCHRONY I KSZTAŁTOWANIA ŁADU PRZESTRZENNEGO Stosuje się zasady określone w pkt. 4, 5, 8			
4.	ZASADY KSZTAŁTOWANIA ZABUDOWY I ZAGOSPODAROWANIA TERENU			
	1) linie zabudowy:	maksymalne nieprzekraczalne zgodnie z przepisami budowlanymi i drogowymi		
	2) wielkość powierzchni zabudowy w stosunku do powierzchni działki:	minimalna: nie ustala się maksymalna: 15%		
	3) minimalny procent powierzchni biologicznie czynnej:	50% powierzchni działki budowlanej objętej inwestycją		
	4) intensywność zabudowy dla powierzchni działki budowlanej objętej inwestycją:	minimalna: nie ustala się maksymalna: 0,5		
	5) wysokość zabudowy:	minimalna: nie ustala się maksymalna: dla zabudowy turystycznej indywidualnej 9,0 m dla zabudowy towarzyszącej 6,0 m		
	6) kształt dachu:	dach dwuspadowy o kącie nachylenia połaci 30 ⁰ -45 ⁰		
	7) gabaryty inne:	dowolne		
	8) formy zabudowy:	wolnostojące		
	9) inne:	nie ustala się		
5.	ZASADY I WARUNKI SCALANIA I PODZIAŁU NIERUCHOMOŚCI Wielkość działki: minimalna – 1000 m ² , maksymalna – nie ustala się			

6.	ZASADY DOTYCZĄCE SYSTEMÓW KOMUNIKACJI I INFRASTRUKTURY TECHNICZNEJ	
	1) dostępność drogowa dla terenu:	002 z drogi gminnej spoza granic planu
	2) parkingi:	co najmniej jedno miejsce postojowe na własnym terenie dla zabudowy letniskowej
	3) zaopatrzenie w wodę:	z sieci wodociągowej, dopuszcza się realizację indywidualnych ujęć wody pitnej do czasu realizacji sieci wodociągowej
	4) odprowadzenie ścieków komunalnych:	do kanalizacji sanitarnej, dopuszcza się odprowadzenie ścieków do zbiorników bezodpływowych do czasu realizacji kanalizacji sanitarnej
	5) odprowadzenie wód opadowych:	zagospodarowanie na terenie lub do układu odwadniającego
	6) zaopatrzenie w energię elektryczną:	z sieci elektroenergetycznej
	7) zaopatrzenie w gaz:	z sieci gazowej lub gaz bezprzewodowy
	8) zaopatrzenie w ciepło:	z niskoemisyjnych źródeł lokalnych
	9) gospodarka odpadami:	regulowana odrębnymi przepisami
	10) telekomunikacja:	z sieci przewodowej lub bezprzewodowej
	11) planowane urządzenia i sieci magistralne:	nie ustala się
7.	ZASADY OCHRONY DZIEDZICTWA KULTUROWEGO, ZABYTEKÓW, KRAJOBRAZU KULTUROWEGO ORAZ DÓBR KULTURY WSPÓŁCZESNEJ Nie dotyczy	
8.	ZASADY OCHRONY ŚRODOWISKA I PRZYRODY 1) obowiązuje poziom hałasu w środowisku jak dla terenów przeznaczonych na cele rekreacyjno-wypoczynkowe 2) lokalizowanie zieleni w formie grup drzew i krzewów zgodnych z miejscowymi warunkami siedliskowymi 3) gromadzenie wód opadowych w celu ich późniejszego wykorzystania	
9.	ZASADY KSZTAŁTOWANIA PRZESTRZENI PUBLICZNYCH Nie dotyczy	
10.	SPOSOBY I TERMINY TYMCZASOWEGO ZAGOSPODAROWANIA TERENU Nie ustala się	
11.	USTALENIA DOTYCZĄCE OBSZARÓW REHABILITACJI ISTNIEJĄCEJ ZABUDOWY I INFRASTRUKTURY TECHNICZNEJ, WYMAGAJĄCYCH PRZEKSZTAŁCEŃ LUB REKULTYWACJI Nie dotyczy	
12.	STAWKA PROCENTOWA, NA PODSTAWIE KTÓREJ USTALA SIĘ OPŁATĘ, O KTÓREJ MOWA W ART. 36 UST. 4 15%	
13.	SPOSOBY ZAGOSPODAROWANIA TERENÓW LUB OBIEKTÓW PODLEGAJĄCYCH OCHRONIE NA PODSTAWIE ODRĘBNYCH PRZEPISÓW Nie dotyczy	
14.	SZCZEGÓLNE WARUNKI ZAGOSPODAROWANIA TERENÓW ORAZ OGRANICZENIA W ICH UŻYTKOWANIU Nie ustala się	
15.	ZALECENIA I INFORMACJE NIE BĘDĄCE PODSTAWĄ WYDAWANIA DECYZJI ADMINISTRACYJNYCH 1) dla zabudowy turystycznej indywidualnej zaleca się: zastosowanie dachówki ceramicznej lub materiałów dachówkopodobnych w odcieniach zbliżonych do brązu, grafitu lub czerwieni 2) dla zabudowy pomocniczej: dopuszcza się zastosowanie innych materiałów pokrycia dachu w kolorach zbliżonych do brązu, grafitu, szarości lub czerwieni 3) zaleca się zebranie wierzchniej warstwy gruntu w celu jego późniejszego wykorzystania,	

§ 6

Załącznikami do niniejszej uchwały, stanowiącymi jej integralne części są:

- 1) część graficzna – rysunek planu zagospodarowania przestrzennego dla terenu położonego w miejscowości Sobącz, w gminie Liniewo w skali 1 : 1000 (załącznik nr 1)
- 2) rozstrzygnięcie o sposobie rozpatrzenia uwag do projektu planu (załącznik nr 2)

- 3) rozstrzygnięcie o sposobie realizacji, zapisanych w planie, inwestycji z zakresu infrastruktury technicznej, które należą do zadań własnych gminy oraz zasadach ich finansowania (załącznik nr 3)

§ 7

Zobowiązuje się Wójt Gminy Liniewo do:

- 1) przedstawienia Wojewodzie Pomorskiemu niniejszej uchwały wraz z dokumentacją planistyczną w celu oceny zgodności z prawem,
- 2) publikacji niniejszej uchwały na stronie internetowej Gminy Liniewo.

§ 8


Traci moc uchwała Nr XXVI/150/2012 z dnia 20 grudnia 2012 r. w sprawie uchwalenia miejscowego planu zagospodarowania przestrzennego dla terenu położonego w miejscowości Sobącz, w gminie Liniewo.

§ 9

Uchwała wchodzi w życie z upływem 14 dni od ogłoszenia jej w Dzienniku Urzędowym Województwa Pomorskiego z wyjątkiem § 7, który wchodzi w życie z dniem podjęcia uchwały.

***Przewodniczący
Rady Gminy Liniewo***

Załącznik nr 1
do Uchwały Nr XXVII/159/2013
Rady Gminy Liniewo
z dnia 30 stycznia 2013 roku
w sprawie uchwalenia miejscowego
planu zagospodarowania
przestrzennego dla terenu
położonego w miejscowości Sobącz,
w gminie Liniewo

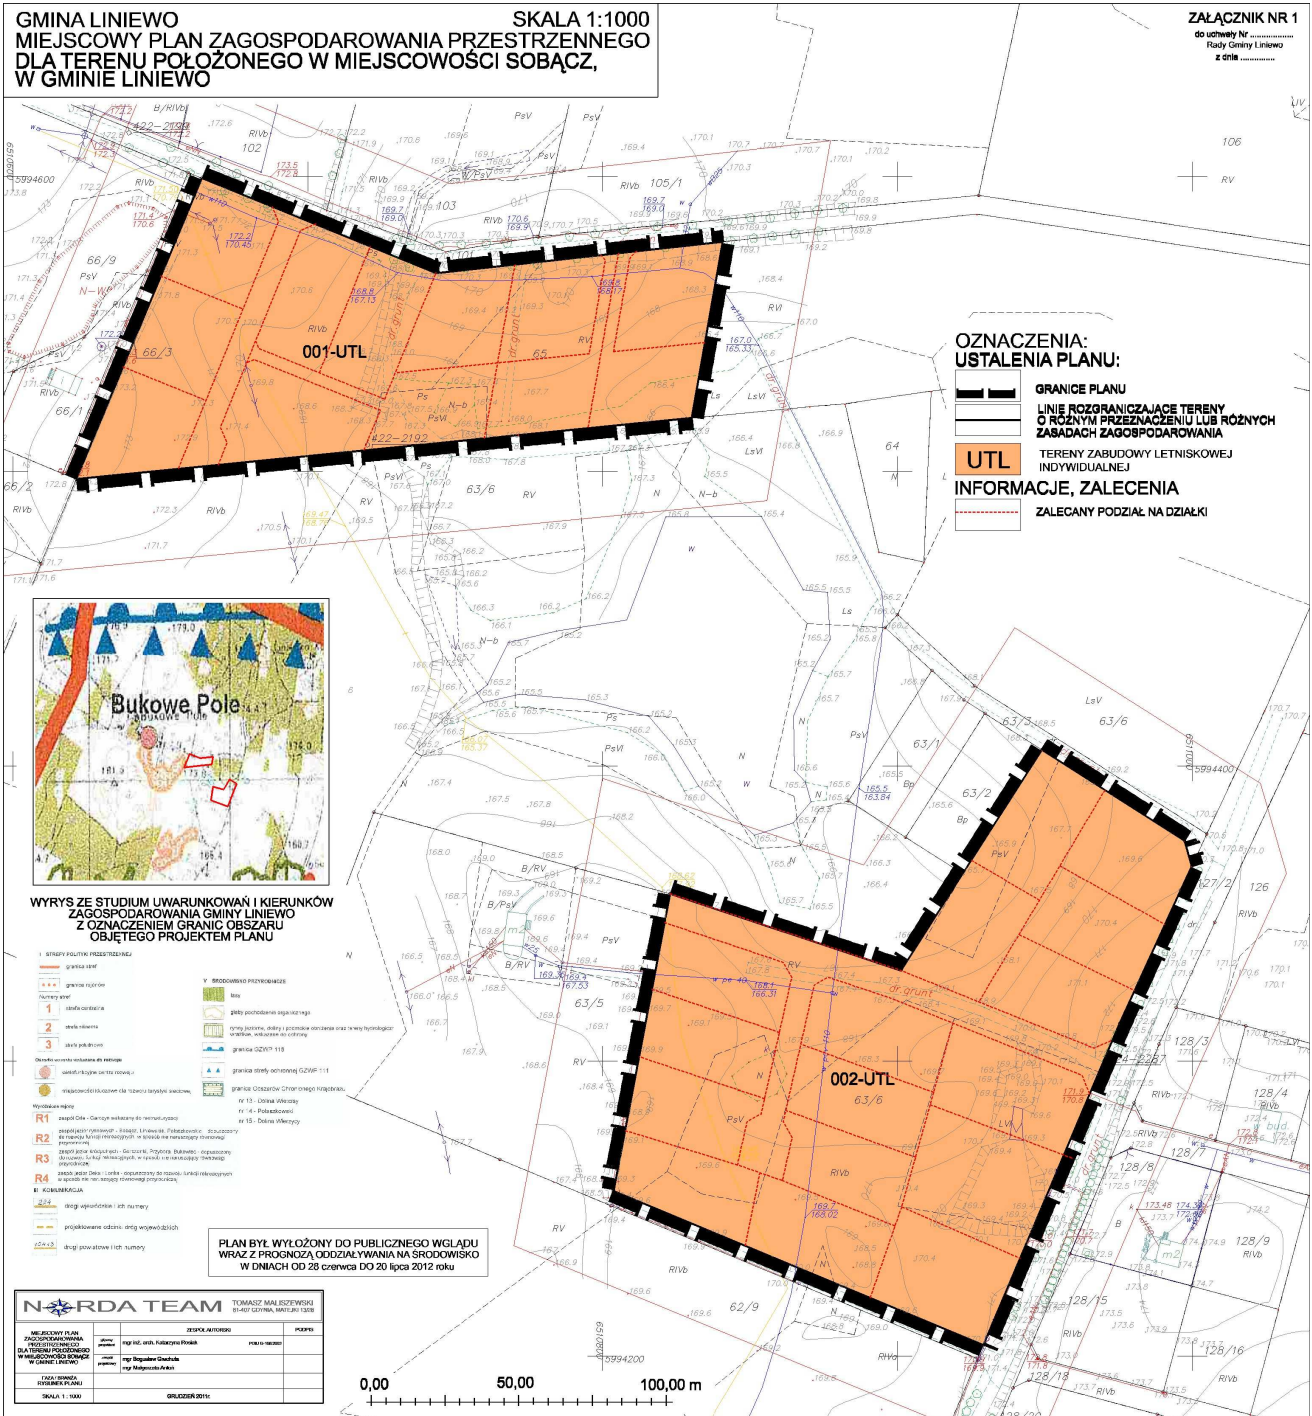

Załącznik nr 2

do Uchwały Nr XXVII/159/2013
Rady Gminy Liniewo
z dnia 30 stycznia 2013 roku
w sprawie uchwalenia miejscowego
planu zagospodarowania
przestrzennego dla terenu
położonego w miejscowości Sobącz,
w gminie Liniewo

ROZSTRZYGNIĘCIE O SPOSOBIE ROZPATRZENIA UWAG DO PROJEKTU PLANU

UWAG NIE WNIESIONO

Załącznik nr 3
do Uchwały Nr XXVII/159/2013
Rady Gminy Liniewo
z dnia 30 stycznia 2013 roku
w sprawie uchwalenia miejscowego
planu zagospodarowania
przestrzennego dla terenu
położonego w miejscowości Sobącz,
w gminie Liniewo

**ROZSTRZYGNIĘCIE O SPOSOBIE REALIZACJI ZAPISANYCH W PLANIE INWESTYCJI Z
ZAKRESU INFRASTRUKTURY TECHNICZNEJ, KTÓRE NALEŻĄ DO ZADAŃ WŁASNYCH
GMINY ORAZ ZASADACH ICH FINANSOWANIA**

Na obszarze planu nie występują inwestycje z zakresu infrastruktury technicznej (w tym drogi), które należą do zadań własnych gminy.