

ELEWACJA FRONTOWA INWENTARYZACJA



DECADA
PRACOWNIA PROJEKTOWA


inż. Jędrzej Myszkowski 77-100 Bytów ul. Ceynowy 12 tel. 609 511 959 Biuro: Kościerzyna ul. Wodna 14

TEMAT:

*Projekt budowlany rozbudowy przedszkola w Liniewie,
na działce nr: 461/2 w miejscowości Liniewo, gmina Liniewo*

| | | | |
|---|------------------------------|---------|------------------------------|
| PROJEKTOWAŁ: mgr inż. arch Bohdan Szyłański | NR UPRAWNIENI: 6159/Gd/94 | PODPIS: | SKALA: 1 : 100 |
| OPRACOWAŁ: inż. Jędrzej Myszkowski | NR UPRAWNIENI: | PODPIS: | DATA: PAŹDZIERNIK 2014 |
| NAZWA RYSUNKU: ELEWACJA FRONTOWA INWENTARYZACJA | | | Rys. Nr 1103 |

ELEWACJA BOCZNA 1 INWENTARYZACJA

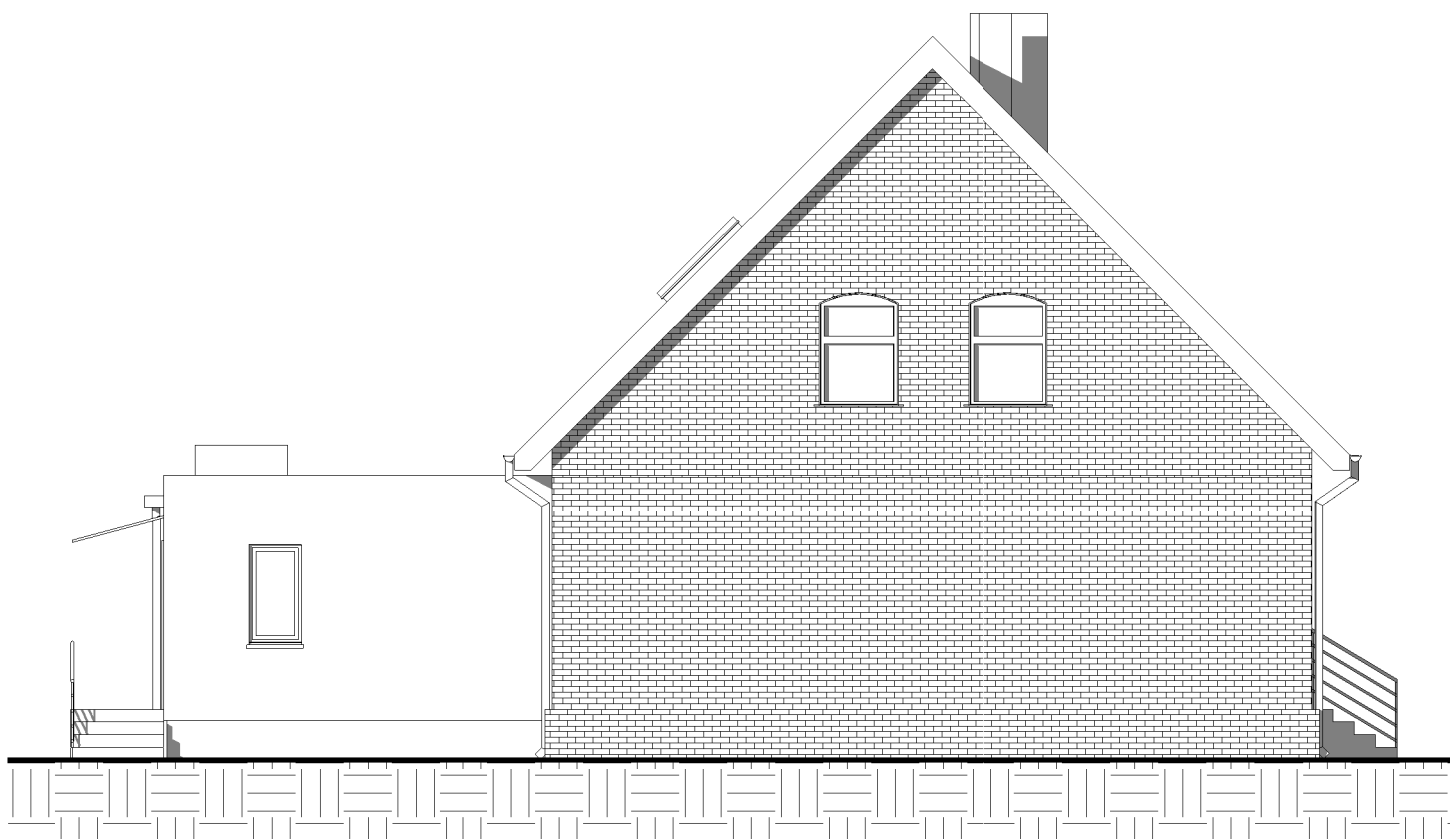

DECADA
PRACOWNIA PROJEKTOWA


inż. Jędrzej Myszka 77-100 Bytów ul. Ceynowy 12 tel. 609 511 959 Biuro: Kościerzyna ul. Wodna 14

TEMAT:

*Projekt budowlany rozbudowy przedszkola w Liniewie,
na działce nr: 461/2 w miejscowości Liniewo, gmina Liniewo*

| | | | |
|---|------------------------------|---------|------------------------------|
| PROJEKTOWAŁ: mgr inż. arch Bohdan Szyłański | NR UPRAWNIENI: 6159/Gd/94 | PODPIS: | SKALA: 1 : 100 |
| OPRACOWAŁ: inż. Jędrzej Myszka | NR UPRAWNIENI: | PODPIS: | DATA: PAŹDZIERNIK 2014 |
| NAZWA RYSUNKU: ELEWACJA BOCZNA 1 INWENTARYZACJA | | | Rys. Nr 1104 |

ELEWACJA TYLNA INWENTARYZACJA

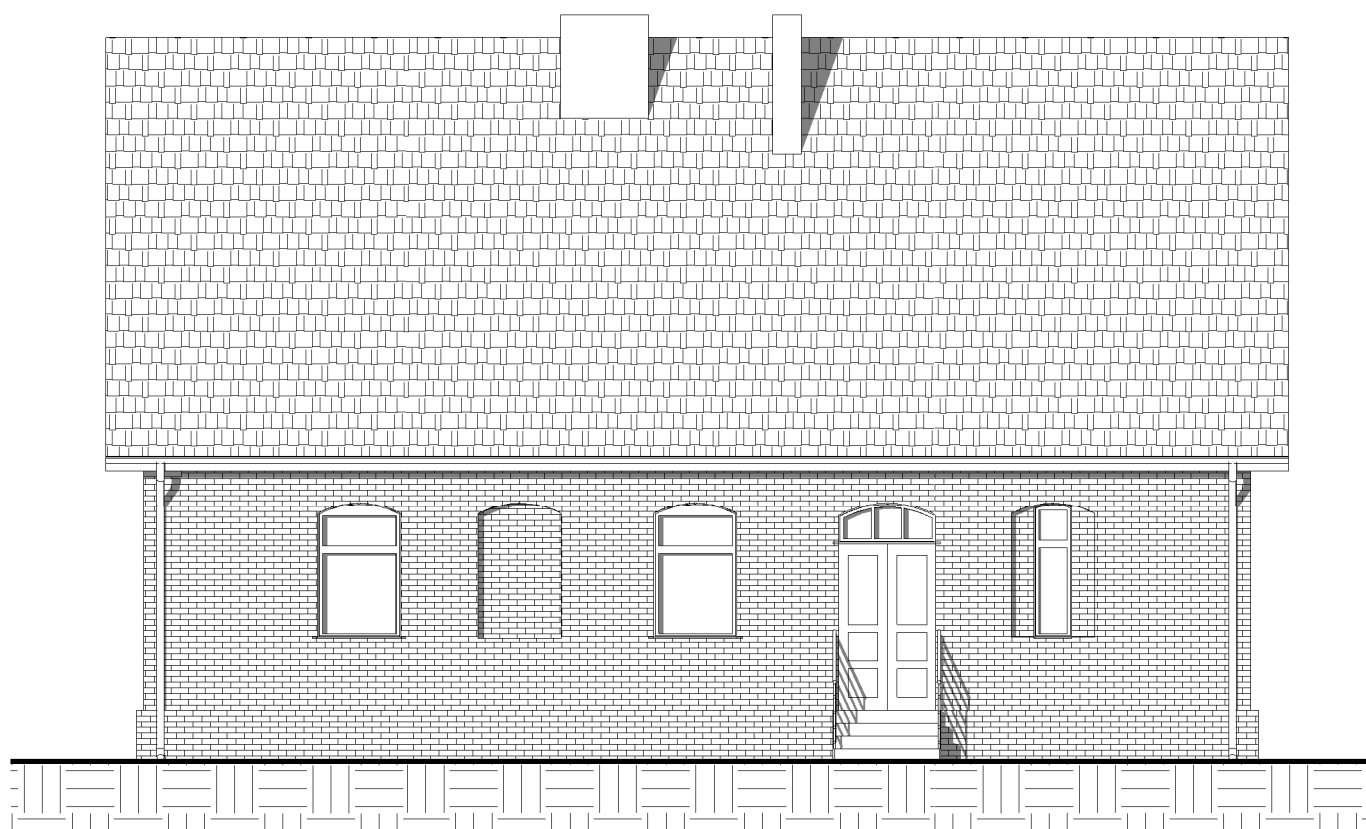

DECADA
PRACOWNIA PROJEKTOWA


inż. Jędrzej Myszkowski 77-100 Bytów ul. Ceynowy 12 tel. 609 511 959 Biuro: Kościerzyna ul. Wodna 14

TEMAT:

*Projekt budowlany rozbudowy przedszkola w Liniewie,
na działce nr: 461/2 w miejscowości Liniewo, gmina Liniewo*

| | | | |
|--|------------------------------|---------|------------------------------|
| PROJEKTOWAŁ: mgr inż. arch Bohdan Szytański | NR UPRAWNIENI: 6159/Gd/94 | PODPIS: | SKALA: 1 : 100 |
| OPRACOWAŁ: inż. Jędrzej Myszkowski | NR UPRAWNIENI: | PODPIS: | DATA: PAŹDZIERNIK 2014 |
| NAZWA RYSUNKU: ELEWACJA TYLNA INWENTARYZACJA | | | Rys. Nr 1105 |

ELEWACJA BOCZNA 2 INWENTARYZACJA

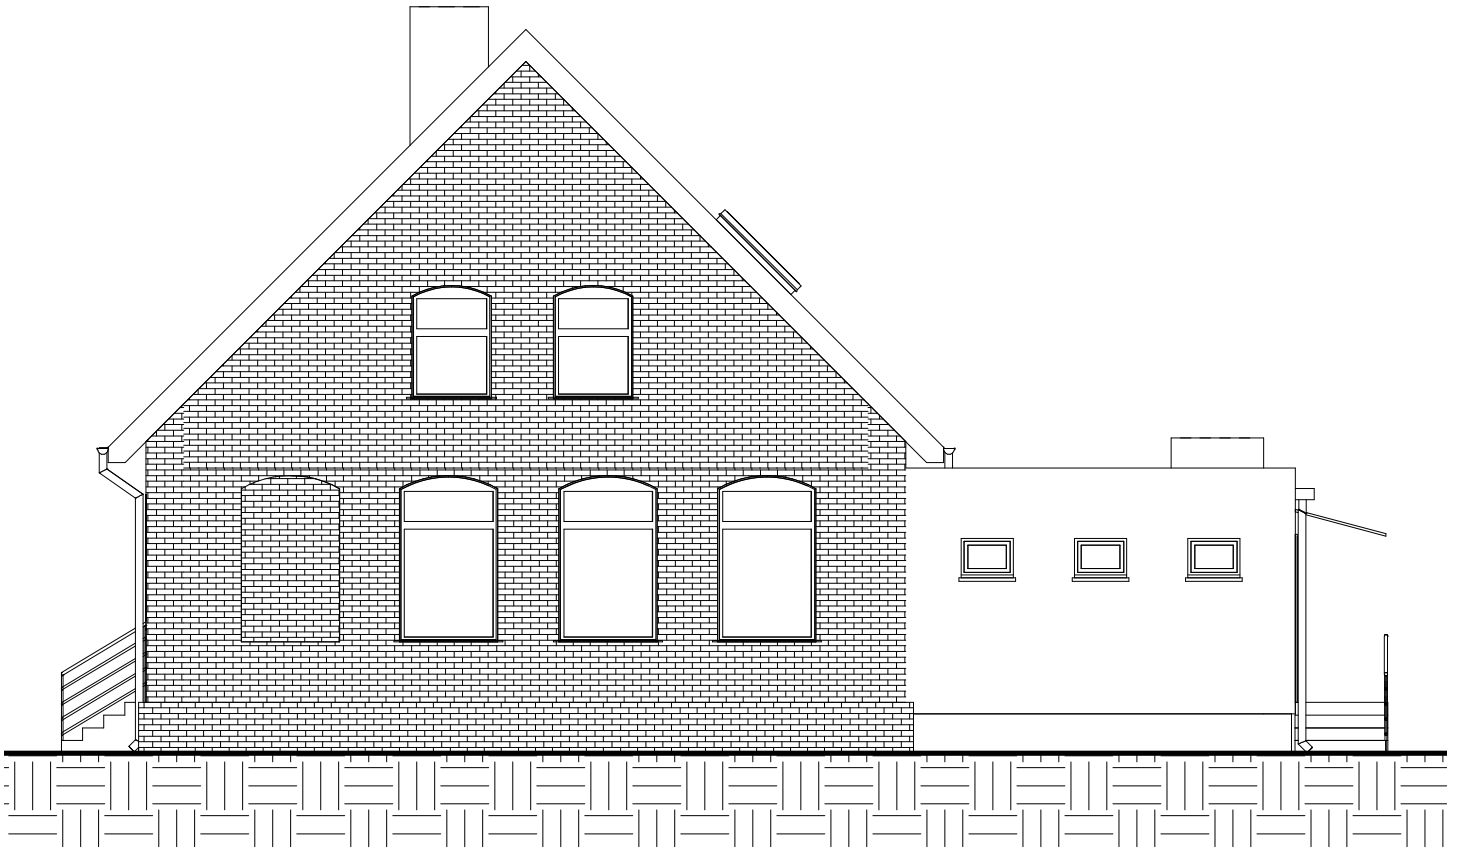

DECADA
PRACOWNIA PROJEKTOWA

inż. Jędrzej Myszka 77-100 Bytów ul. Ceynowy 12 tel. 609 511 959 Biuro: Kościerzyna ul. Wodna 14

TEMAT:

*Projekt budowlany rozbudowy przedszkola w Liniewie,
na działce nr: 461/2 w miejscowości Liniewo, gmina Liniewo*

| | | | |
|---|------------------------------|---------|------------------------------|
| PROJEKTOWAŁ: mgr inż. arch Bohdan Szytański | NR UPRAWNIENI: 6159/Gd/94 | PODPIS: | SKALA: 1 : 100 |
| OPRACOWAŁ: inż. Jędrzej Myszka | NR UPRAWNIENI: | PODPIS: | DATA: PAŹDZIERNIK 2014 |
| NAZWA RYSUNKU: ELEWACJA BOCZNA 2 INWENTARYZACJA | | | Rys. Nr 1106 |