
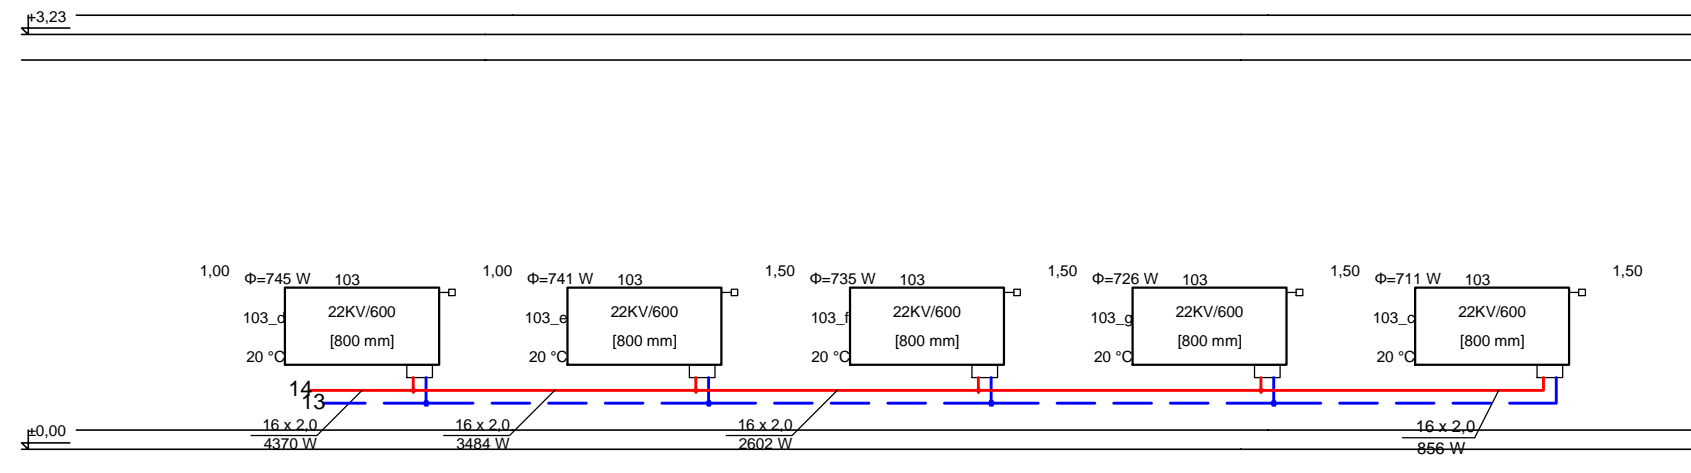


# INSTALACJA CENTRALNEGO OGRZEWANIA ROZWIĘCIE

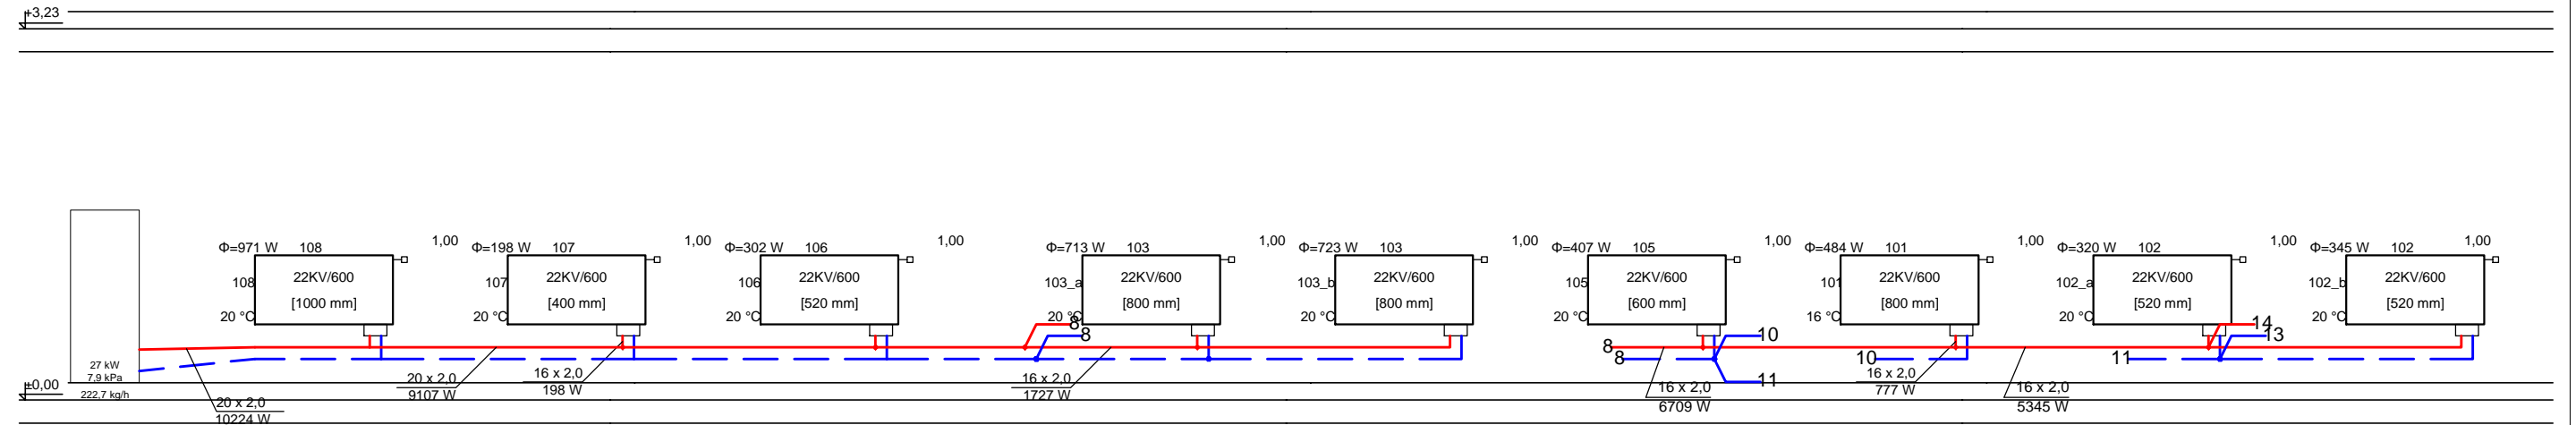

## LEGENDA

- Przewody instalacji c.o. - zasilanie
- Przewody instalacji c.o. - powrót
- $\frac{32 \times 3,0}{27195 \text{ W}}$  Średnice i moc przewodów
- 11KV/600 1000 mm Typ i wymiar grzejnika

PRACOWNIA <span style="font-size: 2em; font-weight: bold;">DeCADA</span> PROJEKTOWA <small>inż. Jędrzej Myszką 77-100 Bytów ul. Ceynowy 12 tel. 609 511 959 Biuro: Kościerzyna ul. Wodna 14</small>			
<b>TEMAT:</b> PROJEKT BUDOWLANY			
Rozbudowy przedszkola w Liniewie,			
<b>LOKALIZACJA:</b> dz. nr: 461/2 w miejscowości Liniewo, gm. Liniewo			
<b>PROJEKTOWAŁ:</b>	<b>NR UPRAWNIENI:</b>	<b>PODPIS:</b>	<b>SKALA:</b>
inż. Jędrzej Myszką	POM/0040/POOS/07		1:100
<b>OPRACOWAŁ:</b>	<b>NR UPRAWNIENI:</b>	<b>PODPIS:</b>	<b>DATA:</b>
mgr inż. Magdalena Kaszubowska			1 2015
<b>NAZWA RYSUNKU:</b> INSTALACJA CENTRALNEGO OGRZEWANIA - rozwinięcie			<b>Rys. Nr</b> S 4