


INSTALACJA ELEKTRYCZNA RZUT PRZYZIEMIA

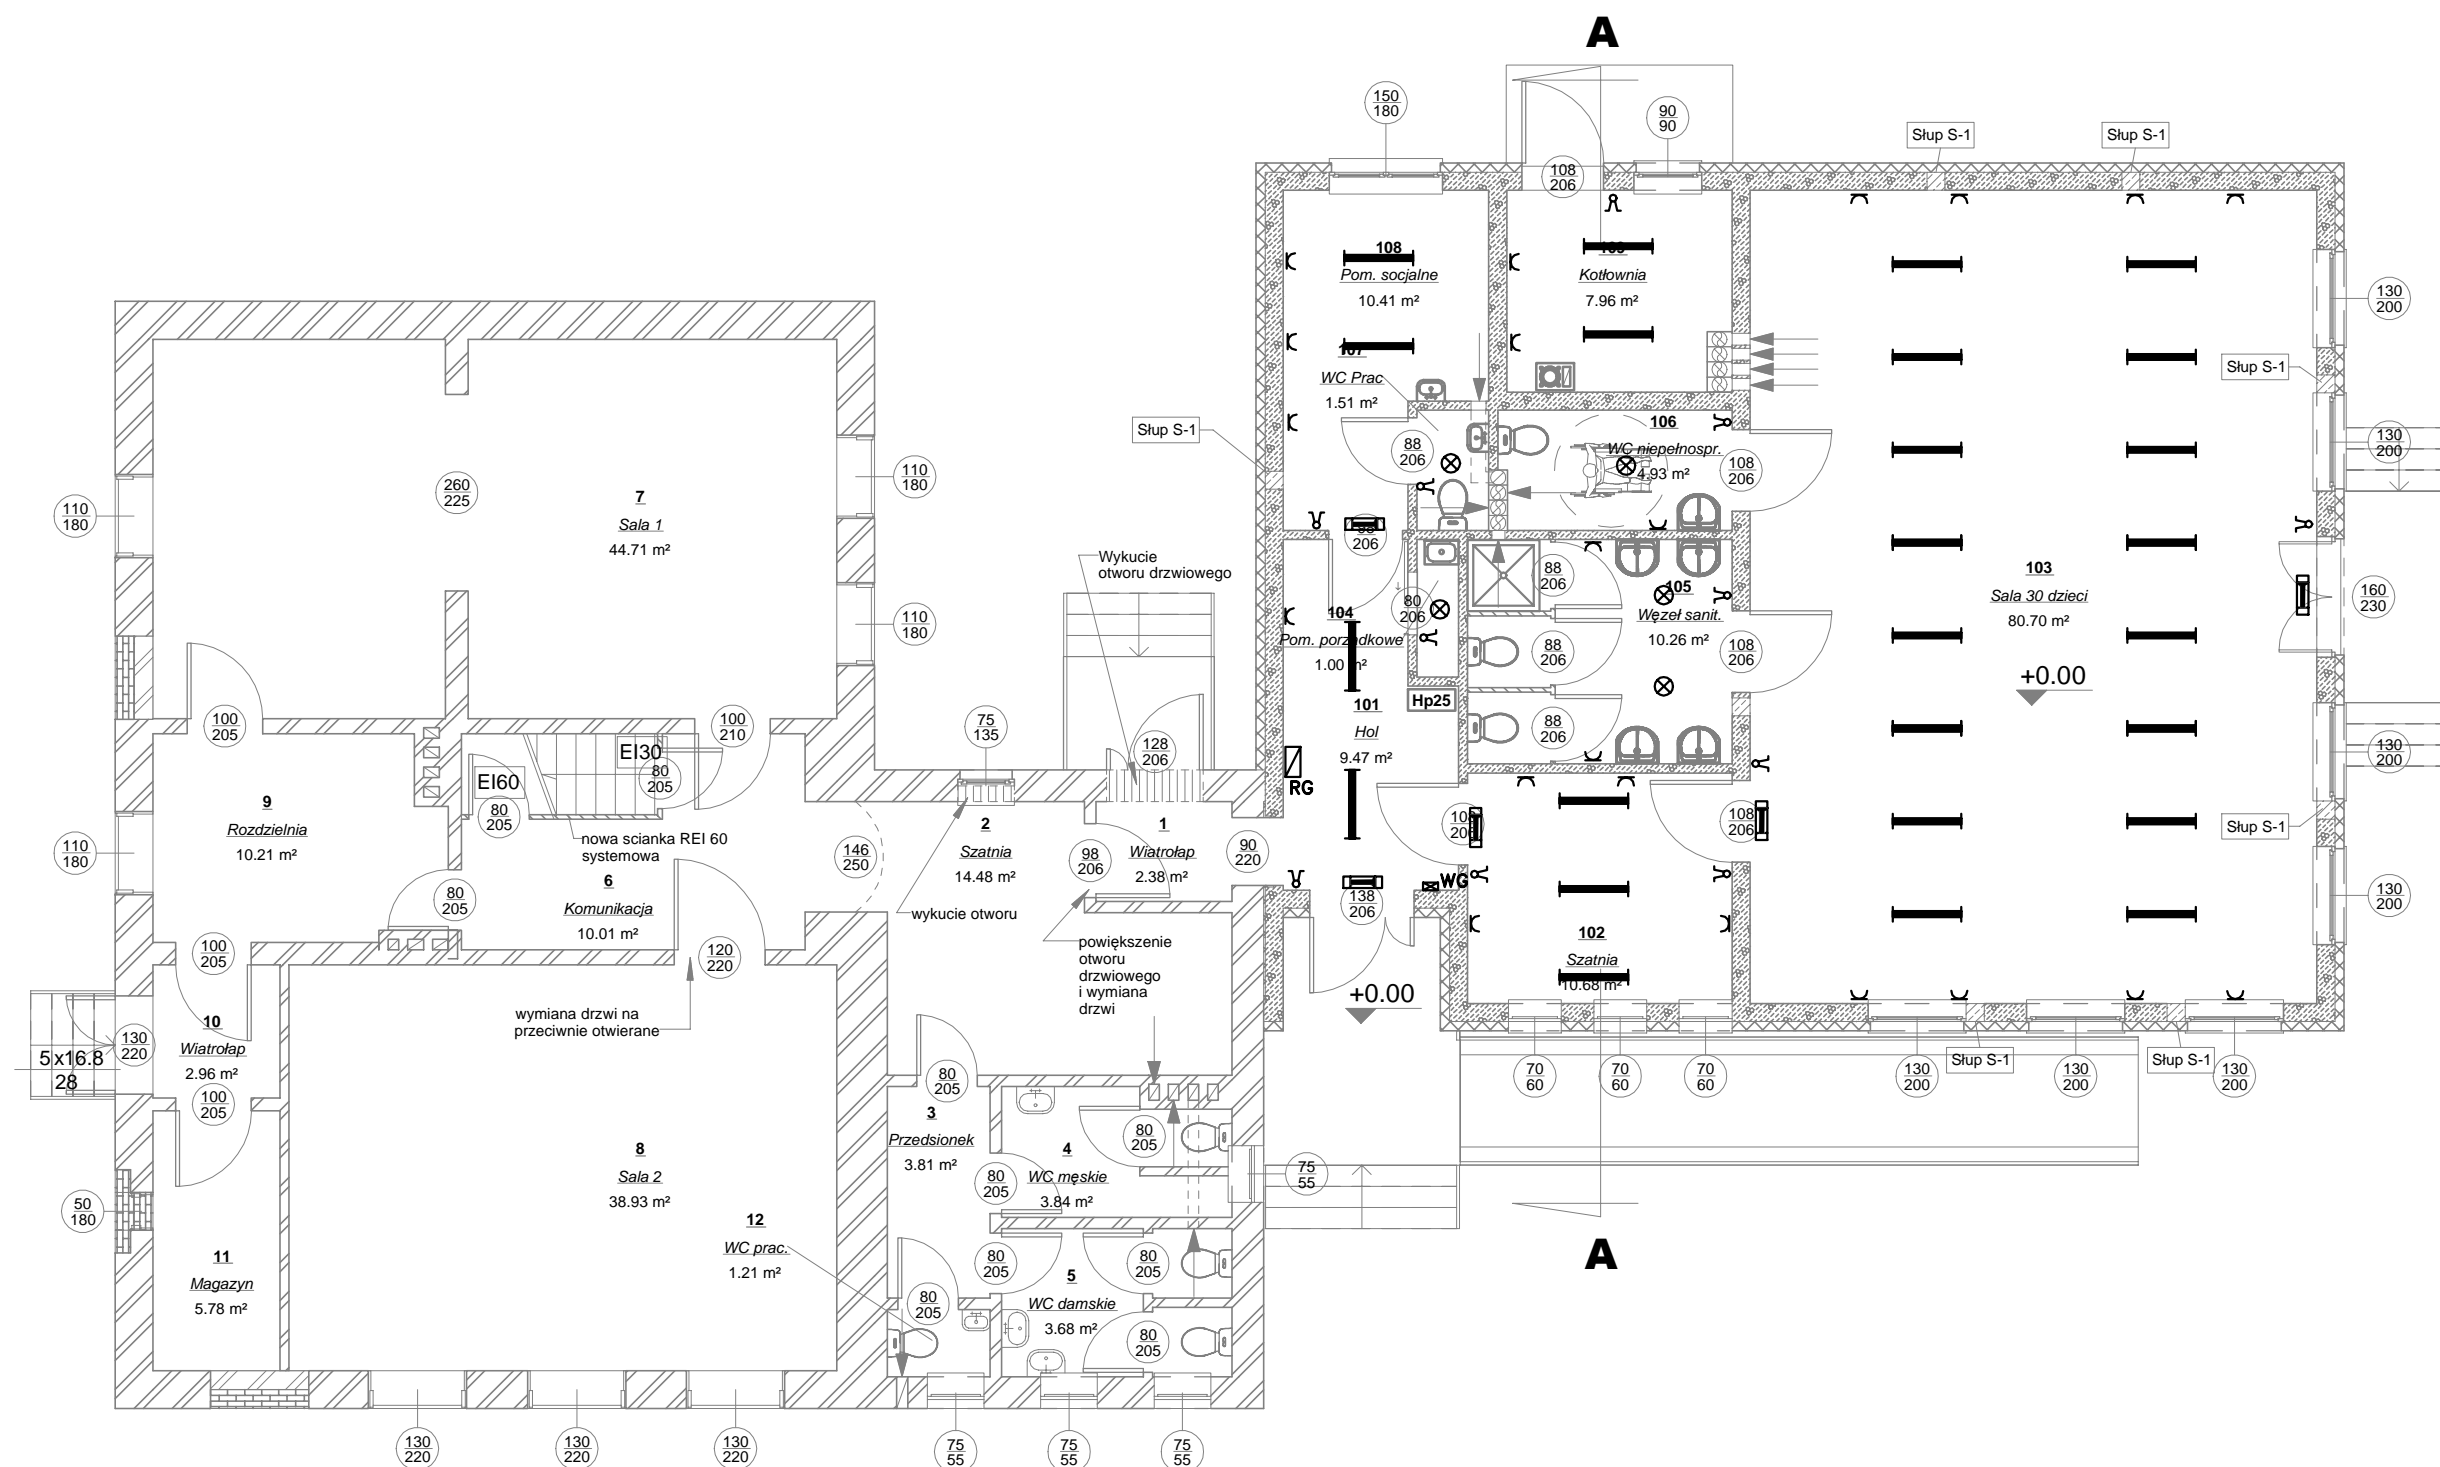

LEGENDA

- ⊗ proj. oprawy oświetleniowe żarowe
- ⊗ proj. wyłącznik 1-bieg.
- ⊗ proj. przełącznik zmienny
- ⊗ proj. przełącznik krzyżowy
- ⊗ proj. gniazdo wtykowe
- RG rozdzielnia
- WG główny wyłącznik prądu
- ▬ proj. oprawa świetlówkowa
- ▬ proj. oprawa ewakuacyjna

DeCADA
PRACOWNIA PROJEKTOWA

inż. Jędrzej Myszkowski 77-100 Bytów ul. Ceynowy 12 tel. 609 511 959 Biuro: Kościerzyna ul. Wodna 14

TEMAT: PROJEKT BUDOWLANY			
Rozbudowy przedszkola w Liniewie,			
LOKALIZACJA: dz. nr: 461/2 w miejscowości Liniewo, gm. Liniewo			
PROJEKTOWAŁ:	NR UPRAWNIENI:	PODPIS:	SKALA:
mgr inż. Marcin Błochowiak	POM/0040/POOS/07		1:100
OPRACOWAŁ:	NR UPRAWNIENI:	PODPIS:	DATA:
inż. Jędrzej Myszkowski			1 2015
NAZWA RYSUNKU:			Rys. Nr
INSTALACJA ELEKTRYCZNA - rzut przyziemia			E 1