
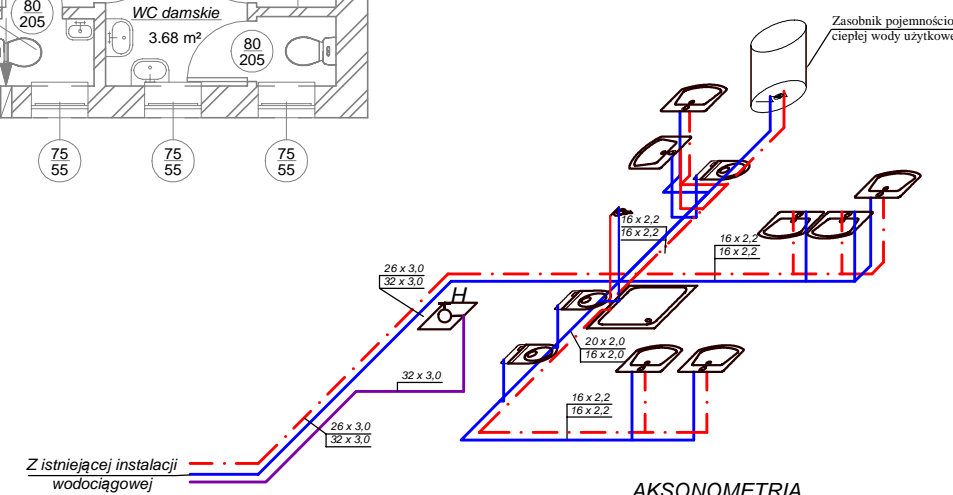


# INSTALACJA WODY

## RZUT PRZYZIEMIA

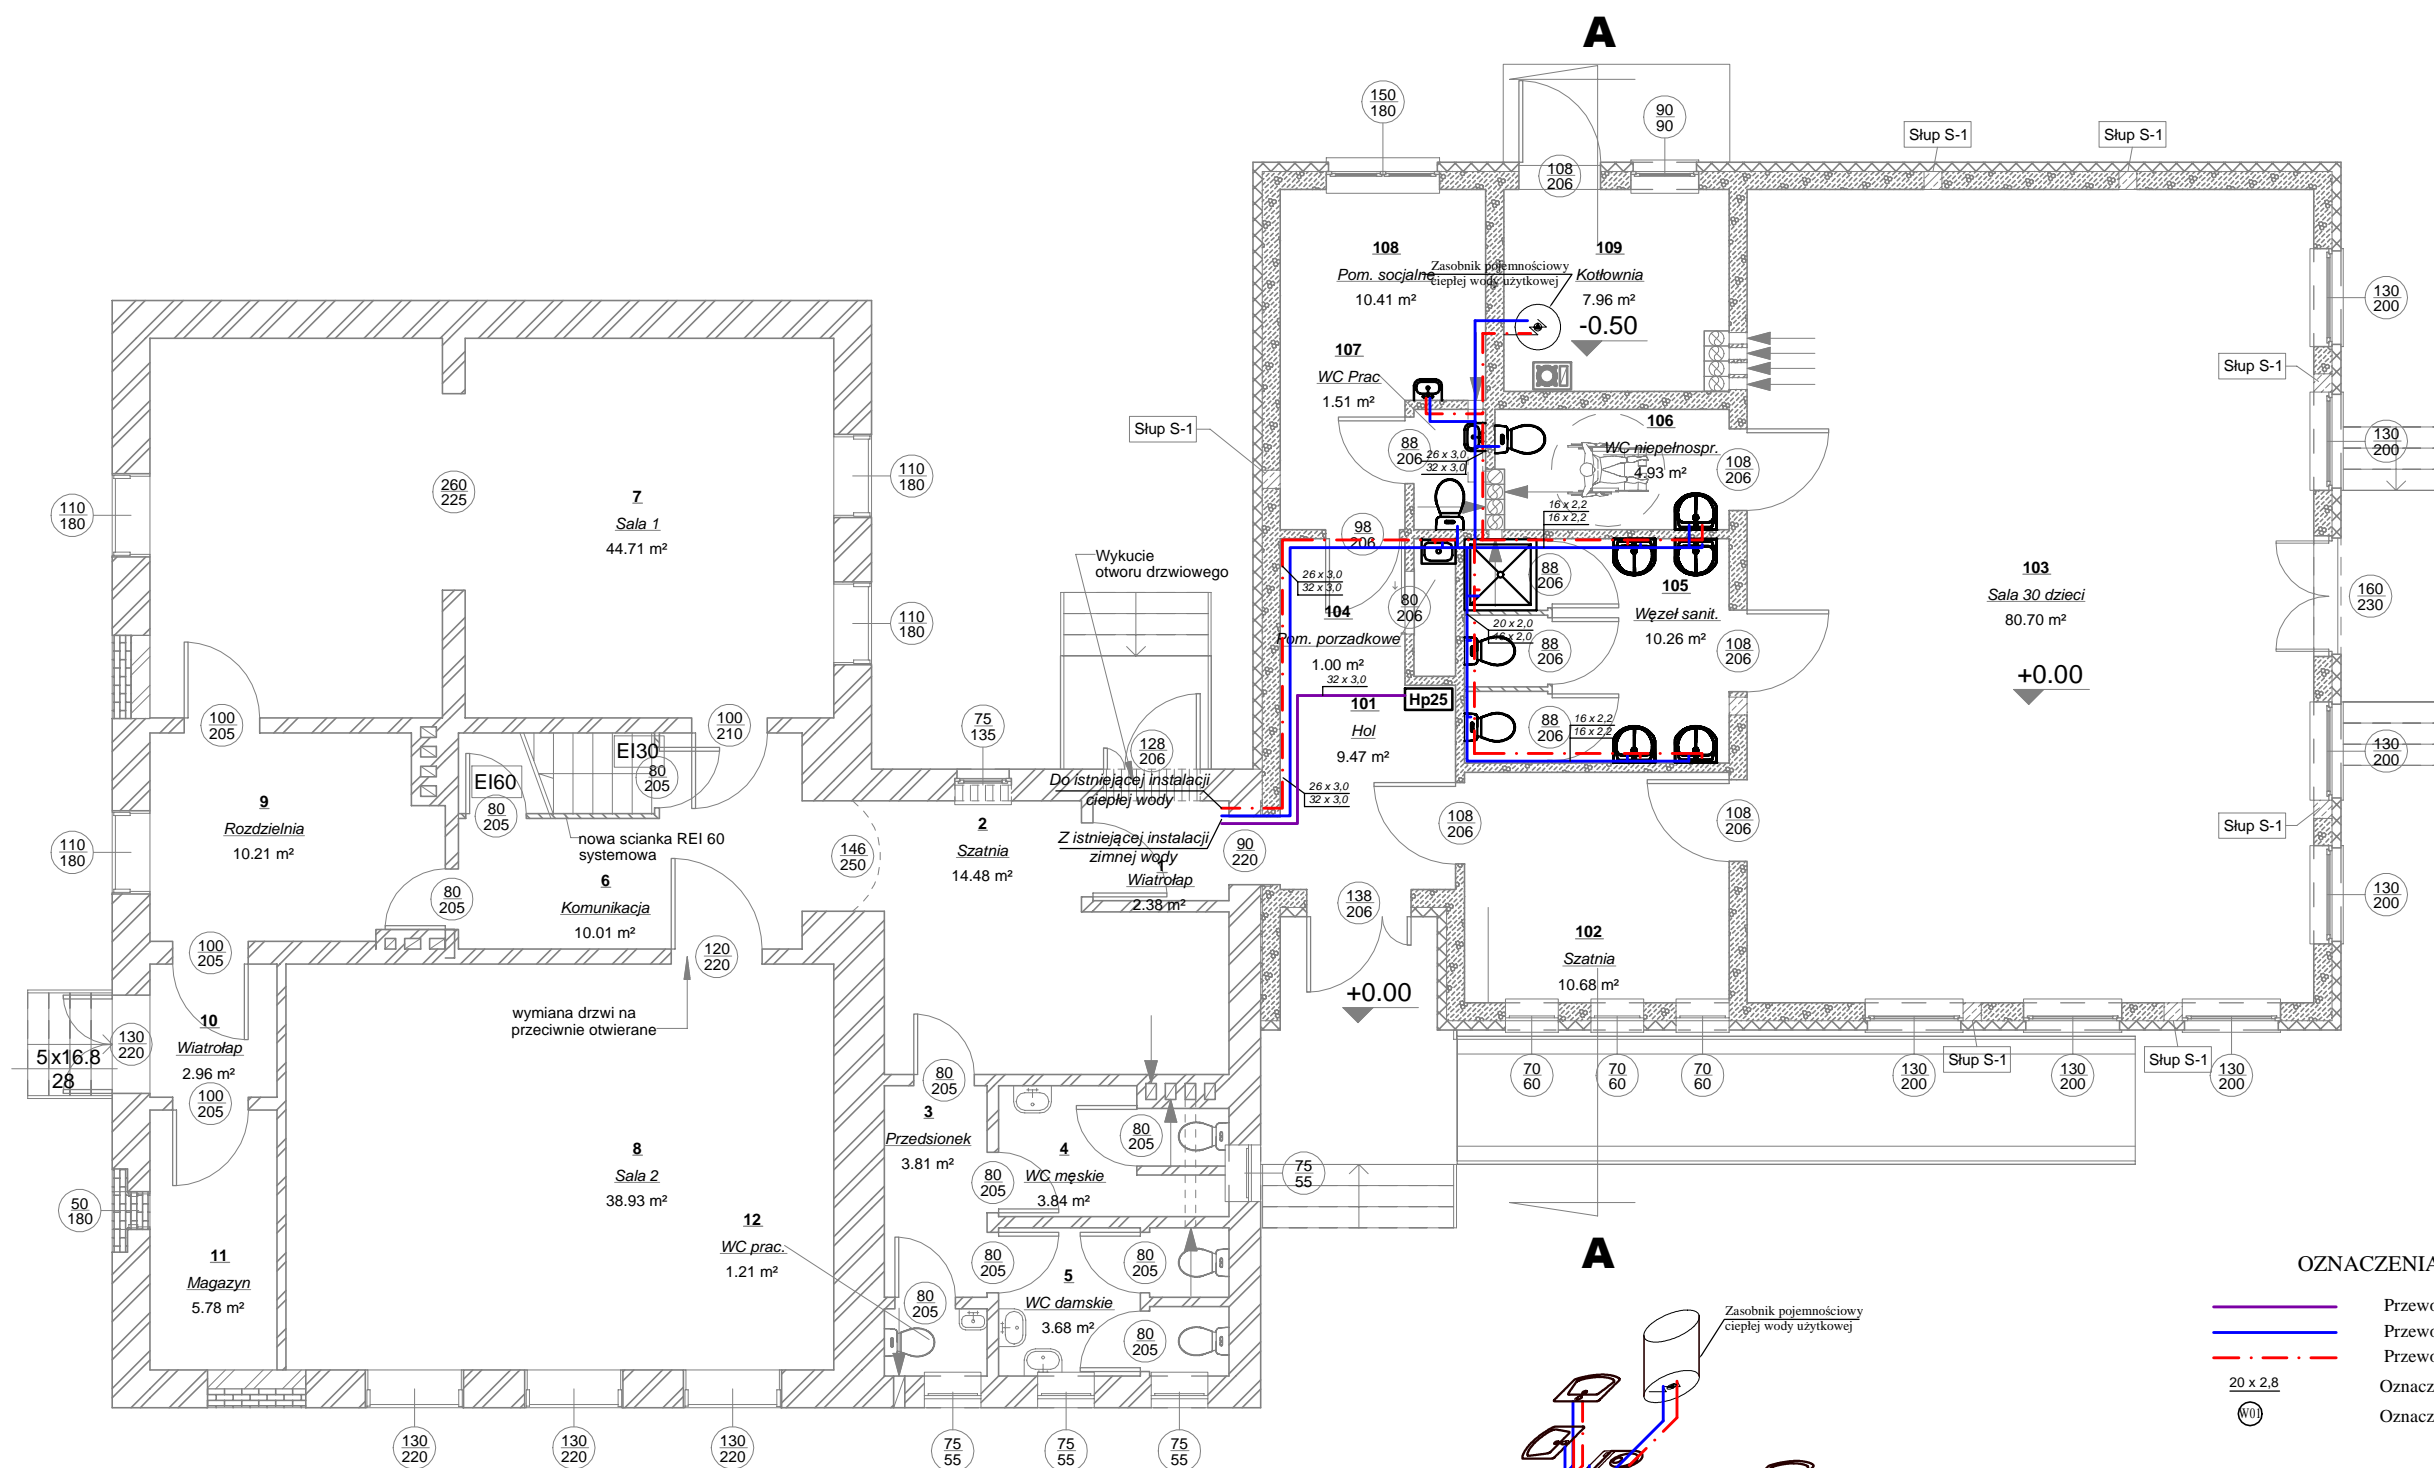

### OZNACZENIA

- Przewody instalacji ppoż.
- Przewody wody zimnej
- Przewody wody ciepłej
- 20 x 2,8 Oznaczenie średnicy przewodu
- (WU) Oznaczenie pionu wodociągowego

**DeCADA**  
PRACOWNIA PROJEKTOWA

inż. Jędrzej Myska 77-100 Bytów ul. Ceynowy 12 tel. 609 511 959 Biuro: Kościerzyna ul. Wodna 14

<b>TEMAT:</b> PROJEKT BUDOWLANY			
Rozbudowy przedszkola w Liniewie,			
<b>LOKALIZACJA:</b> dz. nr: 461/2 w miejscowości Liniewo, gm. Liniewo			
<b>PROJEKTOWAŁ:</b>	<b>NR UPRAWNIENI:</b>	<b>PODPIS:</b>	<b>SKALA:</b>
inż. Jędrzej Myska	POM/0040/POOS/07		1:100
<b>OPRACOWAŁ:</b>	<b>NR UPRAWNIENI:</b>	<b>PODPIS:</b>	<b>DATA:</b>
mgr inż. Magdalena Kaszubowska			1 2015
<b>NAZWA RYSUNKU:</b> INSTALACJA WODY - rzut poddasza			<b>Rys. Nr</b>
			<b>S 1</b>