


INSTALACJA CENTRALNEGO OGRZEWANIA RZUT PRZYZIEMIA

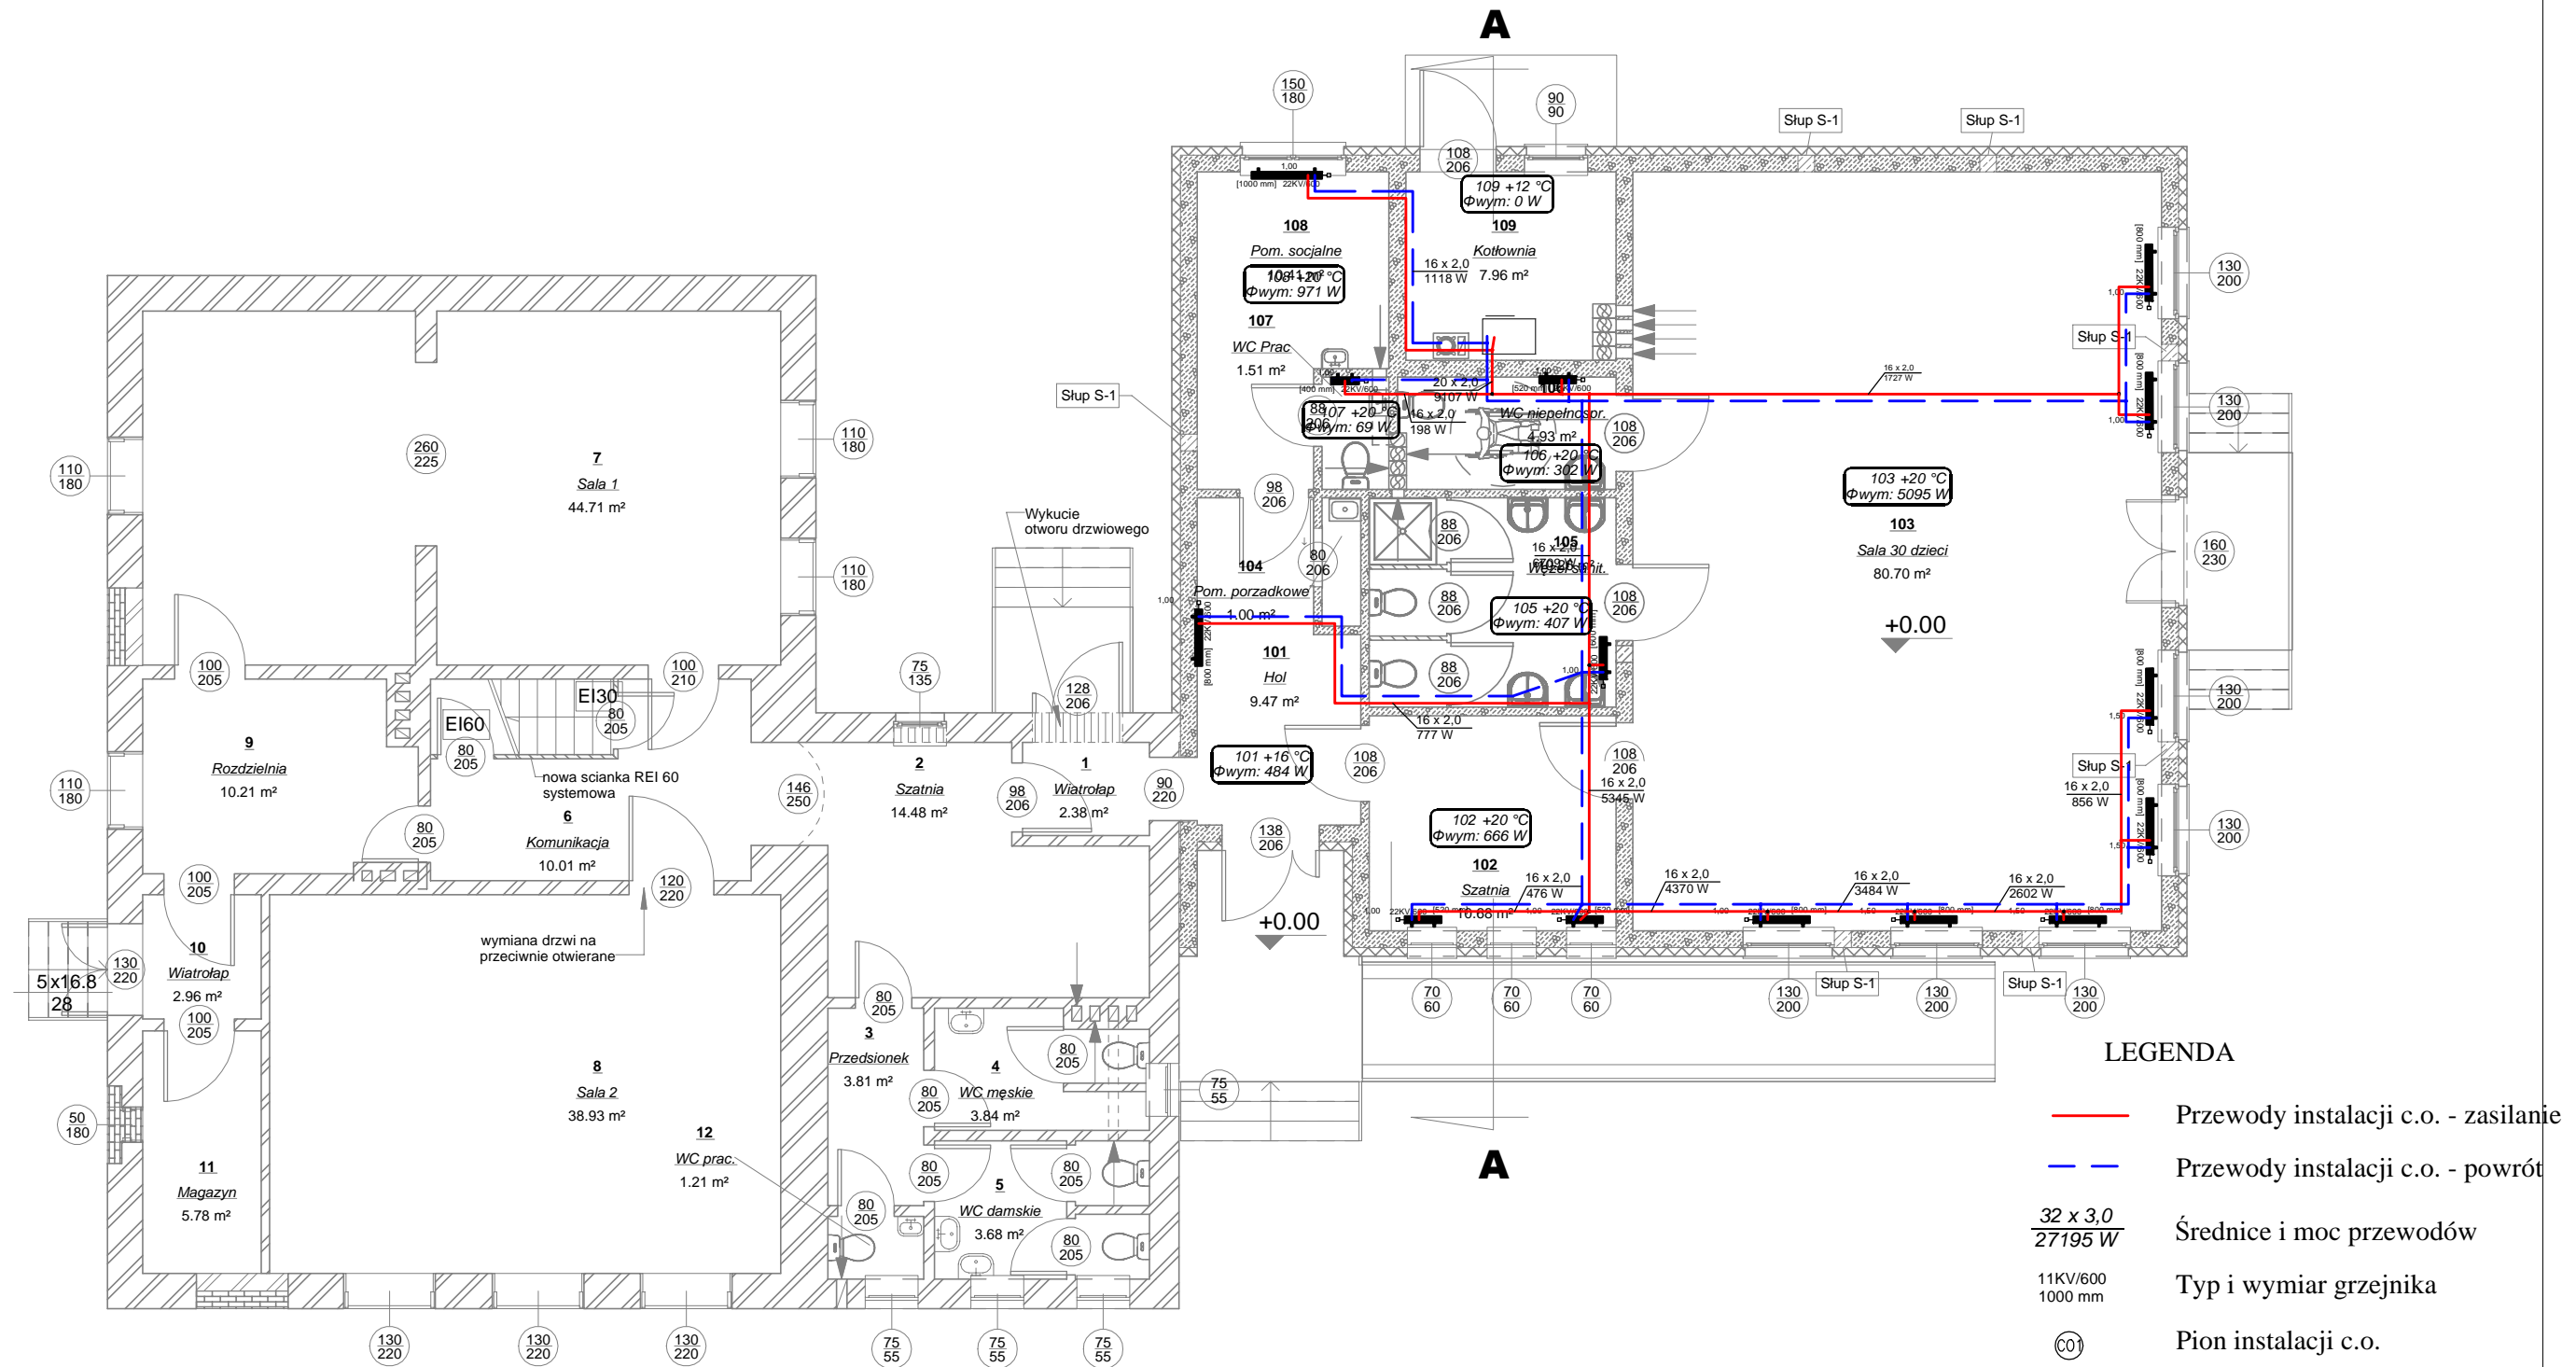

LEGENDA

- Przewody instalacji c.o. - zasilanie
- Przewody instalacji c.o. - powrót
- $\frac{32 \times 3,0}{27195 \text{ W}}$ Średnice i moc przewodów
- 11KV/600 1000 mm Typ i wymiar grzejnika
- ⊙ Pion instalacji c.o.

DeCADA			
PRACOWNIA		PROJEKTOWA	
inż. Jędrzej Myska 77-100 Bytów ul. Ceynowy 12 tel. 609 511 959 Biuro: Kościerzyna ul. Wodna 14			
TEMAT: PROJEKT BUDOWLANY			
Rozbudowy przedszkola w Liniewie,			
LOKALIZACJA: dz. nr: 461/2 w miejscowości Liniewo, gm. Liniewo			
PROJEKTOWAŁ:	NR UPRAWNIENI:	PODPIS:	SKALA:
inż. Jędrzej Myska	POM/0040/POOS/07		1:100
OPRACOWAŁ:	NR UPRAWNIENI:	PODPIS:	DATA:
mgr inż. Magdalena Kaszubowska			1 2015
NAZWA RYSUNKU: INSTALACJA CENTRALNEGO OGRZEWANIA - rzut przyziemia			Rys. Nr S 3