


INSTALACJA KANALIZACJI SANITARNEJ

RZUT PRZYZIEMIA

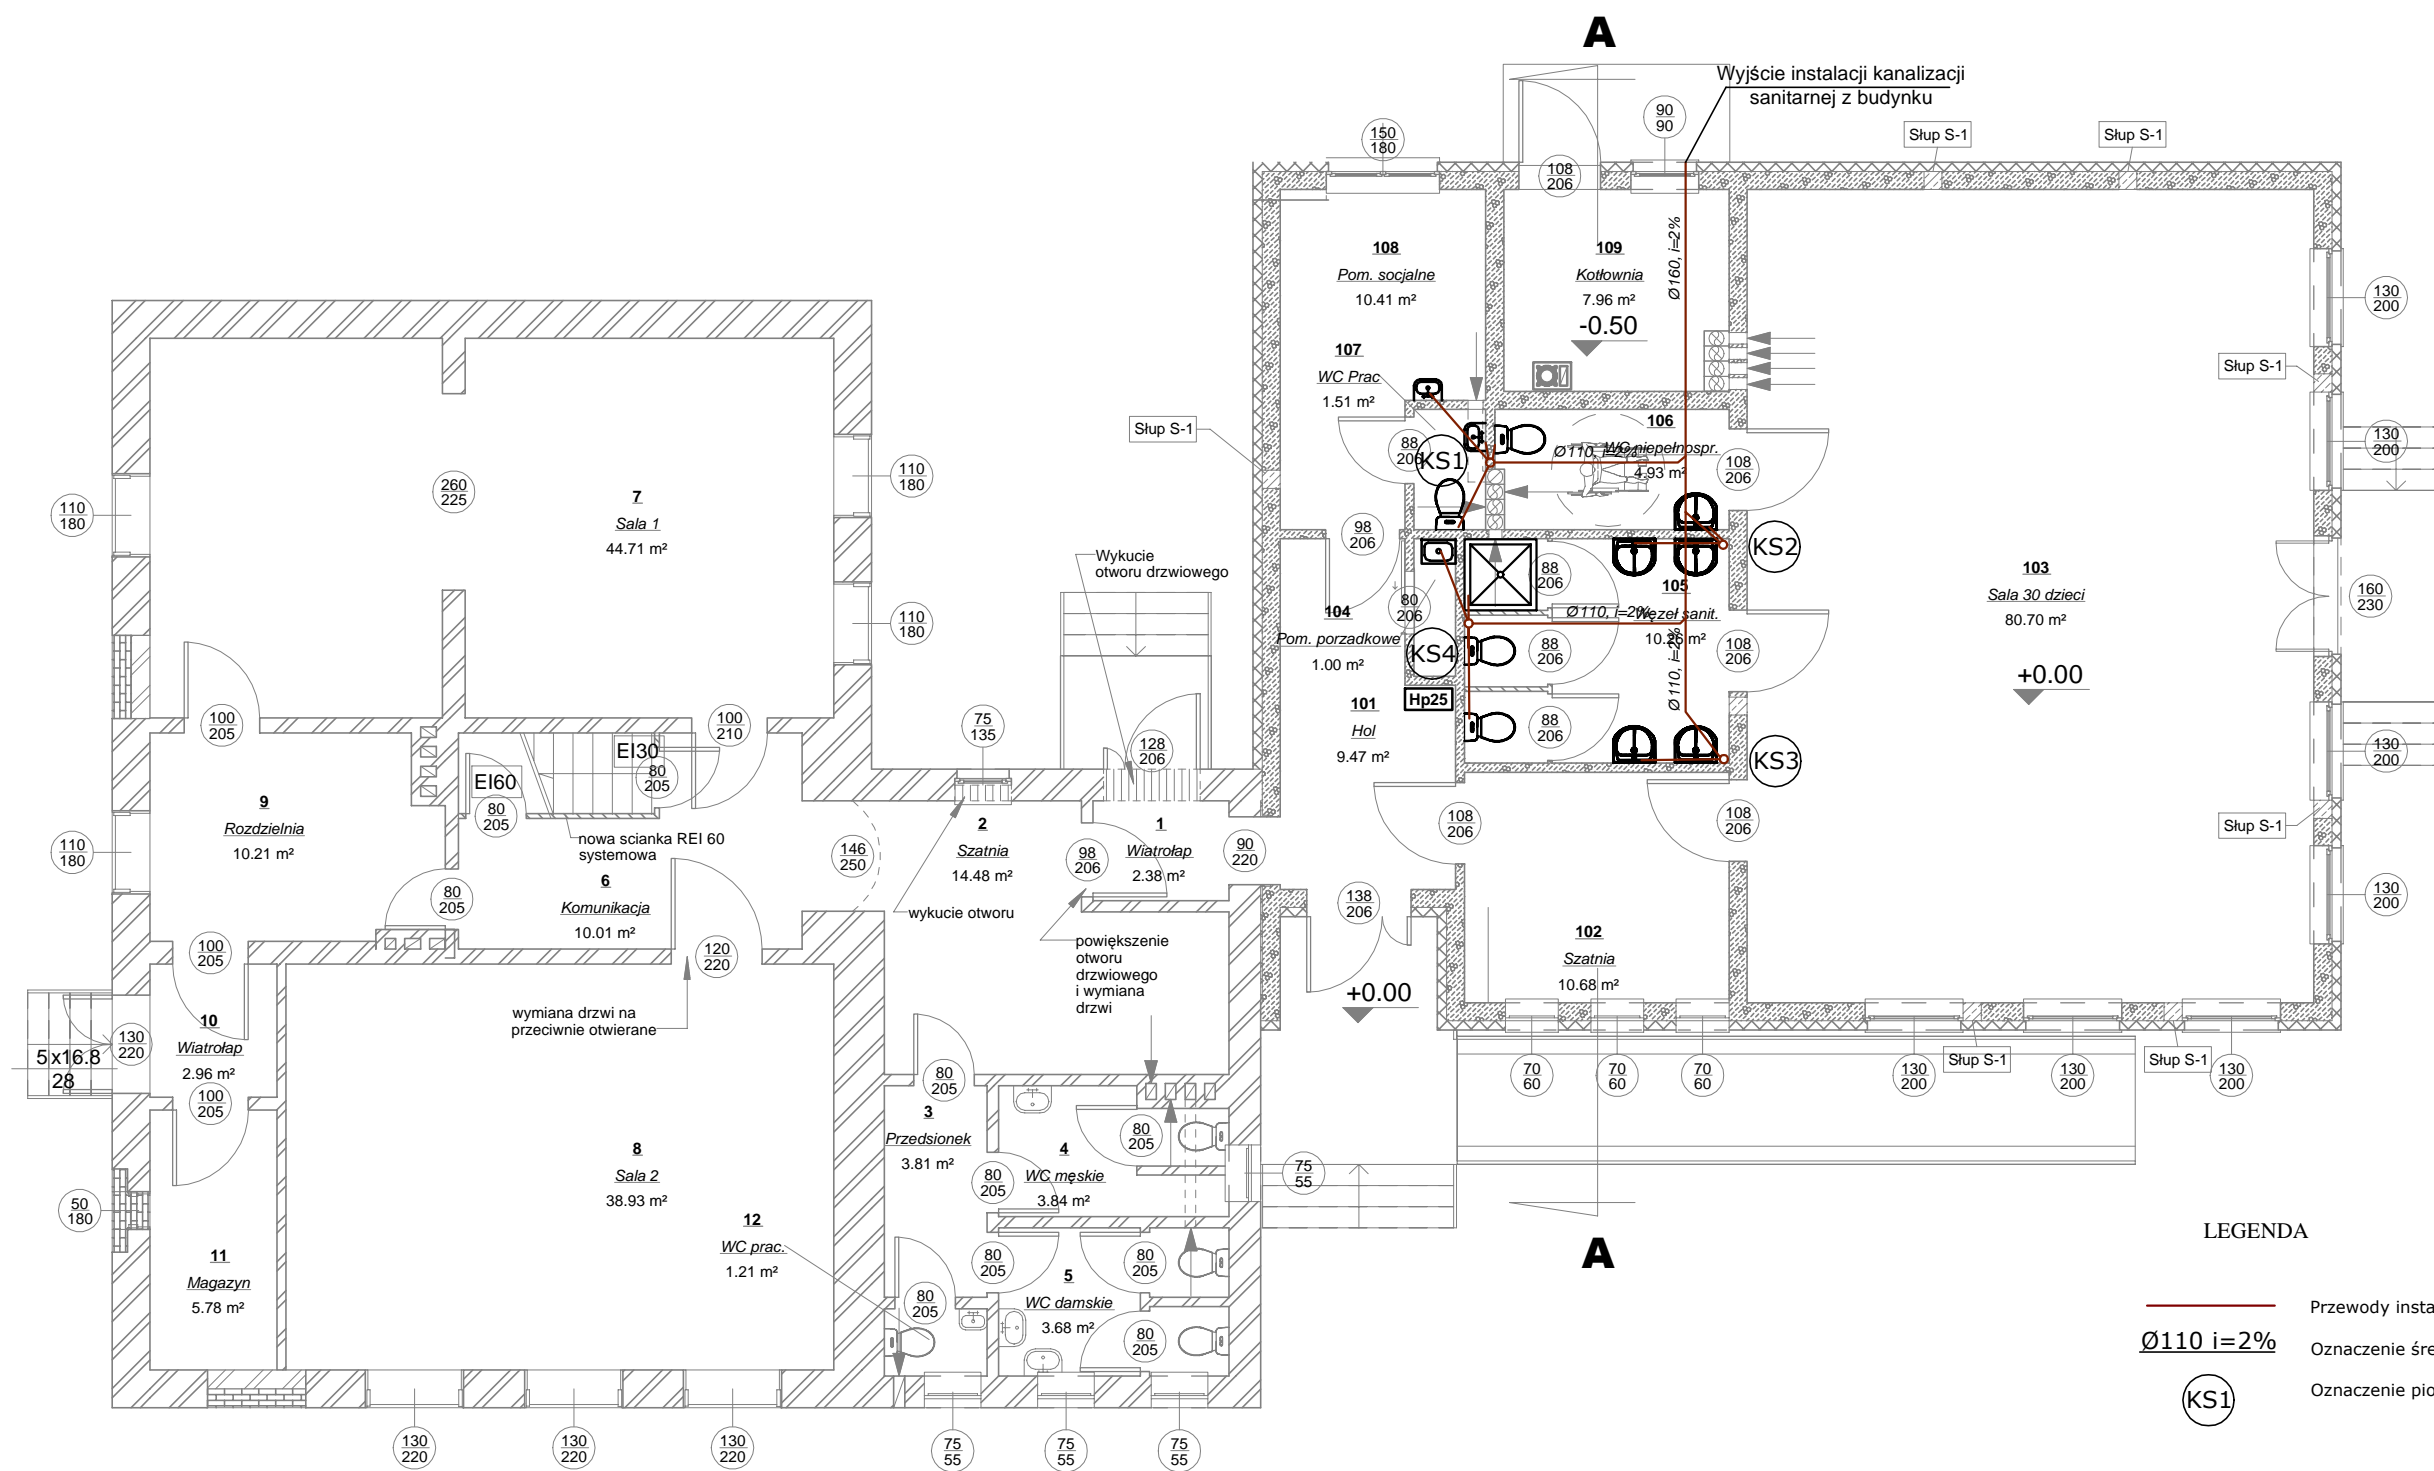

LEGENDA

- Przewody instalacji kanalizacji sanitarnej
- $\text{Ø}110 \text{ i}=2\%$ Oznaczenie średnicy i spadku
- KS1 Oznaczenie pionu kanalizacji sanitarnej

DeCADA
PRACOWNIA PROJEKTOWA

inż. Jędrzej Myszyński 77-100 Bytów ul. Ceynowy 12 tel. 609 511 959 Biuro: Kościerzyna ul. Wodna 14

TEMAT: PROJEKT BUDOWLANY			
Rozbudowy przedszkola w Liniewie,			
LOKALIZACJA: dz. nr: 461/2 w miejscowości Liniewo, gm. Liniewo			
PROJEKTOWAŁ:	NR UPRAWNIENI:	PODPIS:	SKALA:
inż. Jędrzej Myszyński	POM/0040/POOS/07		1:100
OPRACOWAŁ:	NR UPRAWNIENI:	PODPIS:	DATA:
mgr inż. Magdalena Kaszubowska			1 2015
NAZWA RYSUNKU: INSTALACJA KANALIZACJI SANIT. - rzut przyziemia			Rys. Nr
			S 2