


SCHEMAT TABLICY BEZPIECZNIKOWEJ TB

TABLICA TB

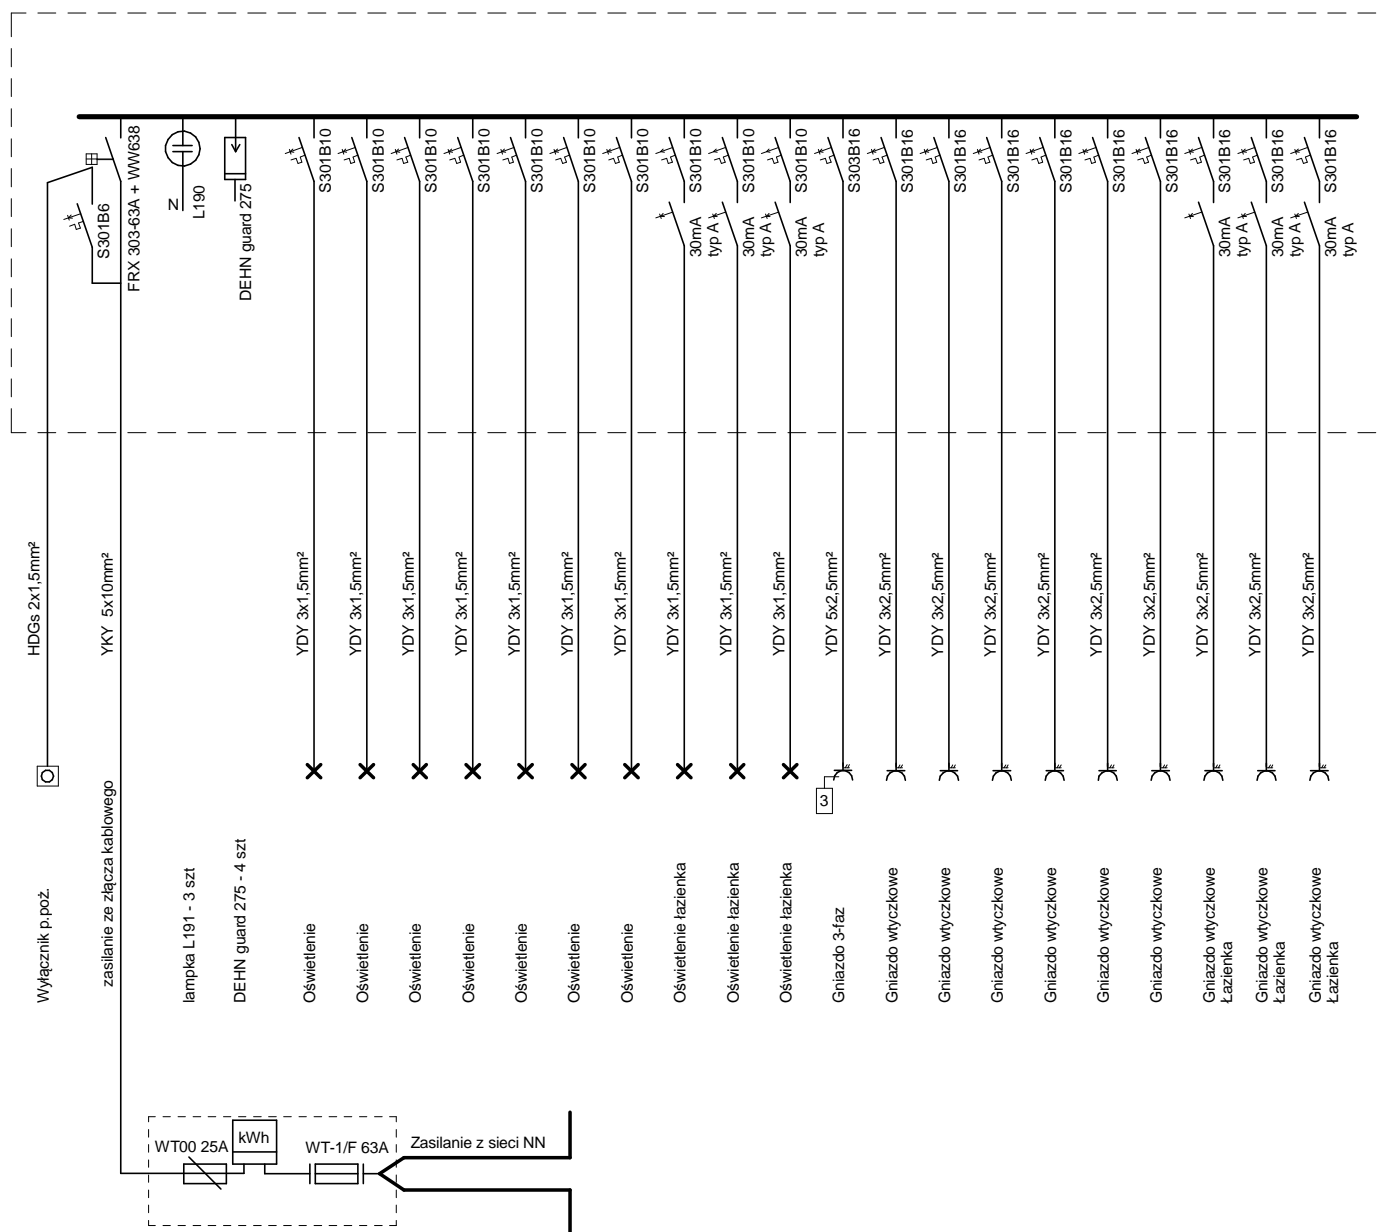


Wyłącznik p.poz.

HDCs 2x1.5mm²

zasilanie ze złącza kablowego

YKY 5x10mm²

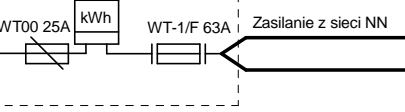

Tablica licznikowa Złącze kablowe Z-1

DECADA
PRACOWNIA PROJEKTOWA
inż. Jędrzej Myszkowski 77-100 Bytów ul. Ceynowy 12 tel. 609 511 999 Biuro: Kościerzyna ul. Wodna 14

TEMAT: Projekt budowlany rozbudowy przedszkola w Liniewie, na działce nr: 461/2 w miejscowości Liniewo, gmina Liniewo			
PROJEKTOWAŁ: mgr inż. arch Bohdan Szyłański	NR UPRAWNIENI: 6159/Gd/94	PODPIS:	SKALA: 1 : 100
OPRACOWAŁ: inż. Jędrzej Myszkowski	NR UPRAWNIENI:	PODPIS:	DATA: PAŹDZIERNIK 2014
NAZWA RYSUNKU: SCHEMAT TABLICY BEZPIECZNIKOWEJ TB			Rys. Nr A116