
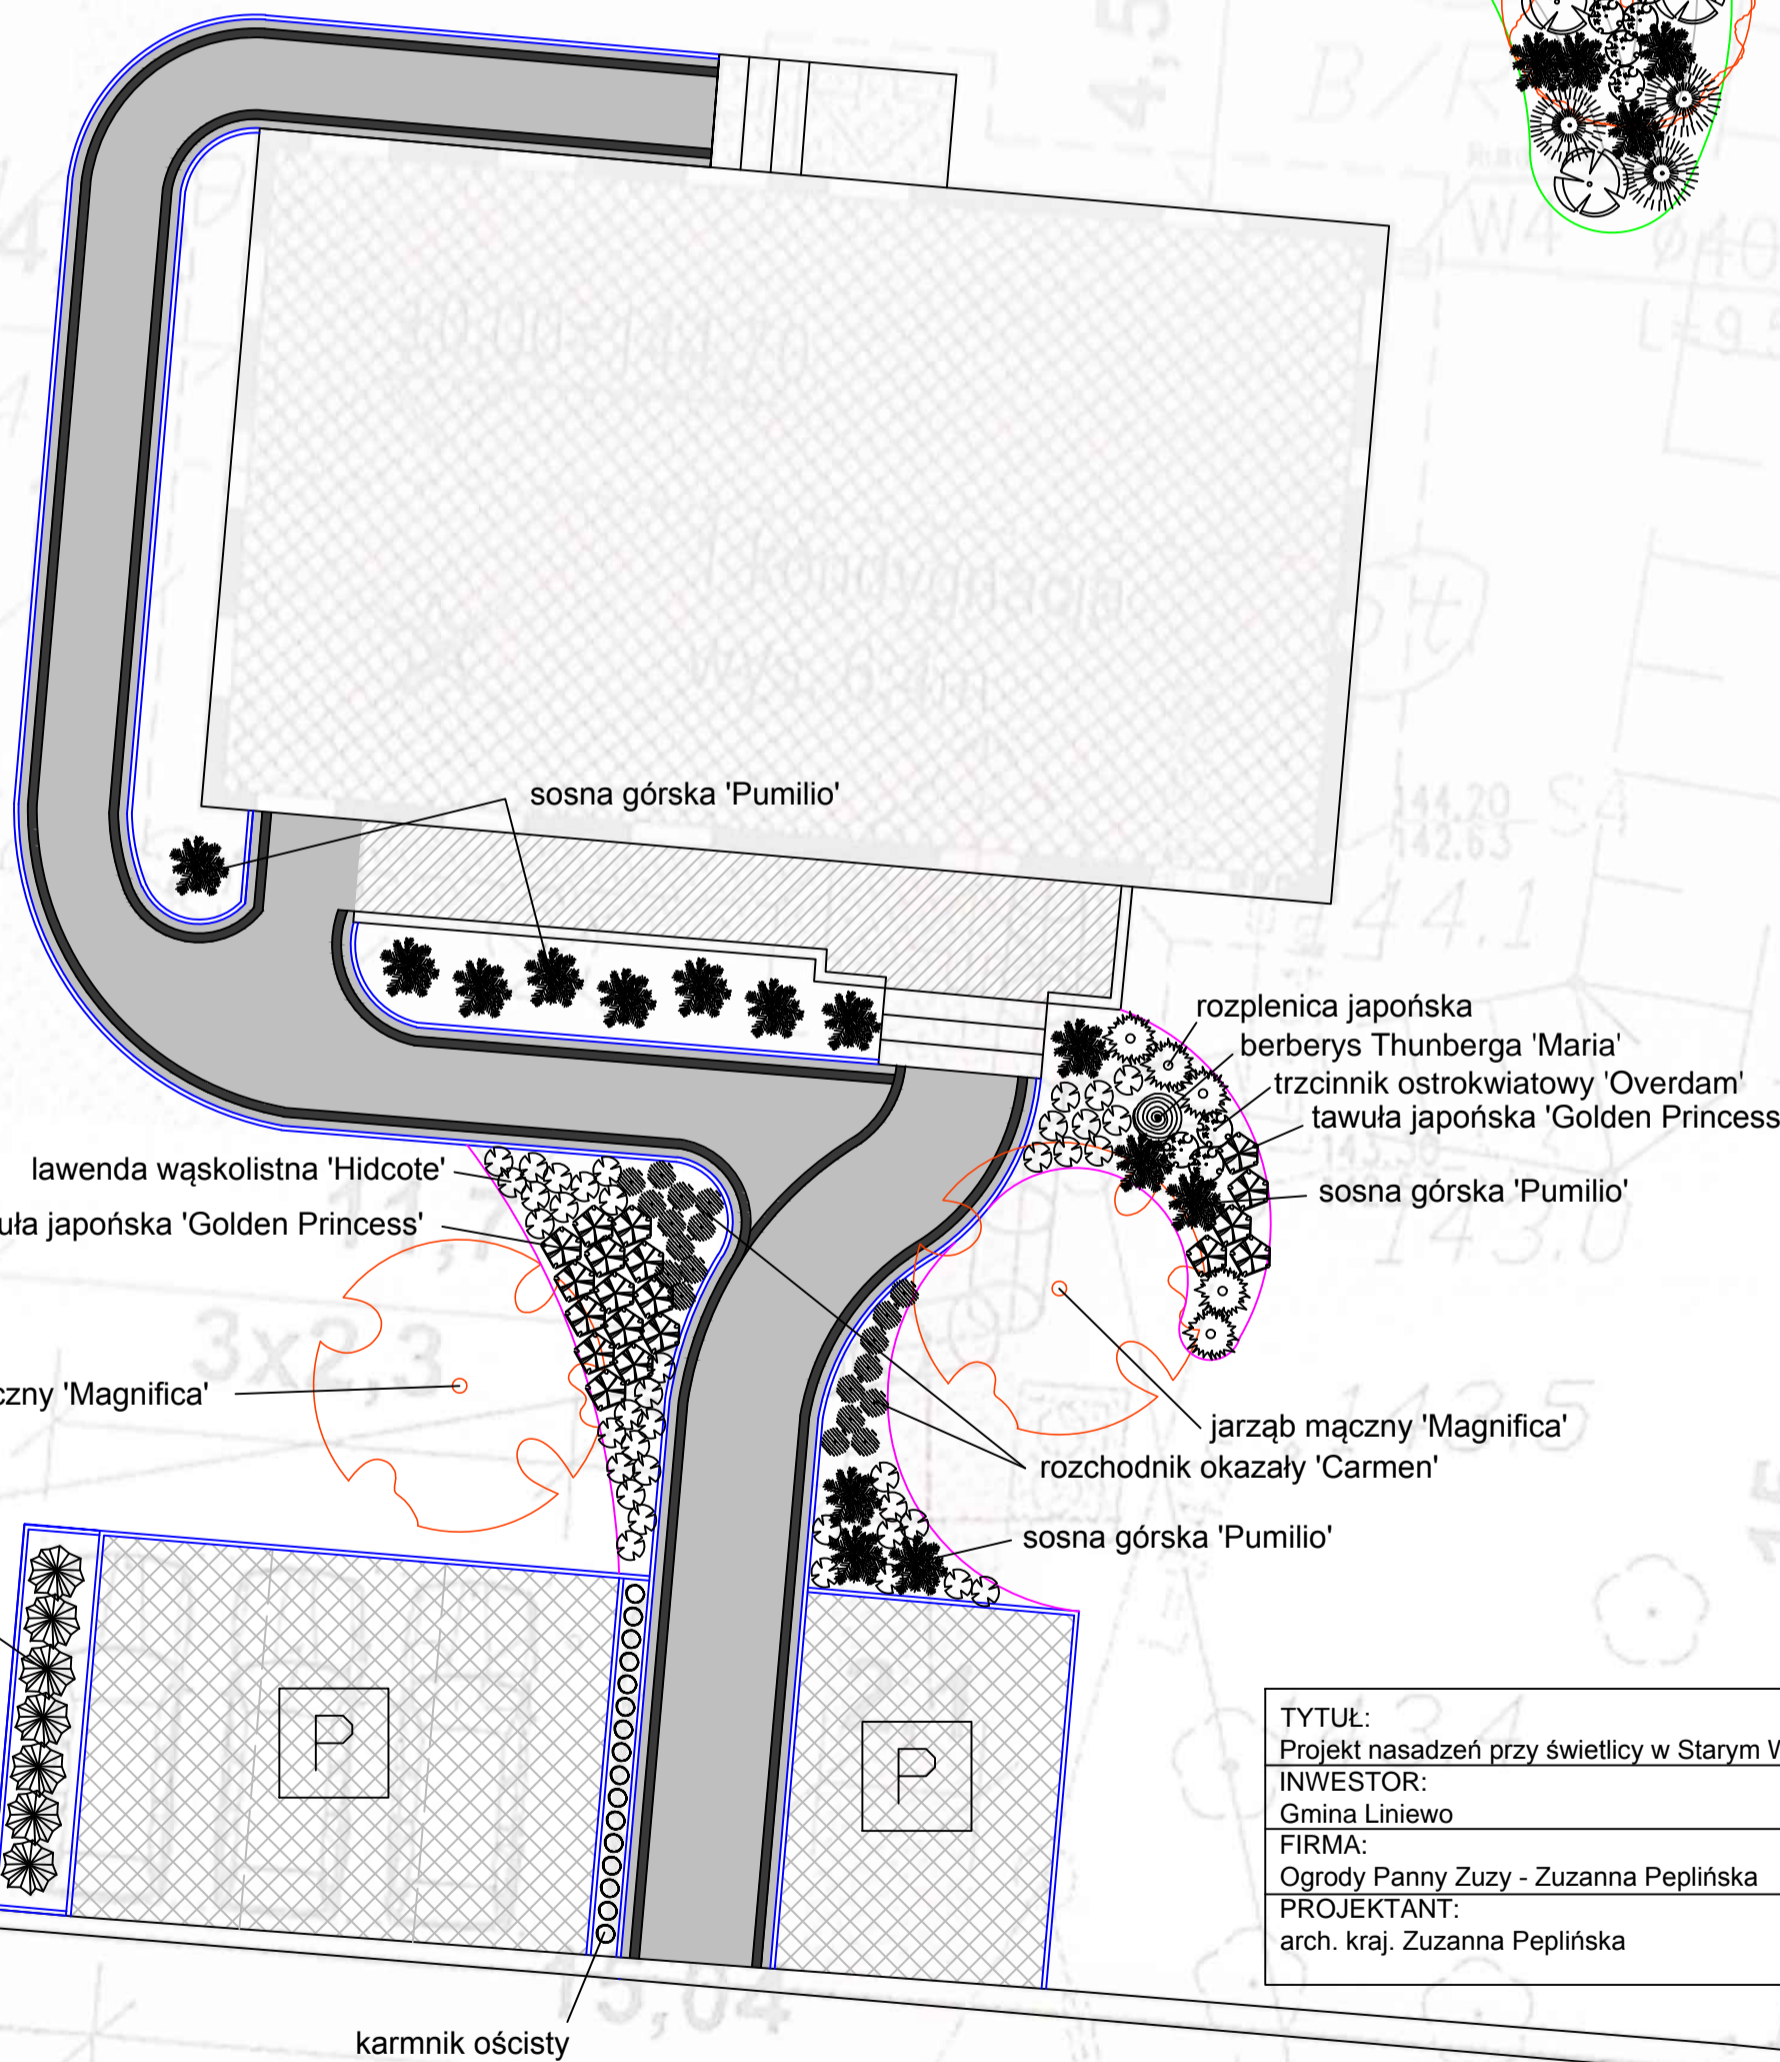


PROJEKT NASADZEŃ PRZY ŚWIETLICY W STARYM WIECU

skala: 1:100

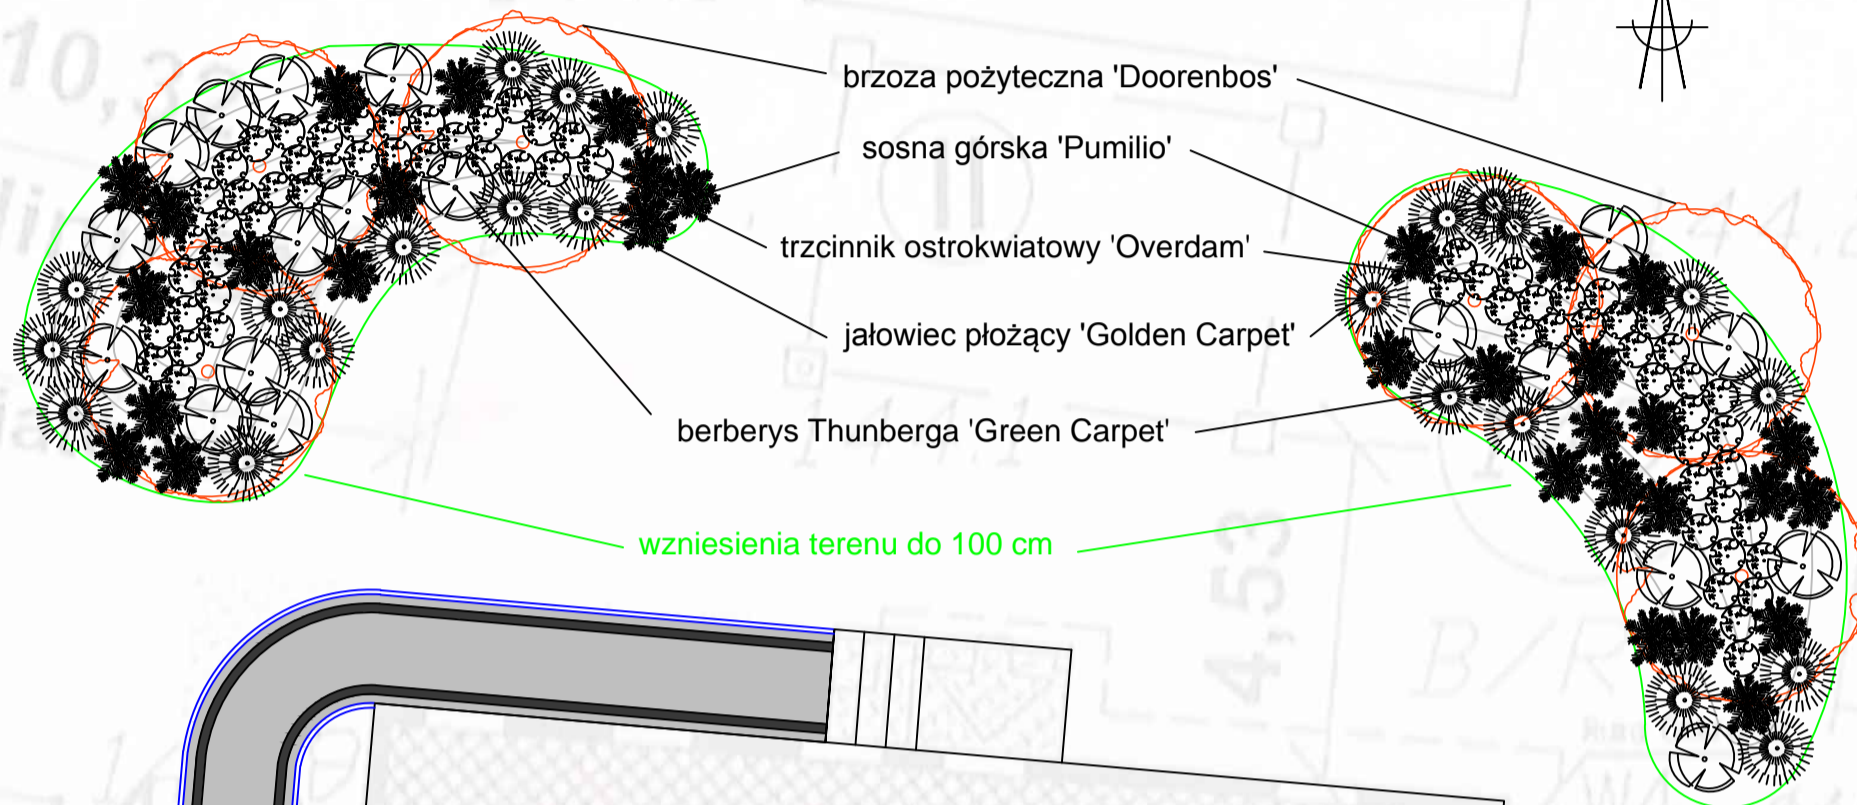

TYTUŁ: Projekt nasadzeń przy świetlicy w Starym Wiecu
INWESTOR: Gmina Liniewo
FIRMA: Ogrody Panny Zuzy - Zuzanna Peplińska
PROJEKTANT: arch. kraj. Zuzanna Peplińska