PROJEKT ZAGOSPODAROWANIA TERENU PRZY ŚWIETLICY W STARYM WIECU
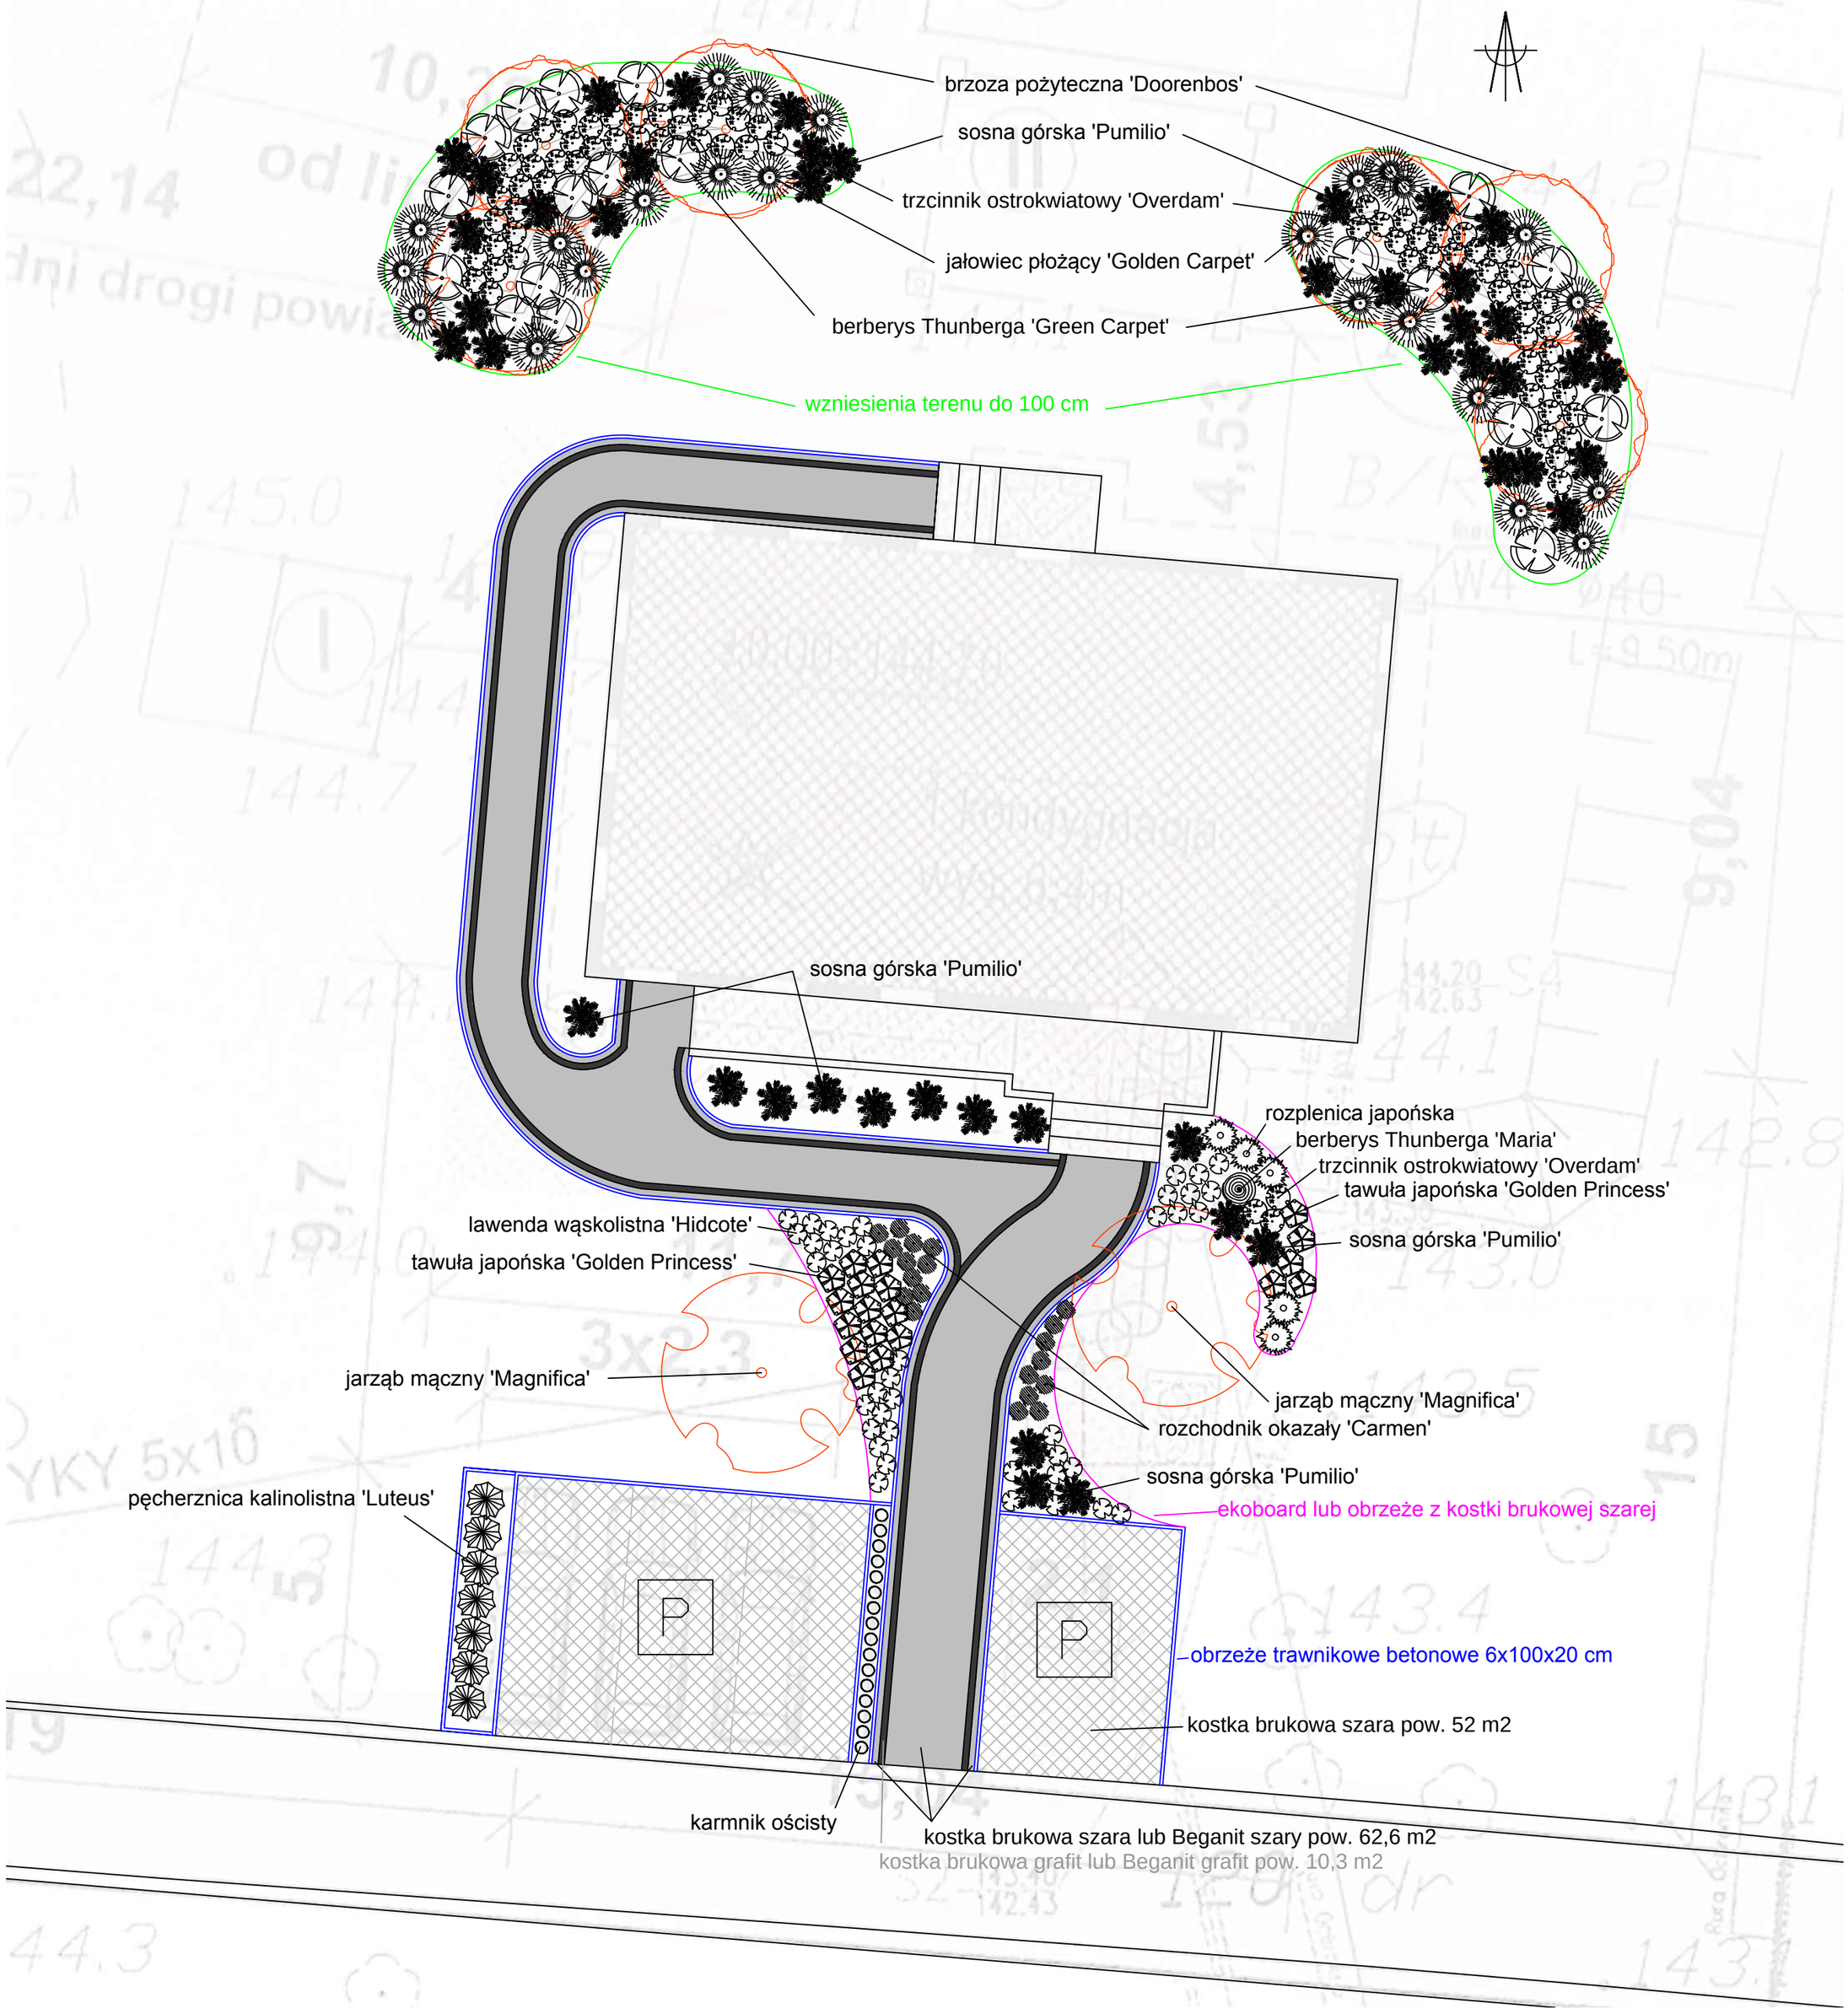
skala: 1:100