



PROJEKT NAWIERZCHNI I ROZŁOŻENIE KRUSZYWA

skala: 1:100

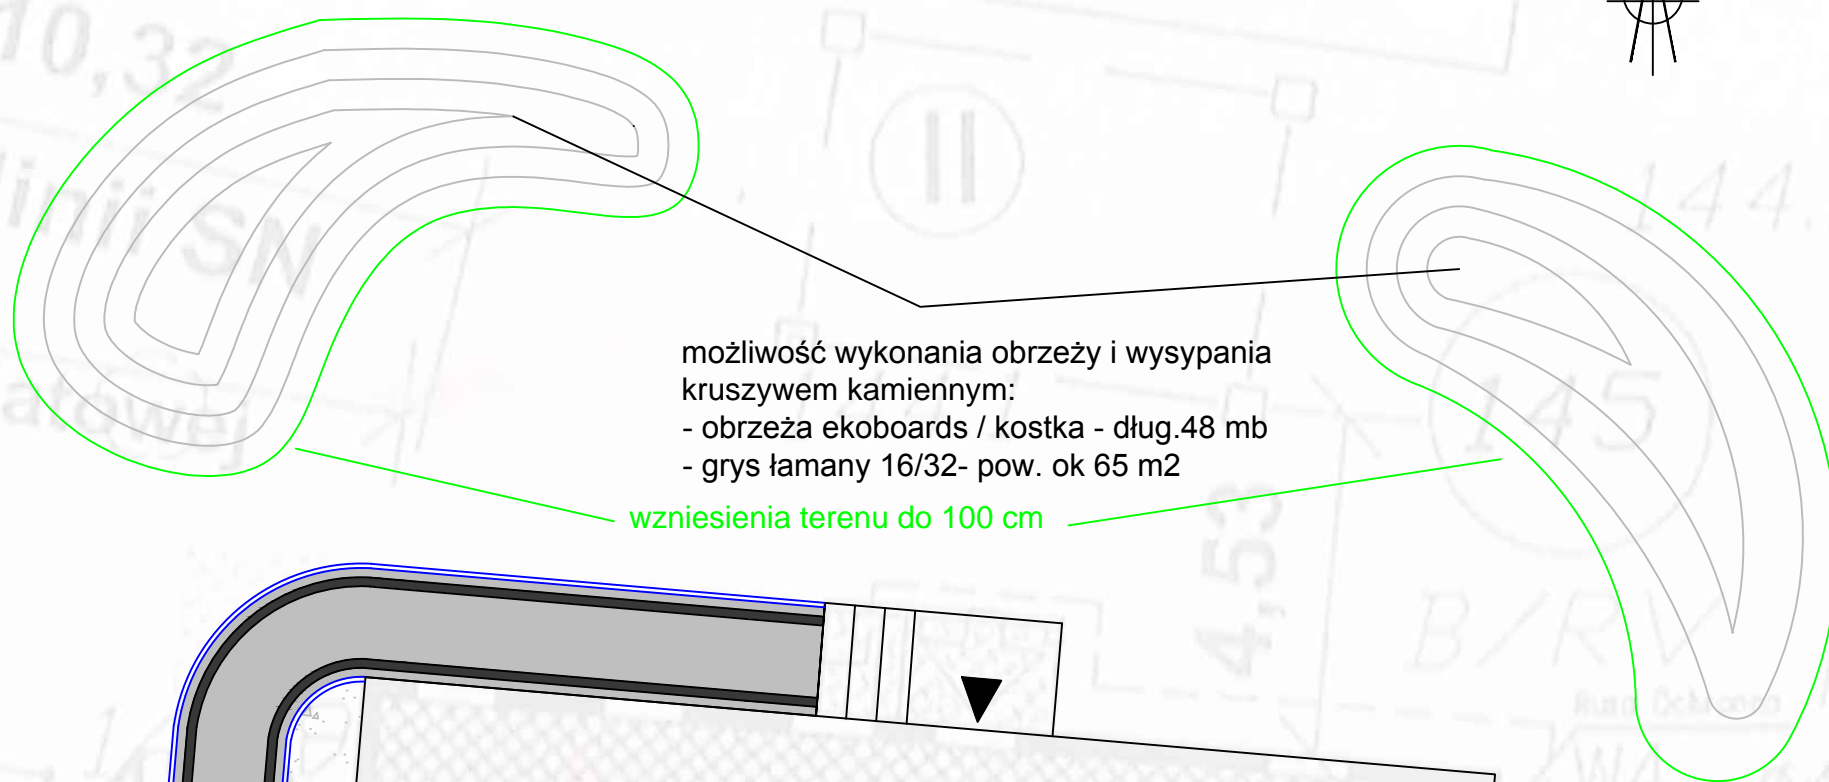

możliwość wykonania obrzeży i wysypania kruszywem kamiennym:
- obrzeża ekoboards / kostka - dług. 48 mb
- grys łamany 16/32- pow. ok 65 m2

wzniesienia terenu do 100 cm

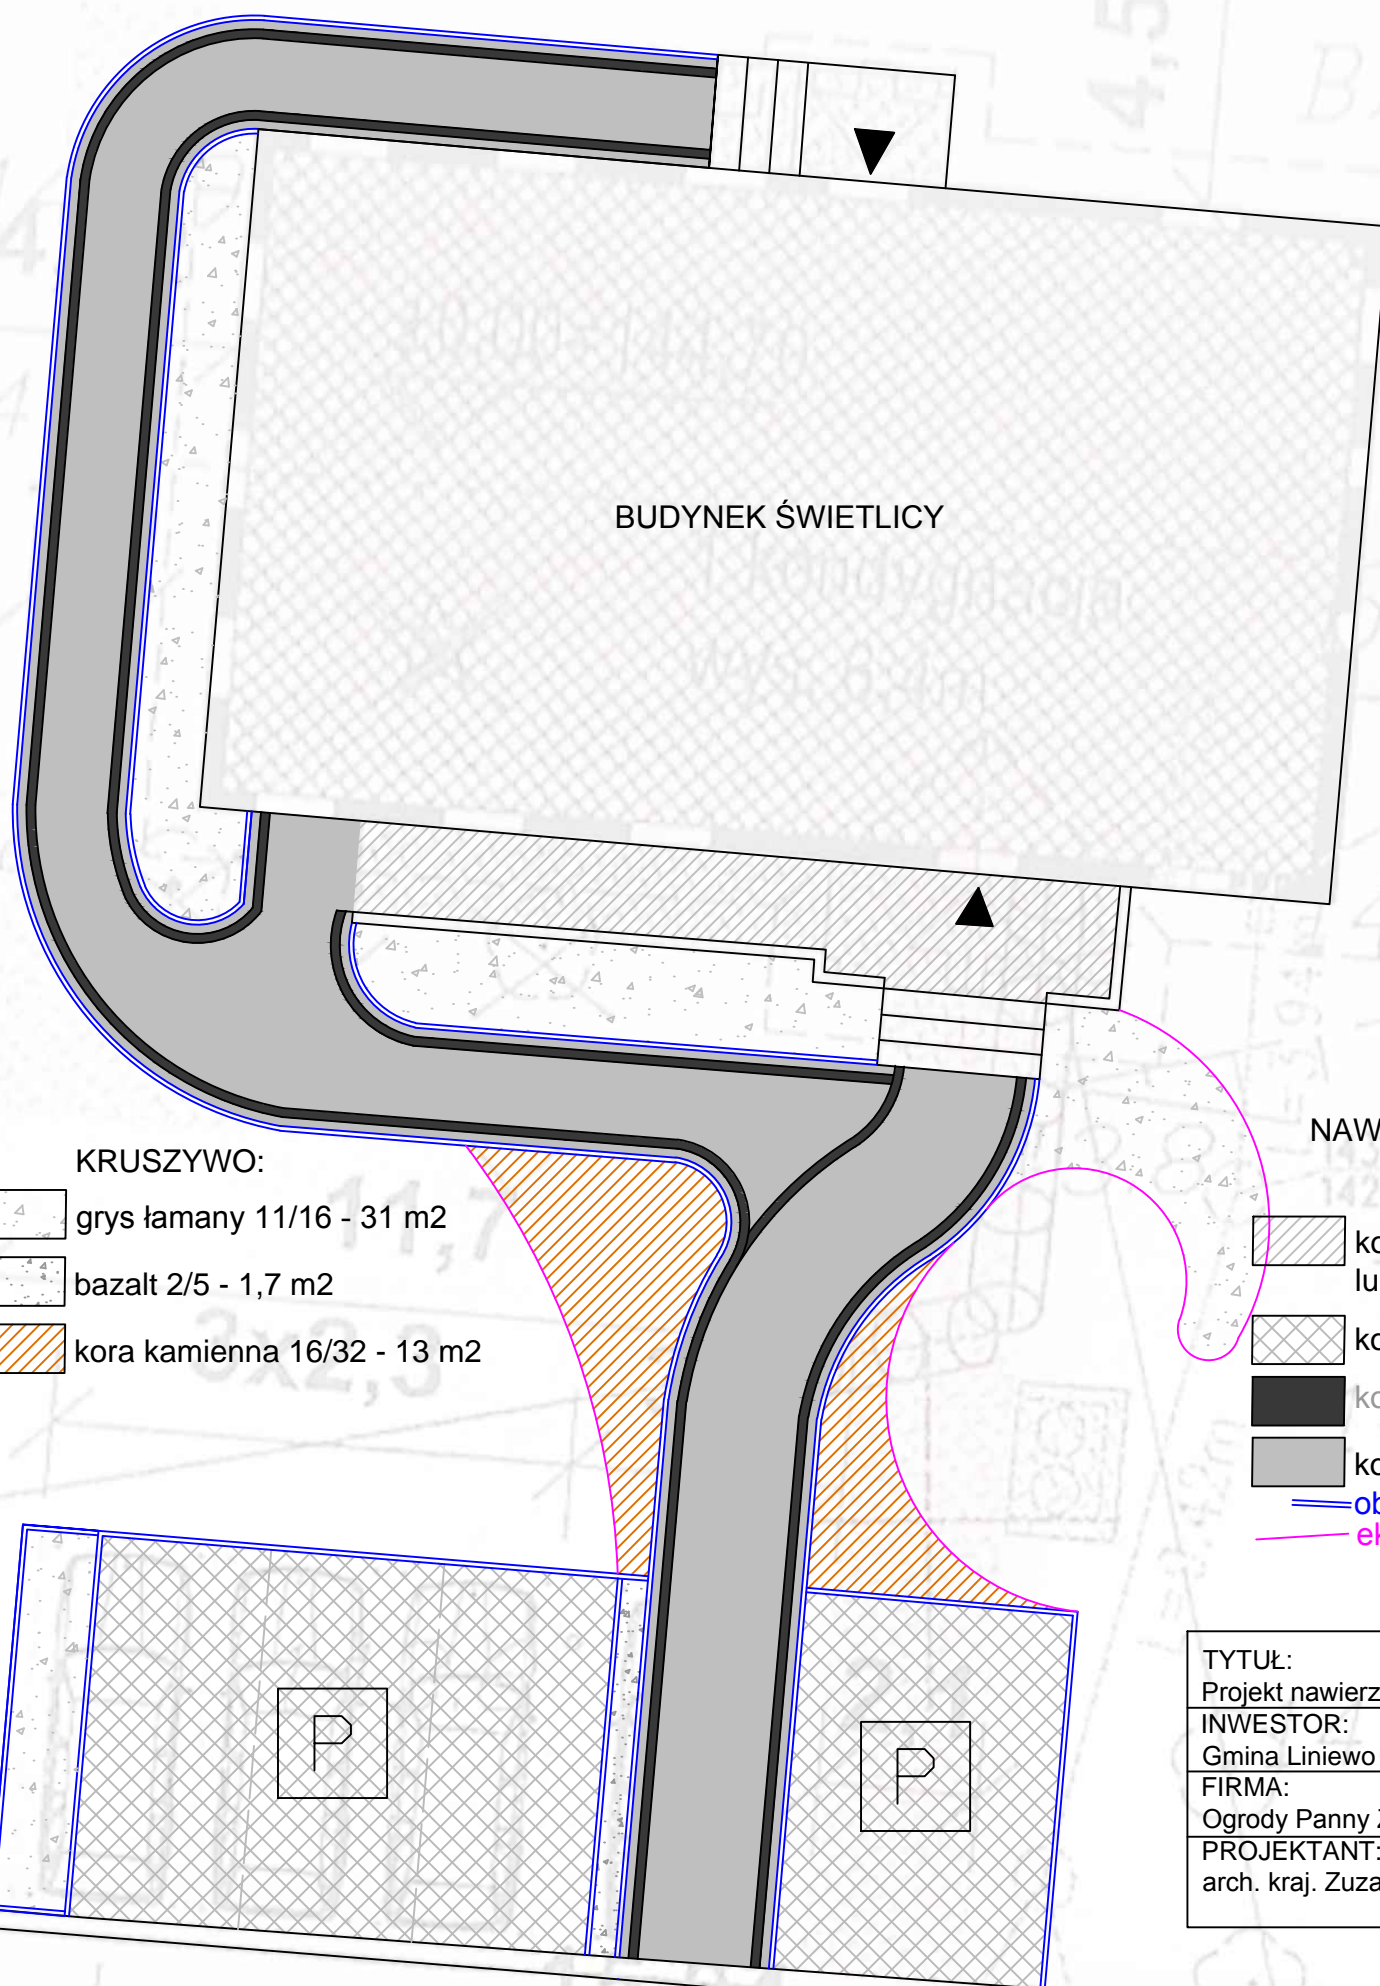

BUDYNEK ŚWIETLICY

- KRUSZYWO:**
- grys łamany 11/16 - 31 m2
 - bazalt 2/5 - 1,7 m2
 - kora kamienna 16/32 - 13 m2

NAWIERZCHNIA UTWARDZONA:

- kostka brukowa szara lub Beganit szary lub kafle gresowe szare pow. 13,41 m2
- kostka brukowa szara pow. 52 m2
- kostka brukowa grafit lub Beganit grafit pow. 10,3 m2
- kostka brukowa szara lub Beganit szary pow. 62,6 m2
- obrzeże trawnikowe betonowe 6x100x20 cm
- ekoboard lub obrzeże z kostki brukowej szarej

TYTUŁ: Projekt nawierzchni i rozłożenia kruszywa
INWESTOR: Gmina Liniewo
FIRMA: Ogrody Panny Zuzy - Zuzanna Peplińska
PROJEKTANT: arch. kraj. Zuzanna Peplińska