


Ryunek bez szkoli
 Propozycja rozwiązania
 komina "Młodek" na ścianie

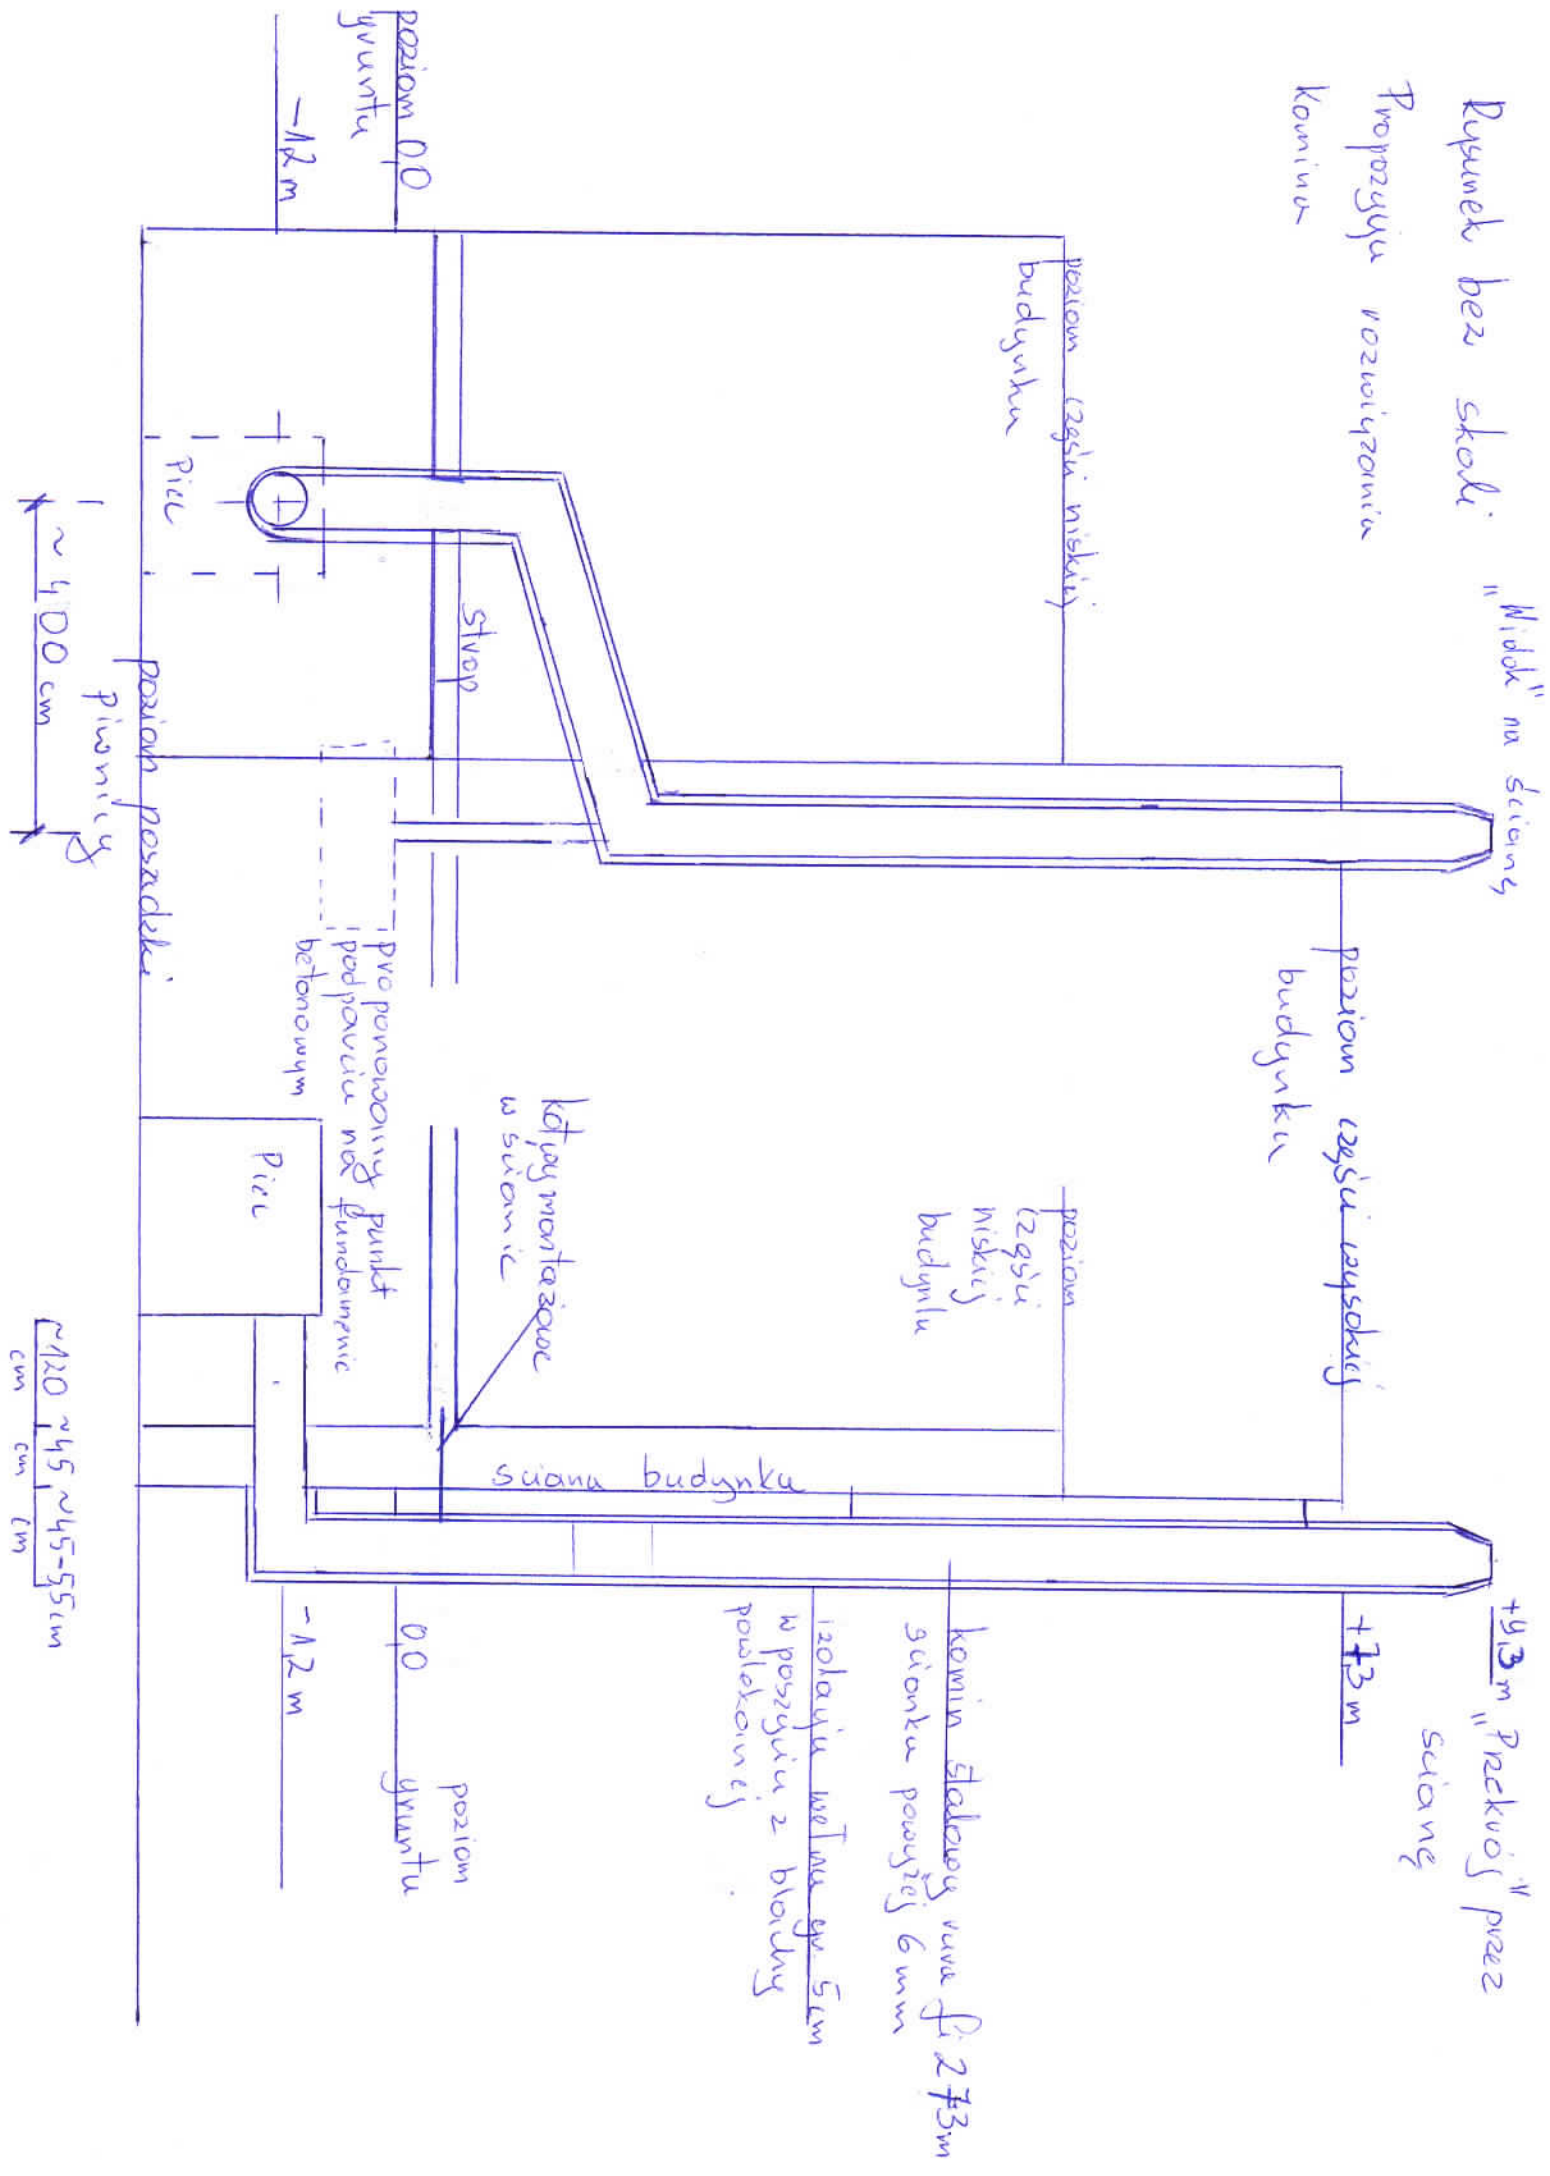

+1.3m "Młodek" przez ścianę
 poziom części wysokiej budynku
 poziom części niskiej budynku
 poziom 00 gruntu
 -1.2m

izolacja wełna gr 5cm
 w przegrodzie z bloków
 porcelanowej
 komin stalowy rurę ϕ 273mm
 ścianka powyżej 6mm

ściana budynku
 poziom
 część niskiej budynku
 część wysokiej budynku
 strop
 poziom 00 gruntu
 -1.2m

120 cm
 45 cm
 45 cm
 55 cm

poziom pasadki
 pionowy

Piec

Piec

punkt fundamentowy podparcia nad betonowym

kątowy montażowiec w ścianie

poziom część niskiej budynku

poziom część niskiej budynku

+1.3m

+0.3m

00

-1.2m

poziom 00 gruntu
 -1.2m