


PROJEKT ZAGOSPODAROWANIA TERENU DZIAŁKI NR 519/1 W LINIEWIE

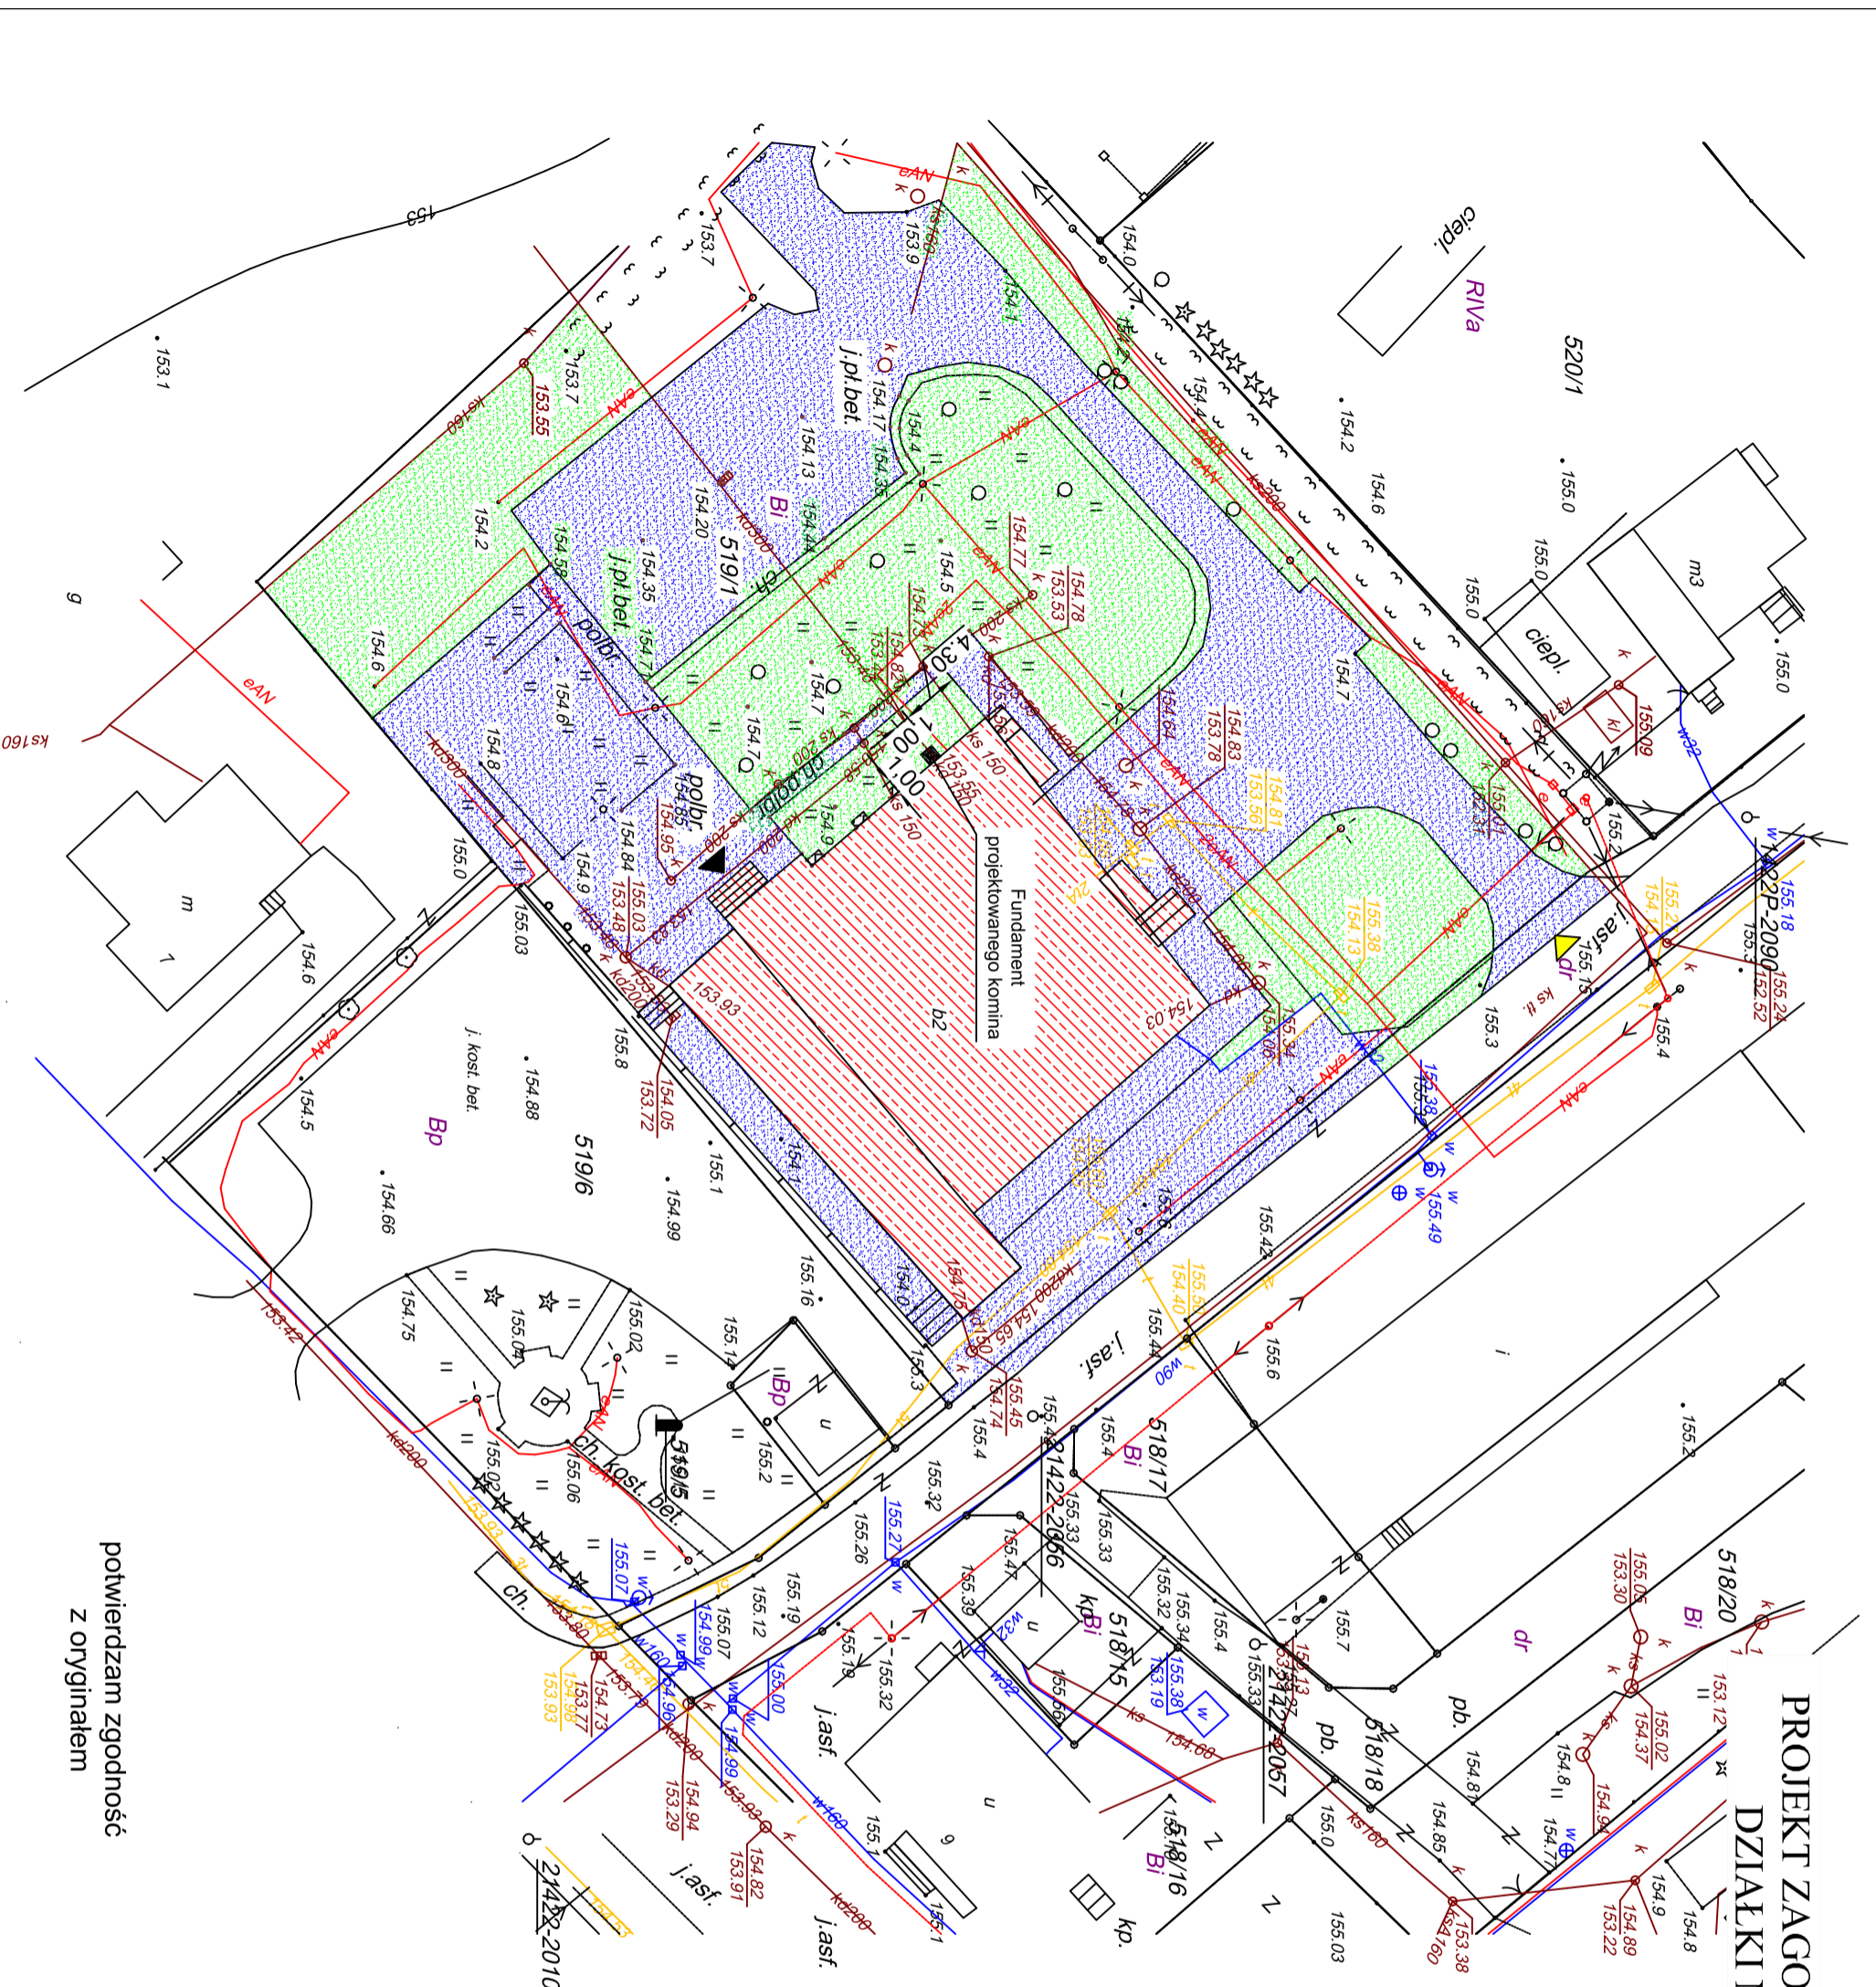

potwierdzam zgodność
z oryginałem

LEGENDA:	
	PROJEKTOWANY KOMIN
	ISTNIEJĄCY BUDYNEK URZĘDU GMINY
	ISTNIEJĄCE POWIERZCHNIE UTWARZONE
	ISTNIEJĄCE TERENY ZIELONE BIOLOGICZNIE CZYNNE
	GŁÓWNE WEJŚCIA DO BUDYNKU
	WIAZD/WEJŚCIE NA DZIAŁKĘ

PRACOWNIA DECADA PROJEKTOWA			
TEMAT: PROJEKT BUDOWLANY			
LOKALIZACJA: <i>Rozbiórka istniejącego komina, budowa komina. dz. 519 / I Obręb Liniewo, Gmina Liniewo</i>			
PROJEKTOWAŁ:	NR UPRAWNIENIENI:	PODPIS:	SKALA:
mgr inż. arch. Bohdan Szyliński	6159/Gd/04		1 : 500
OPRACOWAŁ:	NR UPRAWNIENIENI:	PODPIS:	DATA:
inż. Jędrzej Myszcza	POM/0040/POOS/07		V 2017
NAZWA RYSUNKU: Zagospodarowanie terenu			Rys. nr Z1