


PLAN SYTUACYJNY

skala 1:500

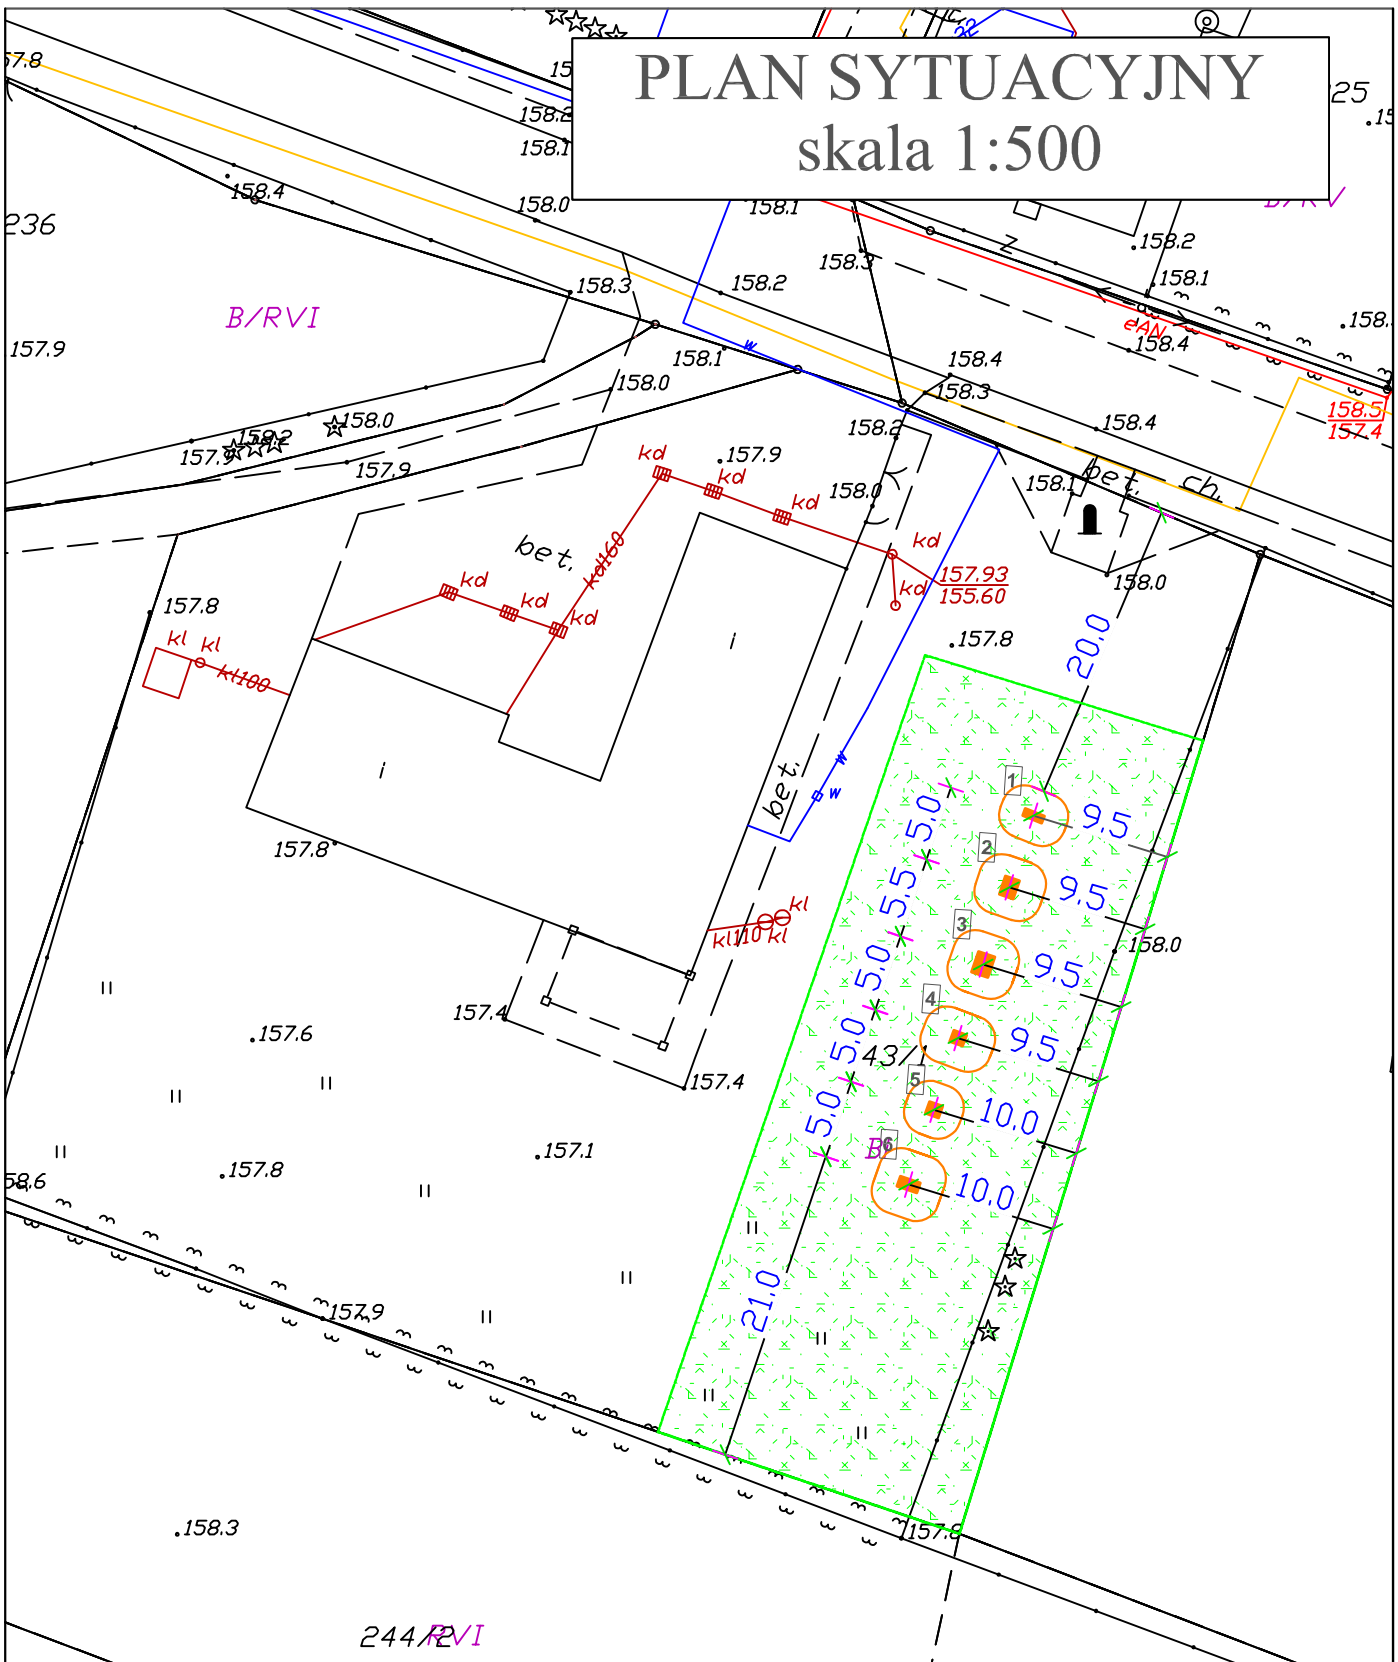

OZNACZENIA:

- [1] - Orbitrek
- [2] - Wiosłarz
- [3] - Motyl
- [4] - Wahadło
- [5] - Drabinka
- [6] - Biegacz

- Strefa bezpieczeństwa
- Urządzenie
- Zakres opracowania
- Nawierzchnia trawiasta

DeCADA

PRACOWNIA

PROJEKTOWA

inż. Jędrzej Myszka 77-100 Bytów ul. Ceynowy 12 tel. 609 511 959 Biuro: Kościelna ul. Wodna 14

TEMAT:

DOKUMENTACJA ZGŁOSZENIA ROBÓT

BUDOWA OBIEKTÓW MAŁEJ ARCHITEKTURY W MIEJSCU PUBLICZNYM - SIŁOWNI ZEWNĘTRZNEJ
NA DZ. NR 243/1, OBREB WYSIN, GM. LINIEWO

OPRACOWAŁ:

NR UPRAWNIENI:

PODPIS:

SKALA:
1:500

inż. Jędrzej Myszka

PROJEKTOWAŁ:

NR UPRAWNIENI:

PODPIS:

DATA:
X 2017

mgr inż. arch. Bohdan Szyłański 6159/Gd/94

Poświadczam za zgodność z oryginałem, kopię mapy do celów projektowych.

NAZWA RYSUNKU:

PLAN SYTUACYJNY

Rys. Nr
1