


# PLAN SYTUACYJNY

## skala 1:500

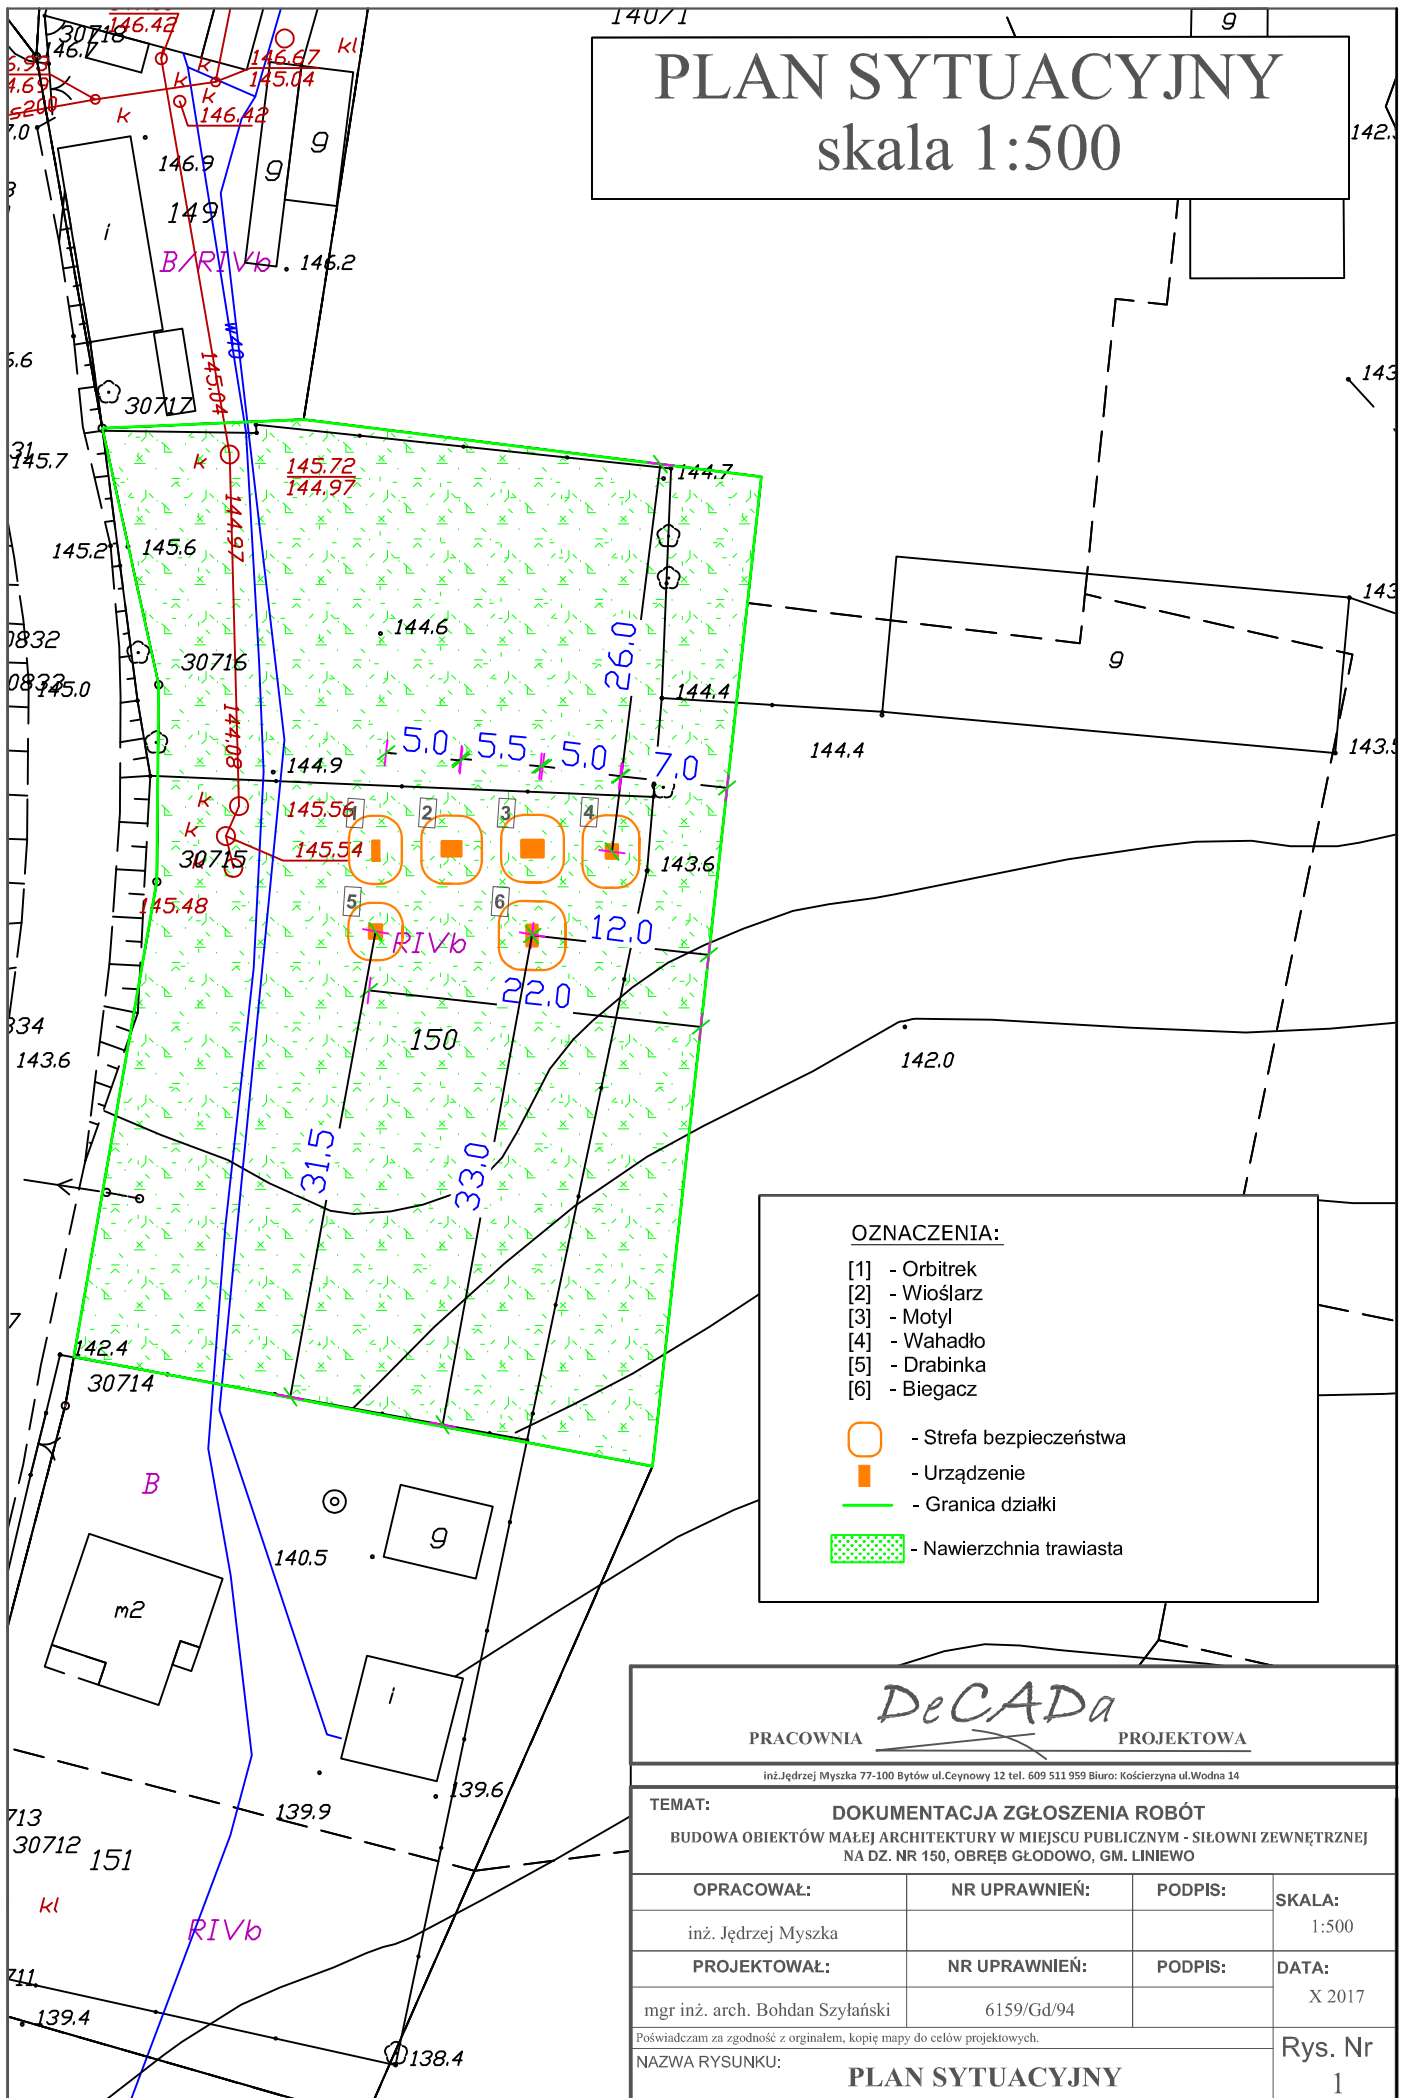

<b>DeCADA</b>			
PRACOWNIA		PROJEKTOWA	
<small>inż. Jędrzej Myszka 77-100 Bytów ul. Ceynowy 12 tel. 609 511 959 Biuro: Kościerzyna ul. Wodna 14</small>			
<b>TEMAT:</b>			
<b>DOKUMENTACJA ZGŁOSZENIA ROBÓT</b>			
<small>BUDOWA OBIEKTÓW MAŁEJ ARCHITEKTURY W MIEJSCU PUBLICZNYM - SIŁOWNIA ZEWNĘTRZNEJ NA DZ. NR 150, OBRĘB GŁODOWO, GM. LINIEWO</small>			
<b>OPRACOWAŁ:</b>	<b>NR UPRAWNIENI:</b>	<b>PODPIS:</b>	<b>SKALA:</b>
inż. Jędrzej Myszka			1:500
<b>PROJEKTOWAŁ:</b>	<b>NR UPRAWNIENI:</b>	<b>PODPIS:</b>	<b>DATA:</b>
mgr inż. arch. Bohdan Szyłański	6159/Gd/94		X 2017
<small>Poświadczam za zgodność z oryginałem, kopię mapy do celów projektowych.</small>			<b>Rys. Nr</b>
<b>NAZWA RYSUNKU:</b>			<b>1</b>
<b>PLAN SYTUACYJNY</b>			