


# PRZEKRÓJ KONSTRUKCYJNY

SKALA 1:20

# A-A

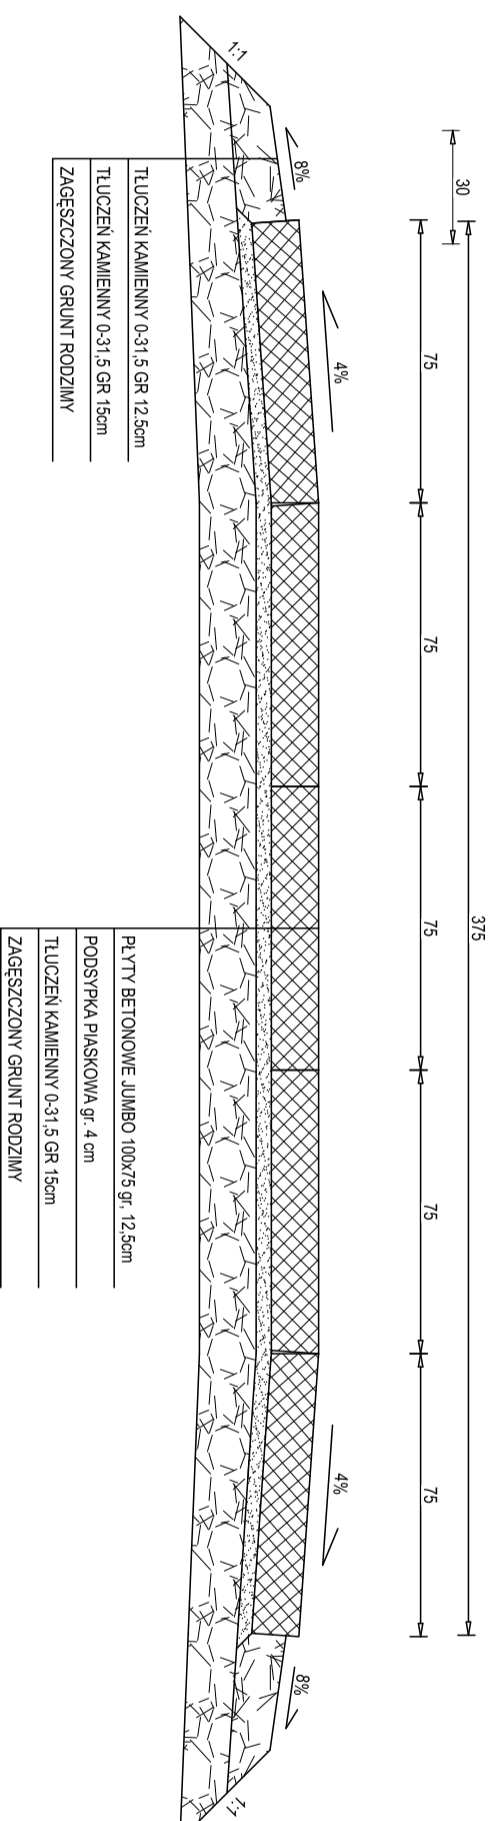

PRACOWNIA **DECAD** PROJEKTOWA

inż. Jędrzej Myszkowski, ul. Woźna 14

TEMAT: DOKUMENTACJA TECHNICZNA

LOKALIZACJA: dz. nr 50/2, gmina Liniewo, obręb Plechty oraz dz. nr 72/3, gmina Liniewo, obręb Liniewo

OPRACOWAŁ: PODPIS: SKALA: 1:20

DATA: WZJĘSIEN: 2018

NAZWA RYSUNKU: Przekrój konstrukcyjny RYS NR A2