



Przekrój poprzeczny A-A

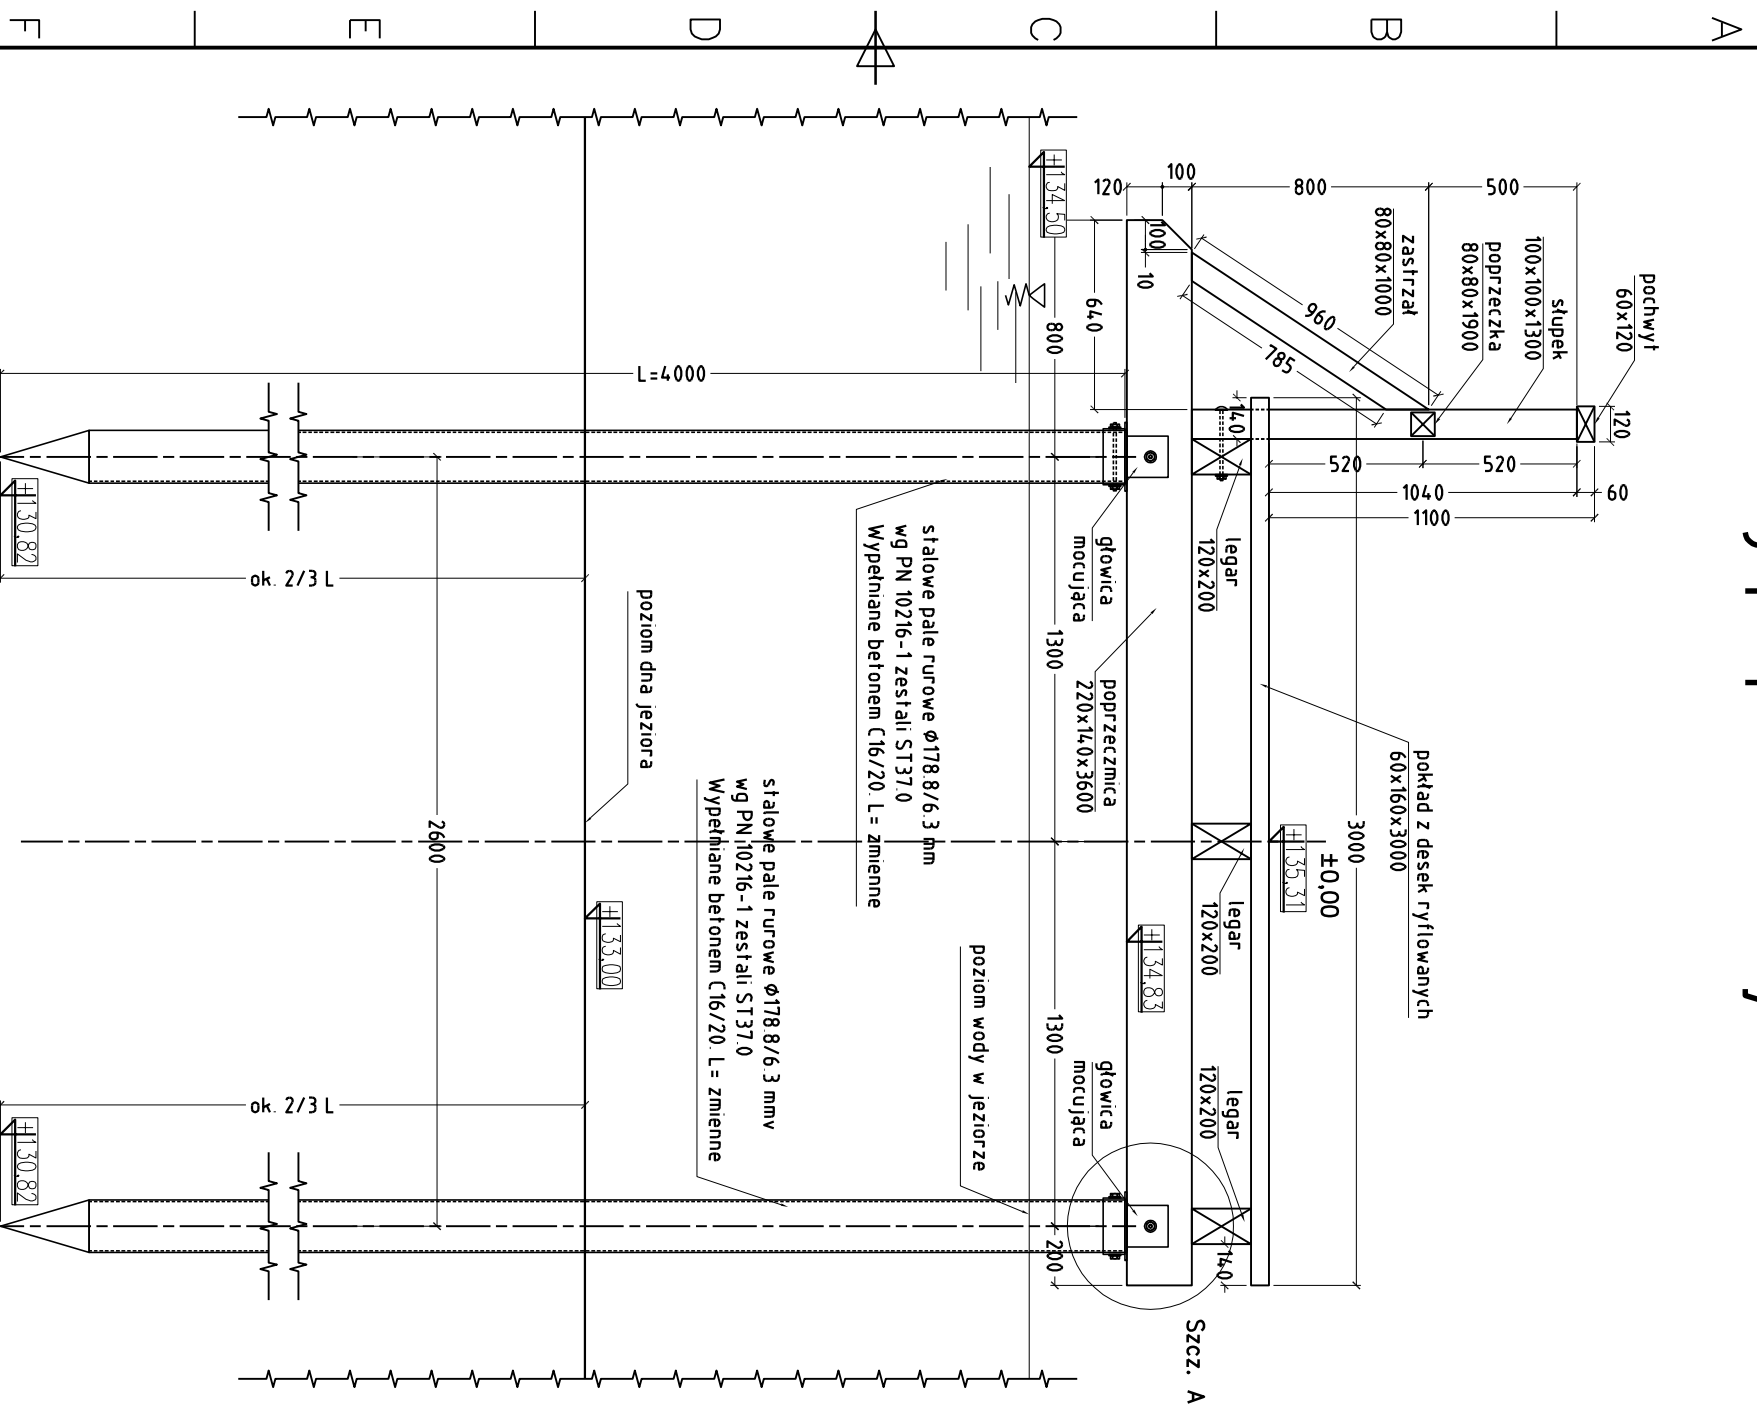

Przekrój poprzeczny B-B

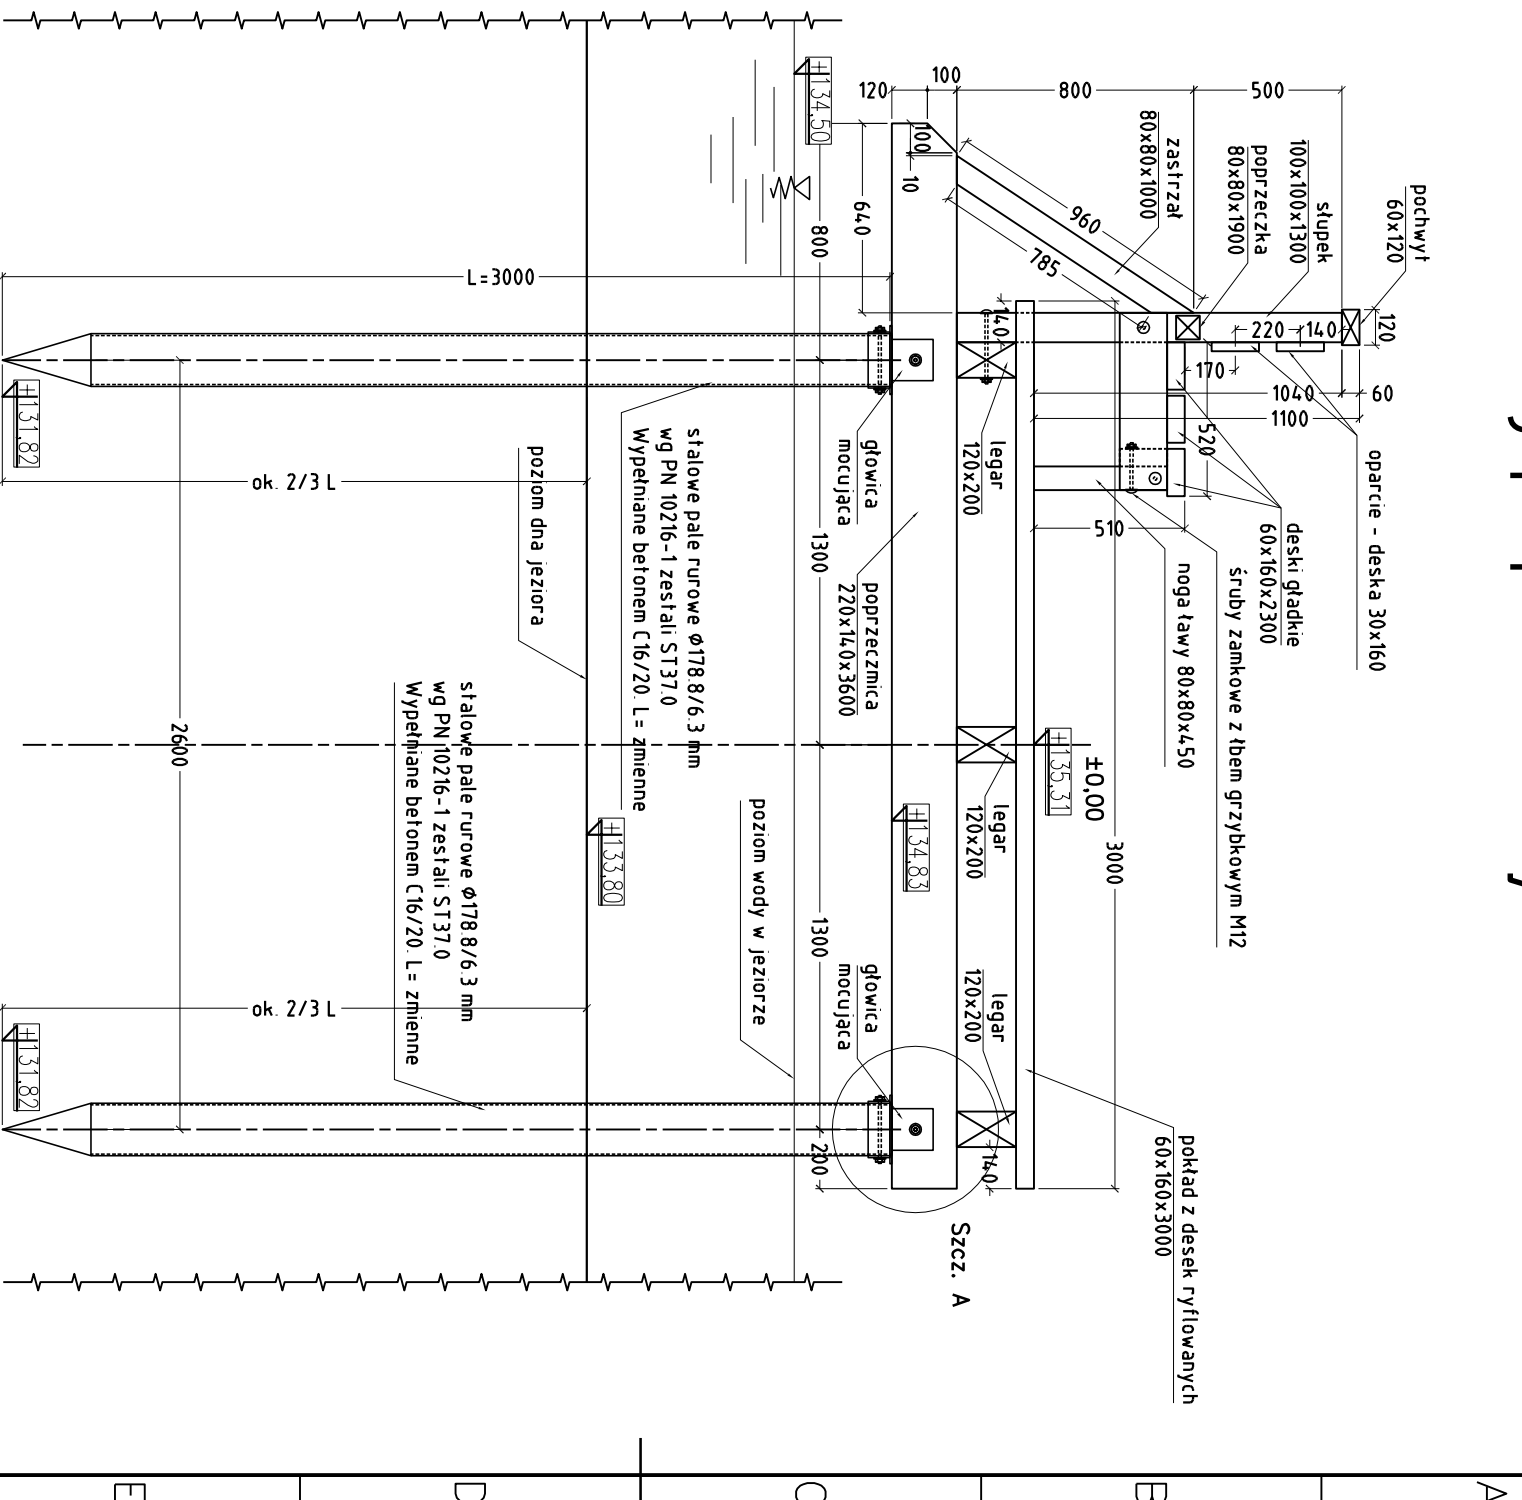

4K Tomasz Komar
Projektownik i Nadzorca
4kprojekt@gmail.com
tel. 693-543-977

PROJEKT ARCHITEKTONICZNO-BUDOWLANY BRANŻA MOSTOWA/KONSTRUKCYJNA
 Projektował: mgr inż. Eliżyusz Michalak upr. nr POM/0054/P00K/03
 Sprawdził: mgr inż. Bogdan Szczucki upr. POM/0332/PWOK/12

Inwestor: Gmina Liniewo
ul. Dworcowa 3
83-420 Liniewo

Nazwa zadania: Rozbiórka istniejącego pomostu rekreacyjnego oraz budowa nowego pomostu rekreacyjnego na działce Nr ewd. 264/8 położonej w miejscowości Orla, obręb Górczyn, gmina Liniewo

Tytuł rysunku: Przekrój poprzeczny A-A i B-B

Data	02.2020r.
Skala	1:25
Nr rys.	M6