
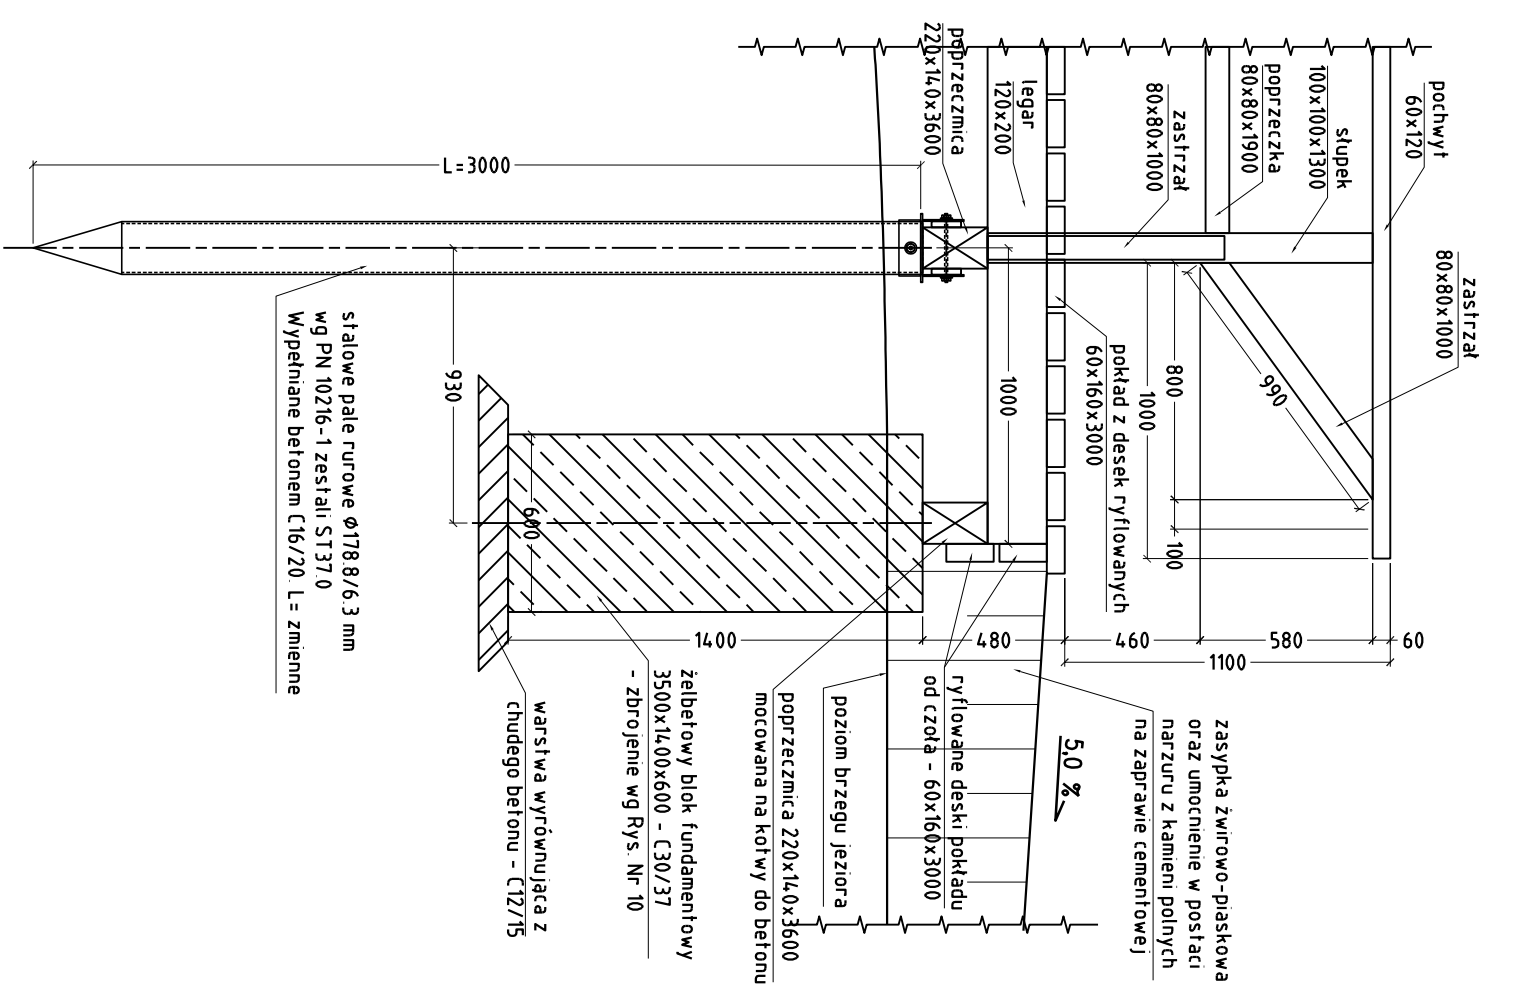


# Przekrój poprzeczny C-C

# Szczegół C

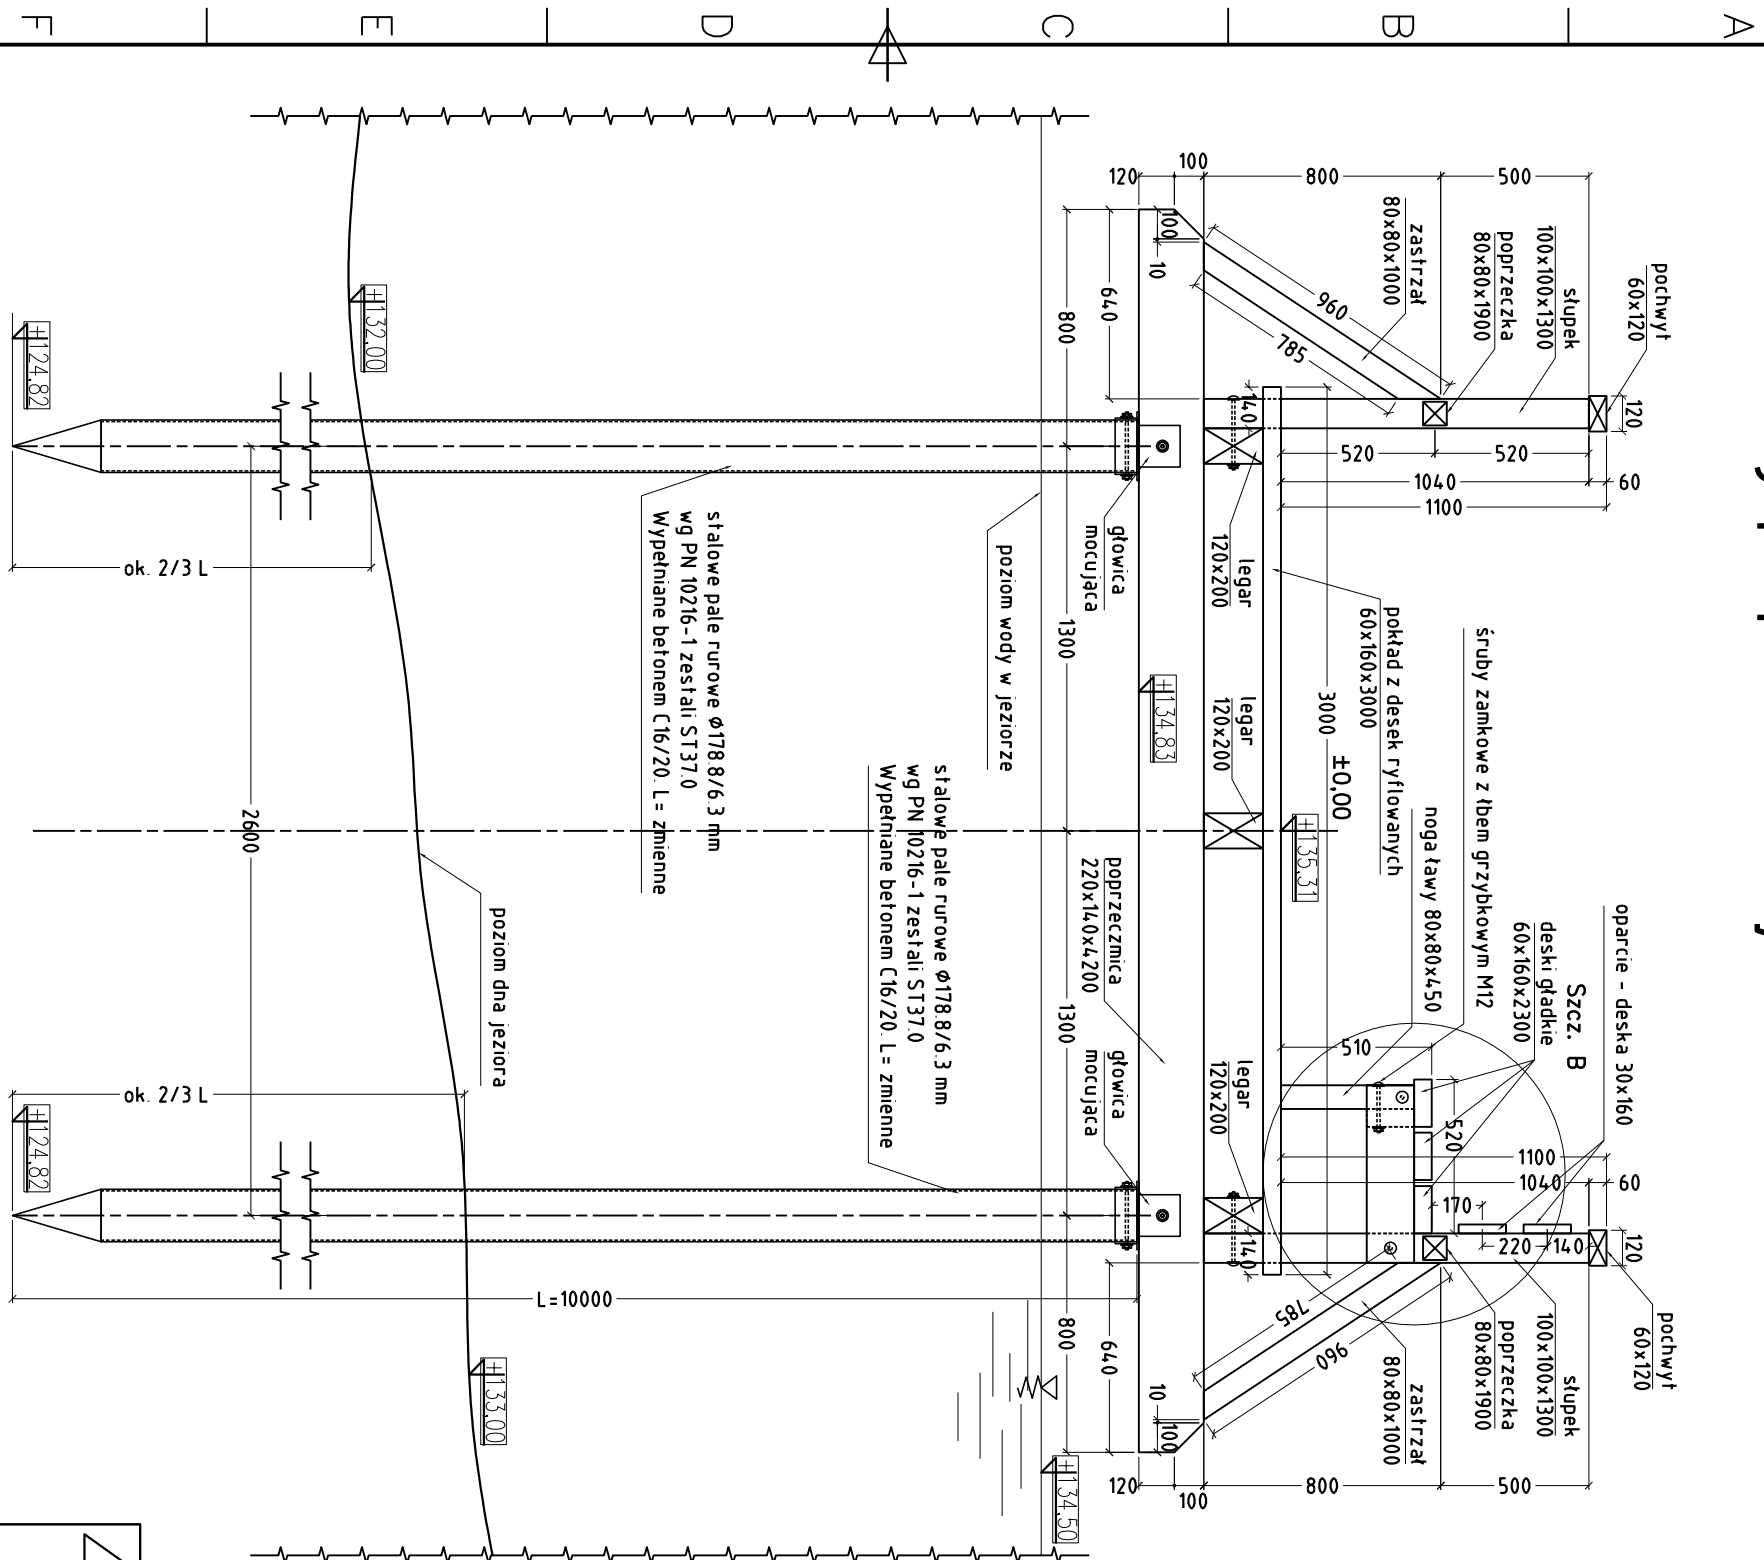

<p>Tomasz Komar Projektowanie i Nadzory 4kprojekt@poczta.onet.pl tel. 693-543-977</p>	<b>PROJEKT ARCHITEKTONICZNO-BUDOWLANY</b>		BRANŻA MOSTOWA/KONSTRUKCYJNA	
	Projektował: mgr inż. Eliżysz Michalak upr. nr POM/0054/P00K/03 Sprawdził: mgr inż. Bogdan Szczucki upr. POM/0332/PWOK/12			
Inwestor: Gmina Liniewo ul. Dworcowa 3 83-420 Liniewo	Nazwa zadania: Rozbiórka istniejącego pomostu rekreacyjnego oraz budowa nowego pomostu rekreacyjnego na działce Nr ewid. 264/8 położonej w miejscowości Orlé, obręb Górczyn, gmina Liniewo		Data 02.2020r.	
	Tytuł rysunku: Przekrój poprzeczny C-C		Skala 1:25	
			Nr rys. M7	