

dostaw...  
Nowy Klincz  
ul. Łąkowa 4  
727 512 000

ZGA OŚWIETLENIE  
JR/M/2019  
ZOGK/5/2019  
SEF/M/2020

1. Zarys planu... alfabetycznie
2. 3500 szkła... Yonbu
3. Rozplanowanie... alfabetycznie - wierszowo


Województwo: pomorskie  
Jednostka ewidencyjna: 220605\_2, Liniewo  
Obreń: 0011, Wysin  
Działka: 617/5

AI QUAD CAMERA  
REDMI NOTE 8

Kancelaria: GGN.6642.1890.2020  
STAROSTWO POWIATOWE  
W KOŚCIERZYŃCE  
Wydział Geodezji  
Gospodarki Nieruchomościami

MAPA DO CEI ÓW INFORMACYJNYCH  
SKALA 1:2000

Aktuoz 2

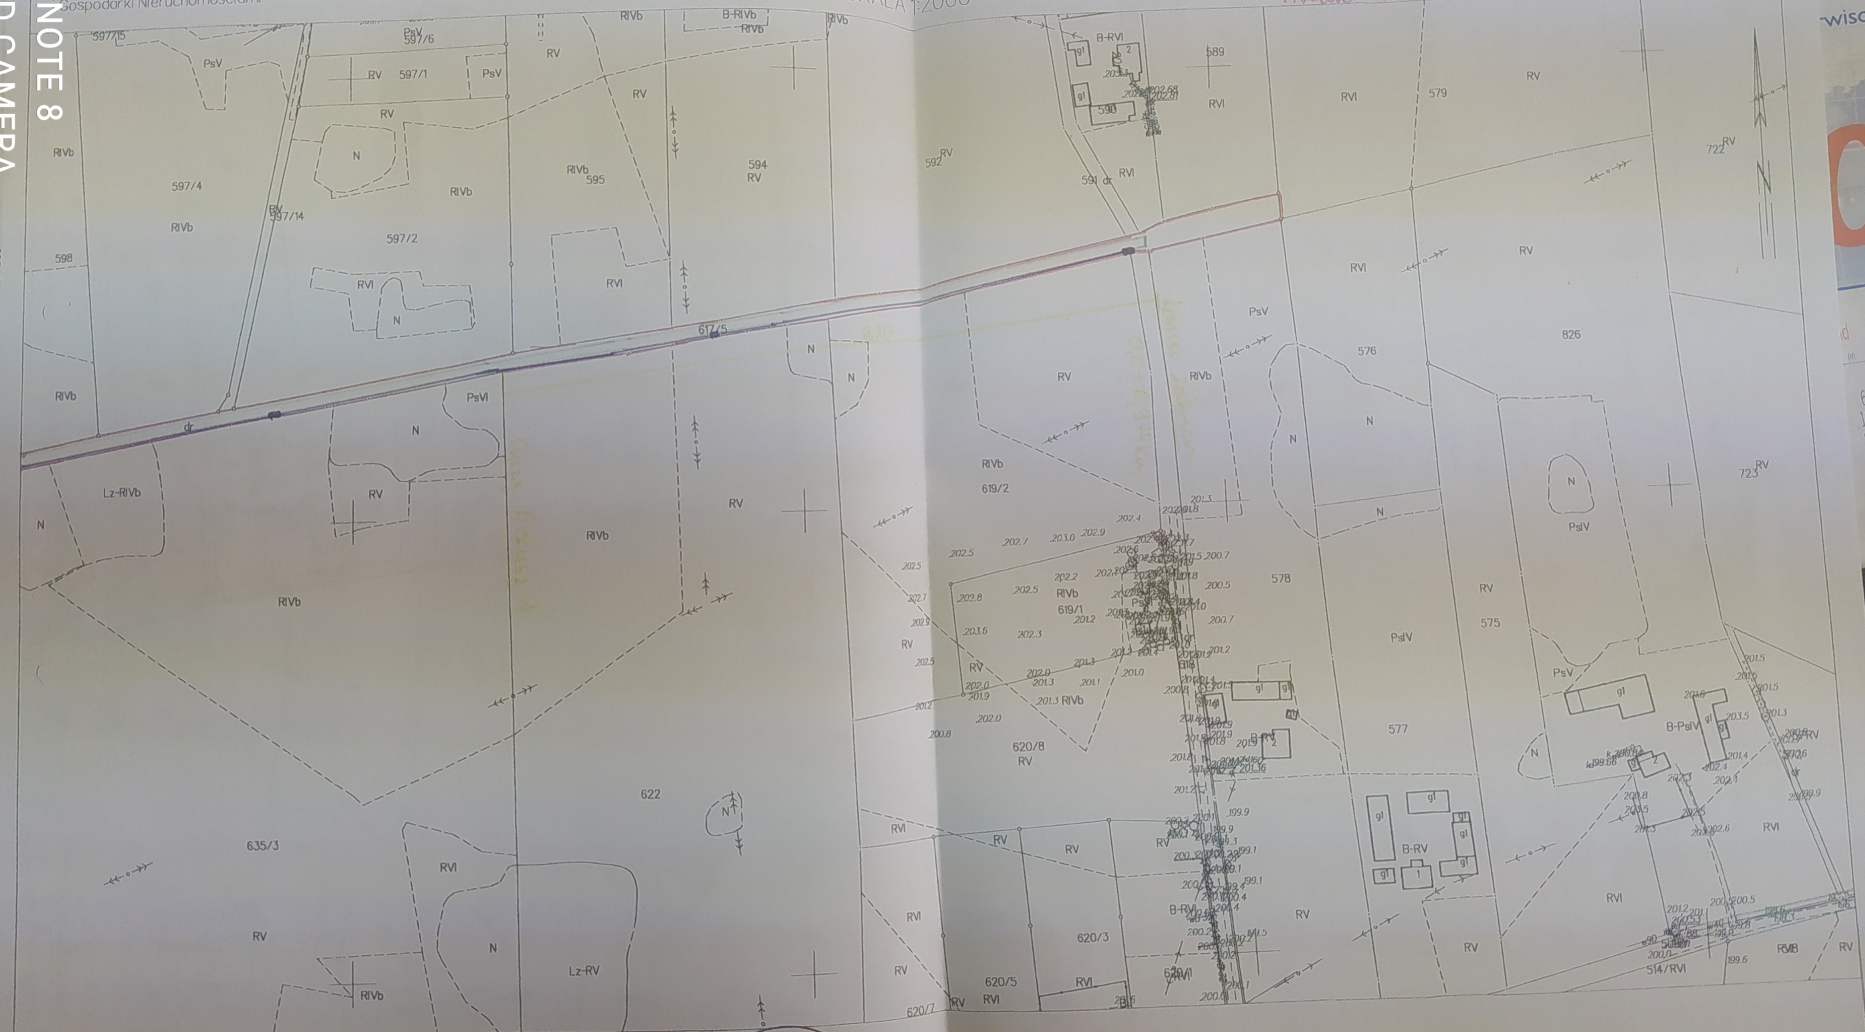

Kościarżyna dn. 2020-07-14  
Sporządził(a) wydruk: Szymon Plichota

2 up. STAROSTY  
Szymon Plichota  
Młodszy Geodeta Wykwalifikowany

Poświadczą się zgodność niniejszej kopii z treścią materiału państwowego zasobu geodezyjnego i kartograficznego

nia.os  
Ogólnopolska  
wisowej O



6	7	8	9
13	14	15	16
20	21	22	23
27	28	29	

ZGŁOSZ  
obót budo  
pca 1994 ro  
miar wyk  
niejscoś  
rdz. rodzaje rob  
st:  
msc Chrós  
(nr ew)  
budowlan  
e o posia  
budowlan  
zagospo  
y opis za  
sytuacy

szkice i ty-