


Arkusz 1

- Legenda**
- granica działki
 - Pocztek, koniec
 - Opracowania
 - Zakres remontu
 - nowiezhni

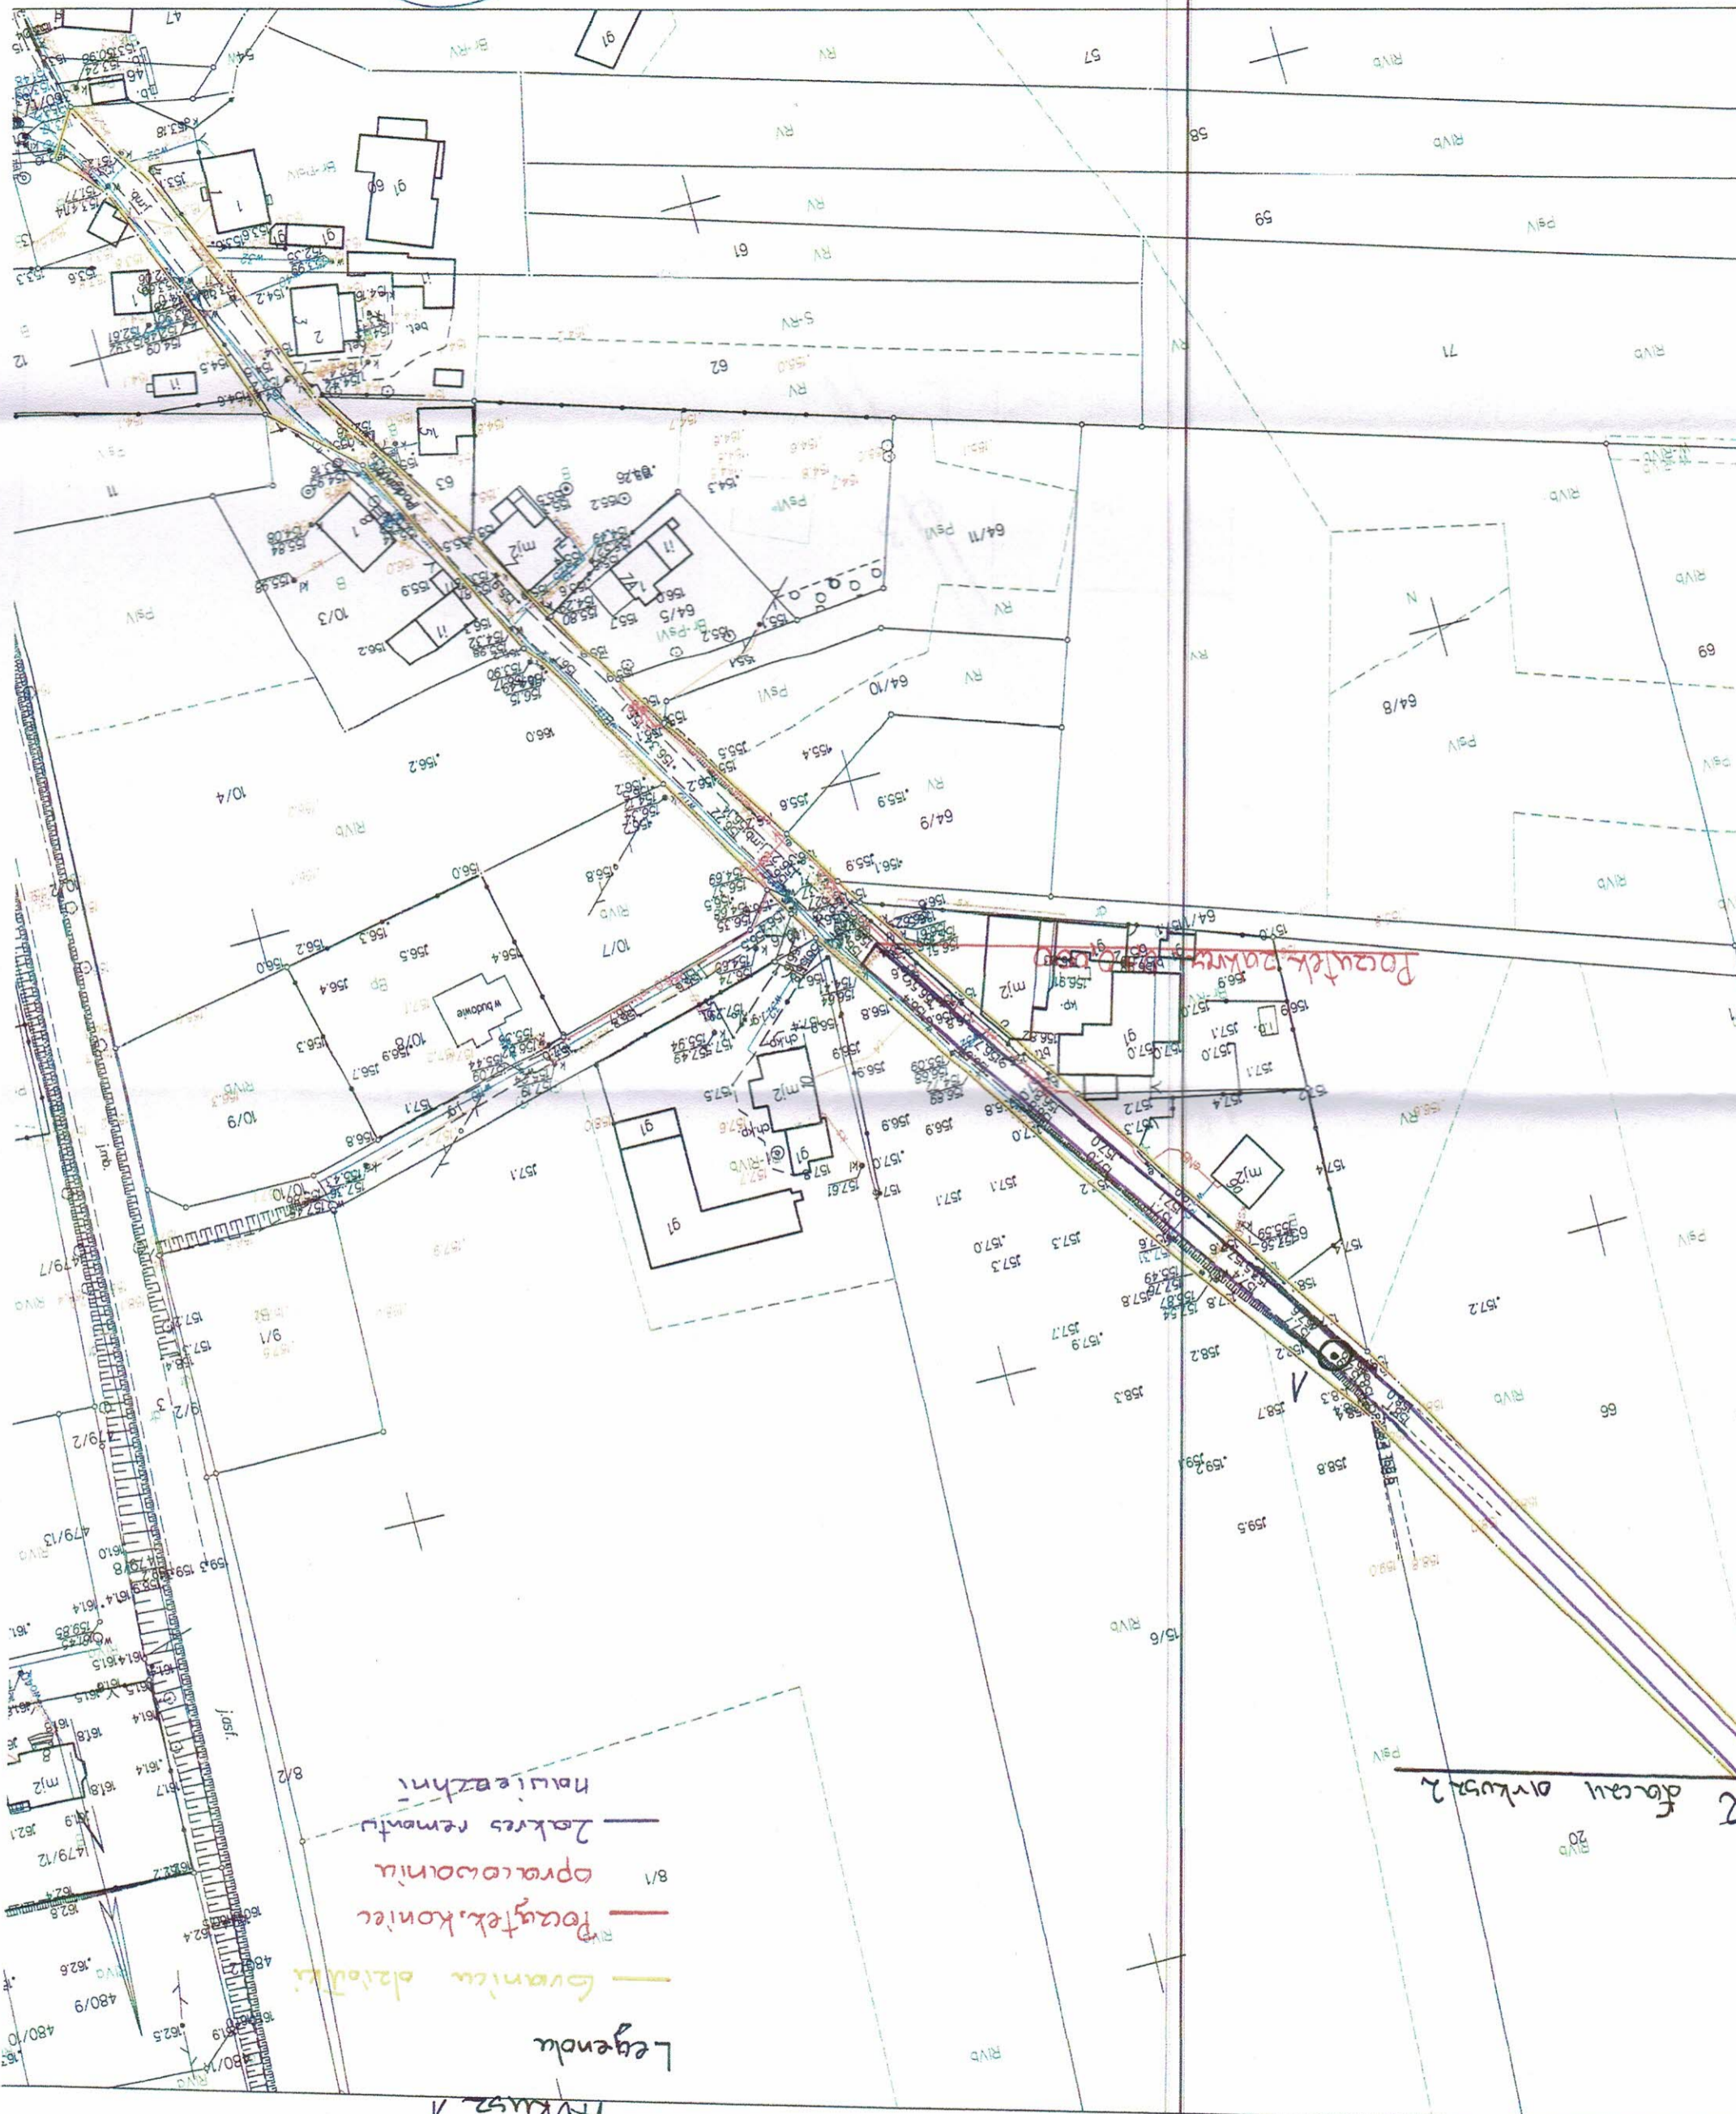

z up. STAROSTY
Szymon Plichta
ds. obrotu nieruchomościami

Kośćierzyna dn. 28.10.2021
Sporządziko) wydruk: Szymon Plichta
Pozwiodca się zgodność miniejszej kopii z treścią materiału
państwowego zasobu geodezyjnego i kartograficznego