



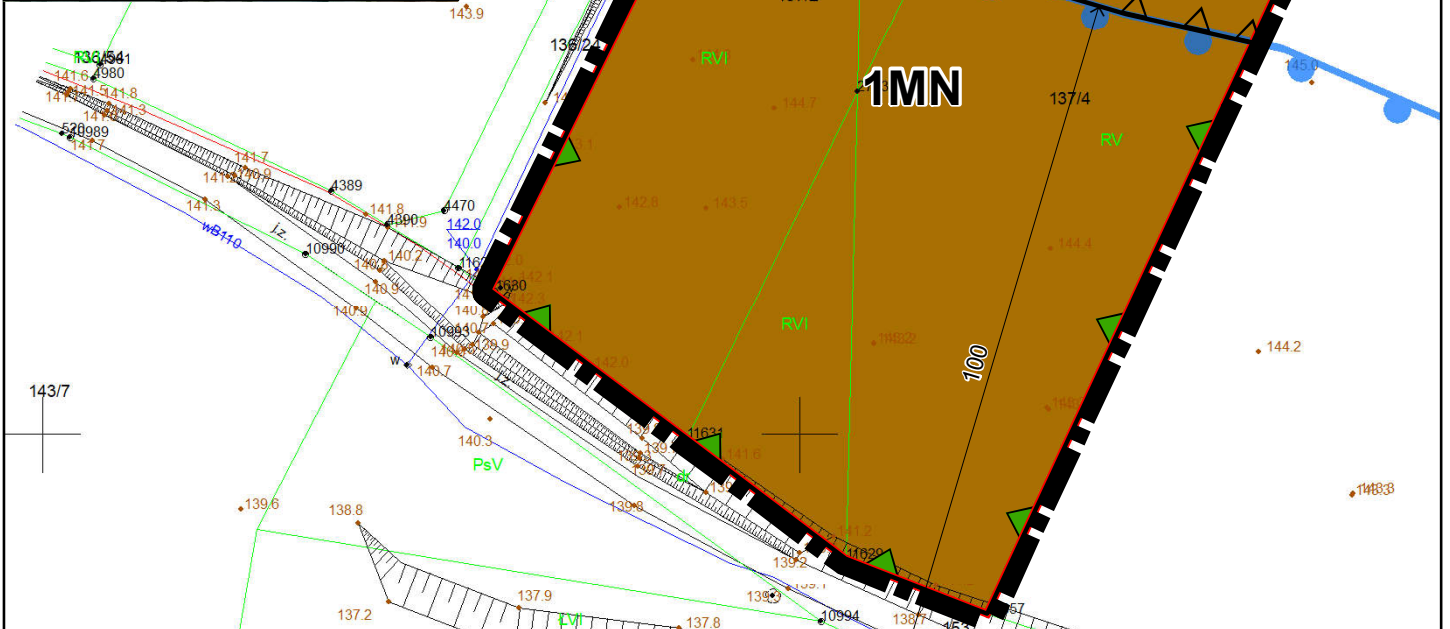

ZMIANA MIEJSCOWEGO PLANU ZAGOSPODAROWANIA PRZESTRZENNEGO DLA DZIAŁEK POŁOŻONYCH W MIEJSCOWOŚCI CHRZTOWO GMINA LINIEWO

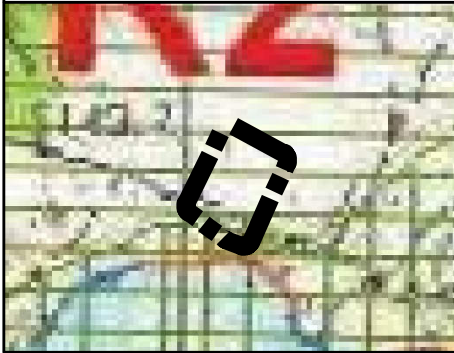

WYRYS ZE STUDIUM UWARUNKOWAŃ I KIERUNKÓW ZAGOSPODAROWANIA PRZESTRZENNEGO GMINY LINIEWO W SKALI 1:10000



LEGENDA

OBOWIĄZUJĄCE USTALENIA PLANU:

- GRANICA OBSZARU OBJĘTEGO PLANEM
- LINIE ROZGRANICZAJĄCE
- 1MN SYMBOL TERENU
- △ NIEPRZEKRACZALNE LINIE ZABUDOWY

PRZEZNACZENIE TERENÓW:

- MN - ZABUDOWA MIESZKANIOWA JEDNORODZINNA

OZNACZENIA WYNIKAJĄCE Z PRZEPISÓW ODREBNYCH:

- ▣ OBSZAR POŁOŻONY W GRANICACH POLASZKOWSKIEGO OBSZARU CHRONIONEGO KRAJOBRAZU

INFORMACYJNE OZNACZENIE PLANU:

- ←¹⁰→ LINIE WYMIAROWE [M]
- LINIA 100 M OD LINII BRZEGOWEJ JEZIORA

ZMIANA MIEJSCOWEGO PLANU ZAGOSPODAROWANIA PRZESTRZENNEGO DLA DZIAŁEK POŁOŻONYCH W MIEJSCOWOŚCI CHRZTOWO GMINA LINIEWO

ZAŁĄCZNIK NR 1
DO UCHWAŁY NR
RADY GMINY LINIEWO
Z DNIA

PROJEKT (17.12.2021 R.)

RYSUNEK PLANU W SKALI 1:1000

