


Legenda

- Remont (Wzmiana) sieci
- Udozuciaciowej wraaz z przytaczami
- Granica nieruchomości

MAPA DO CELÓW INFORMACYJNYCH
SKALA 1:1000

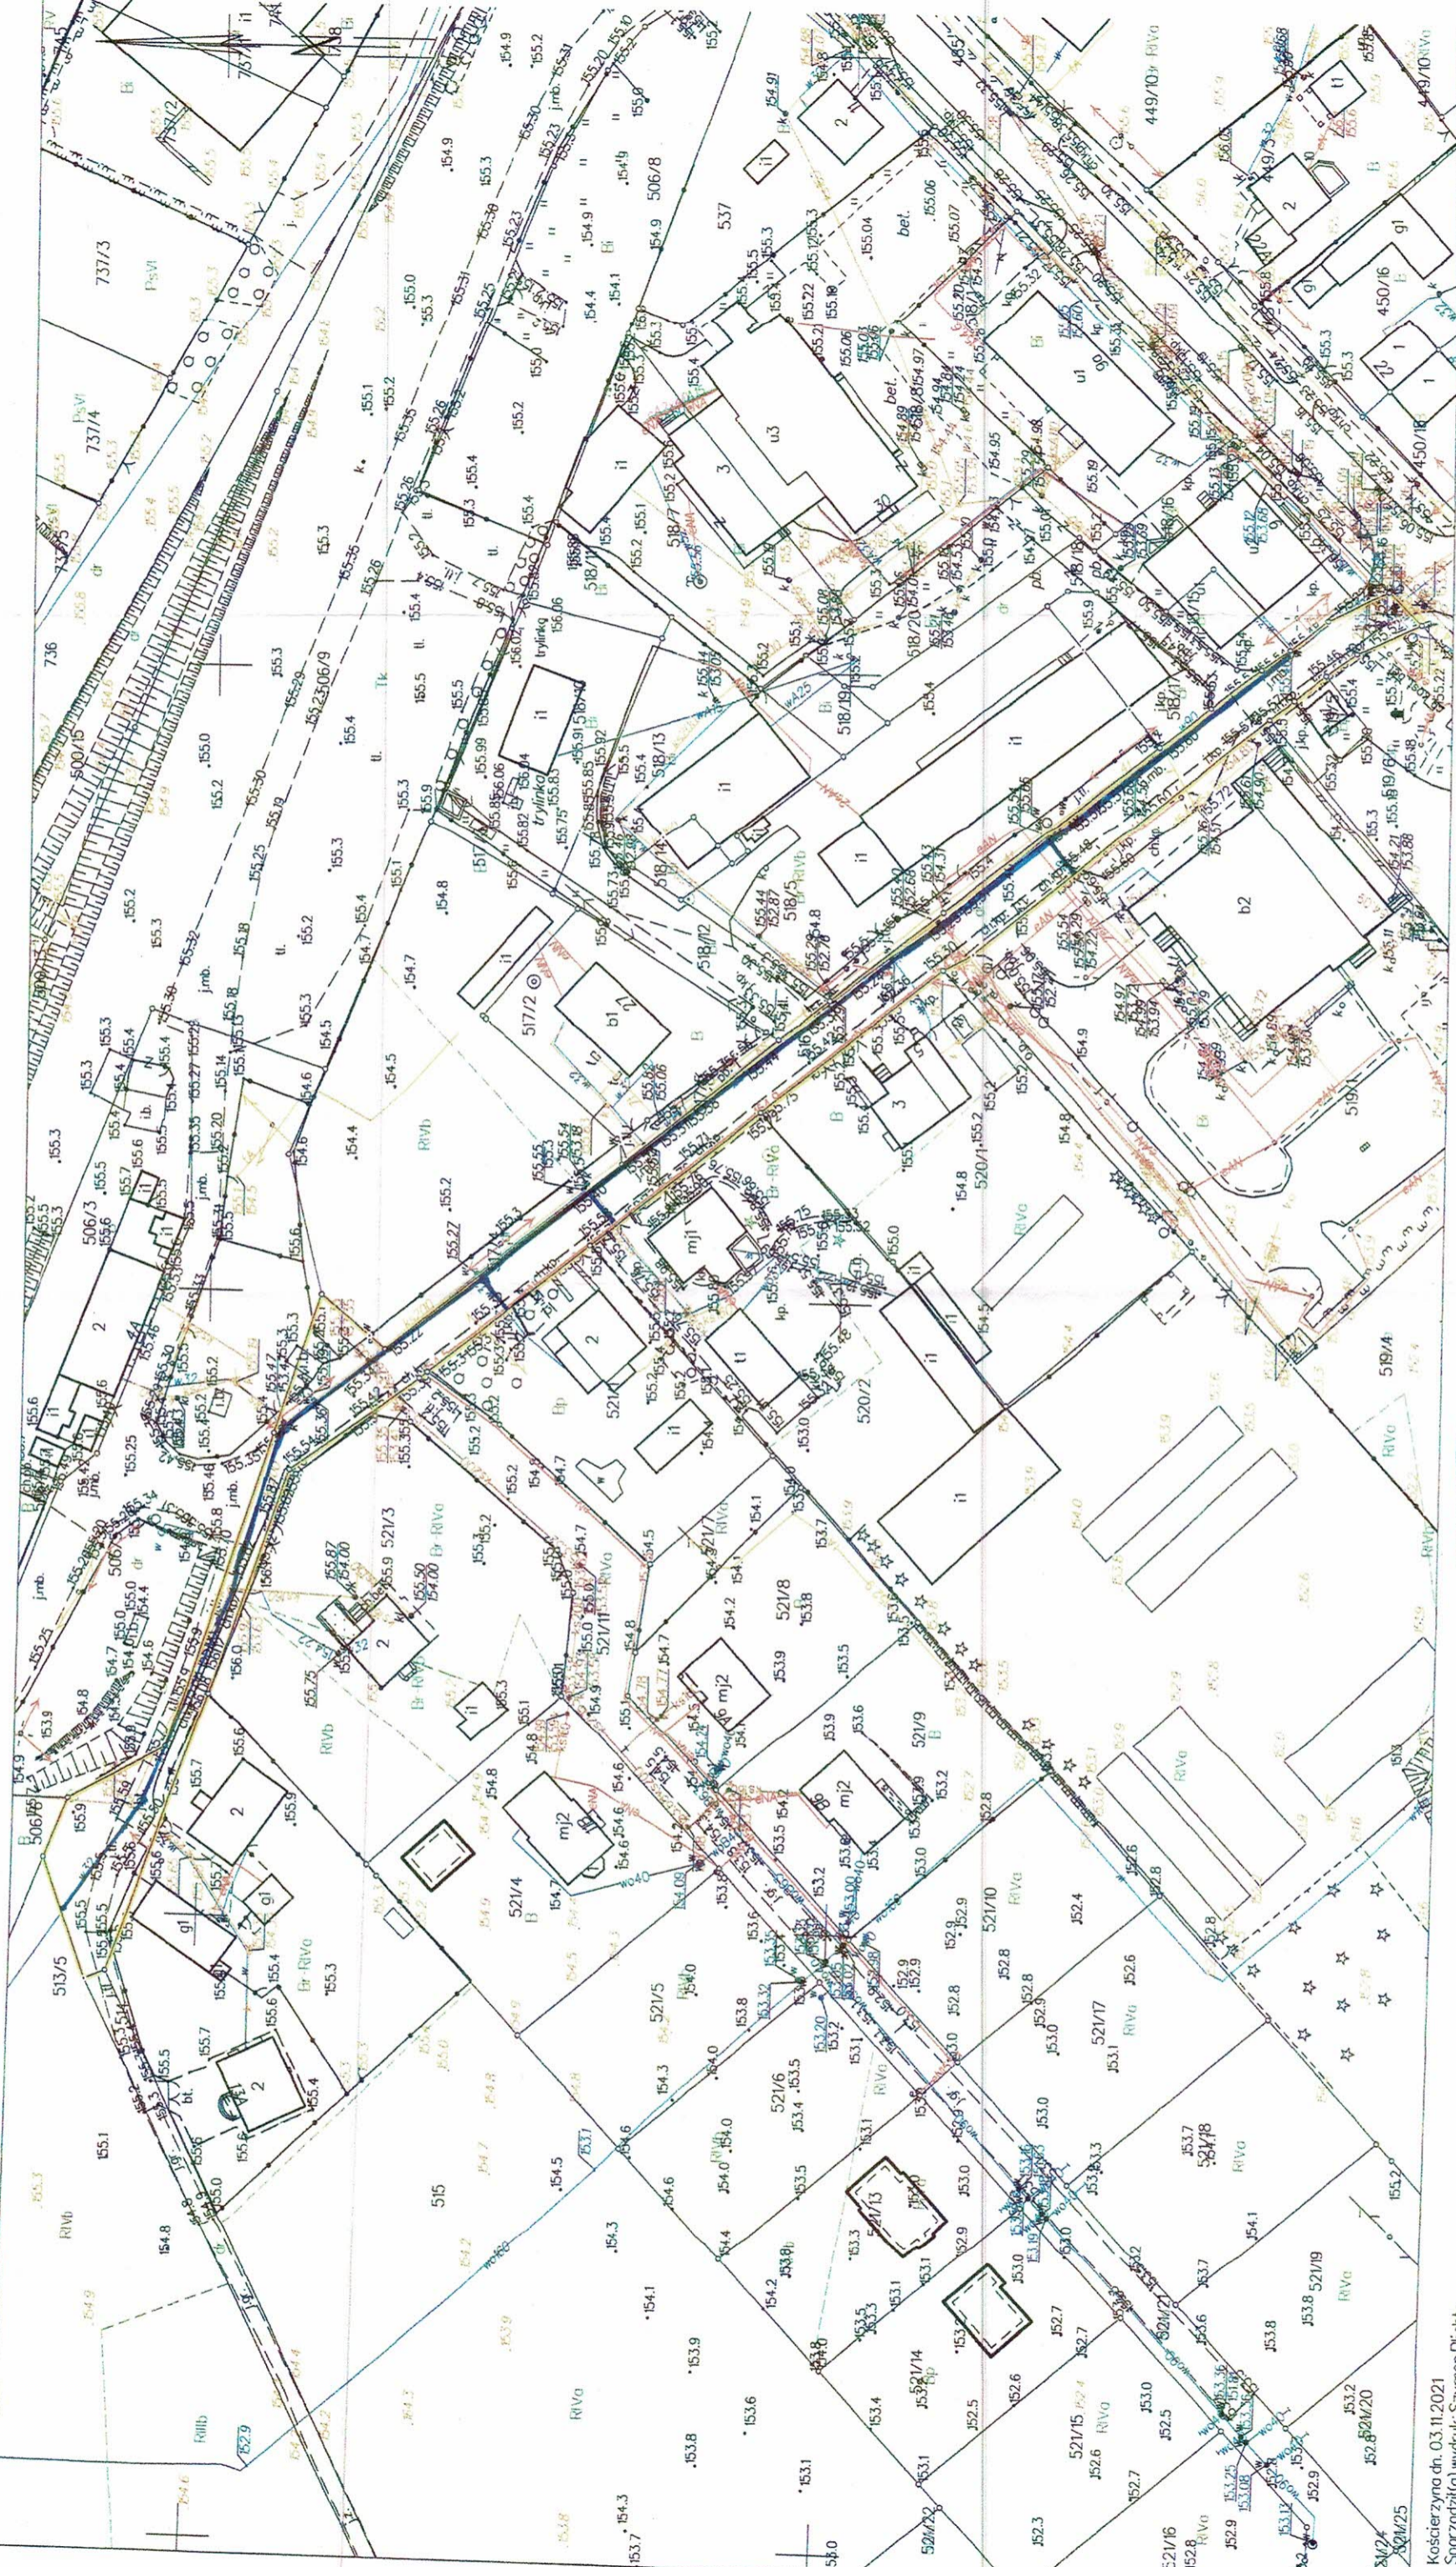

z up. STAROSTY

Szymon Plichta
Specjalista
ds. geodezji i inżynierstwa