



MAPA DO CELÓW PROJEKTOWYCH		
Skala 1:500		
Województwo	pomorskie	MIERNIK Usługi Geodezyjne s.c. Sławek Gurowski, Marek Klanschmidt 83-400 Kościerzyna, ul. Wodna 14 tel. 601-674-576, 601-977-216 NIP 691-14-93-387, REGON 191520888
Powiat	kościerski	
Jednostka ewidencyjna	220605_2 Liniewo	
Obszar ewidencyjny	0005 LINIEWO	
Działka	516, 506/9	
Nr ark. m. zas.	6.214.22.05.1, 6.214.22.05.2 6.214.22.05.3, 6.214.22.05.4	Wykonał:
Id. zgłoszenia	6640.630.2020	Kościerzyna 15.05.2020
Osnowa pozioma: PL-2000		
Osnowa wysokościowa: PL-EVRF2007-NH		
Mapa aktualna na dzień 30-03-2020 r.		
<p>UWAGA! Nie wykaza się istnienia innych, nie wykazanych na niniejszej mapie urządzeń podziemnych, które nie były zgłoszone do inwentaryzacji, lub o których brak jest informacji w istniejących branżowych. Granice działek i użytków przedstawiono według stanu z ewidencji gruntów i budynków na dzień 11.05.2020 r. W zakresie opracowania mapy nie występują projektowane urządzenia uzgodnione w ZUDP Kościerzyna. W zakresie opracowania mapy nie sprawdzano obciążeń służebnościami gruntowymi ujawnionymi w księgach wieczystych</p>		

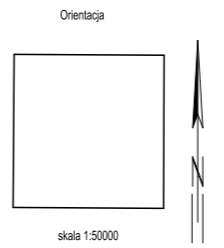

- LEGENDA:**
- 1 - ZESTAW ZABAWOWY (1szt.)
 - 2 - ZJAZD LINOWY (1szt.)
 - 3 - HUŚTAWKA (1szt.)
 - 4 - WAŻKA (1szt.)
 - 5a - ROWEREK (1szt.)
 - 5b - ORBITREK (1szt.)
 - 5c - WYCIĄG GÓRNY (1szt.)
 - 5d - NARCIARZ (1szt.)
 - 6 - ŁAWKA (10szt.)
 - 7a - KOSZ NA ŚMIECI (9szt.)
 - 7b - KOSZ NA ŚMIECI Z DYSTRYBUTOREM TOREBEK (1szt.)
 - 8a - STÓL SZACHOWY (1szt.)
 - 8b - PIŁKARZYKI (1szt.)
 - 9 - LAMPA PARKOWA (10szt.)
 - 10 - SŁUP Z KAMERĄ (5szt.)
 - 11 - TABLICA INFORMACYJNA (1szt.)

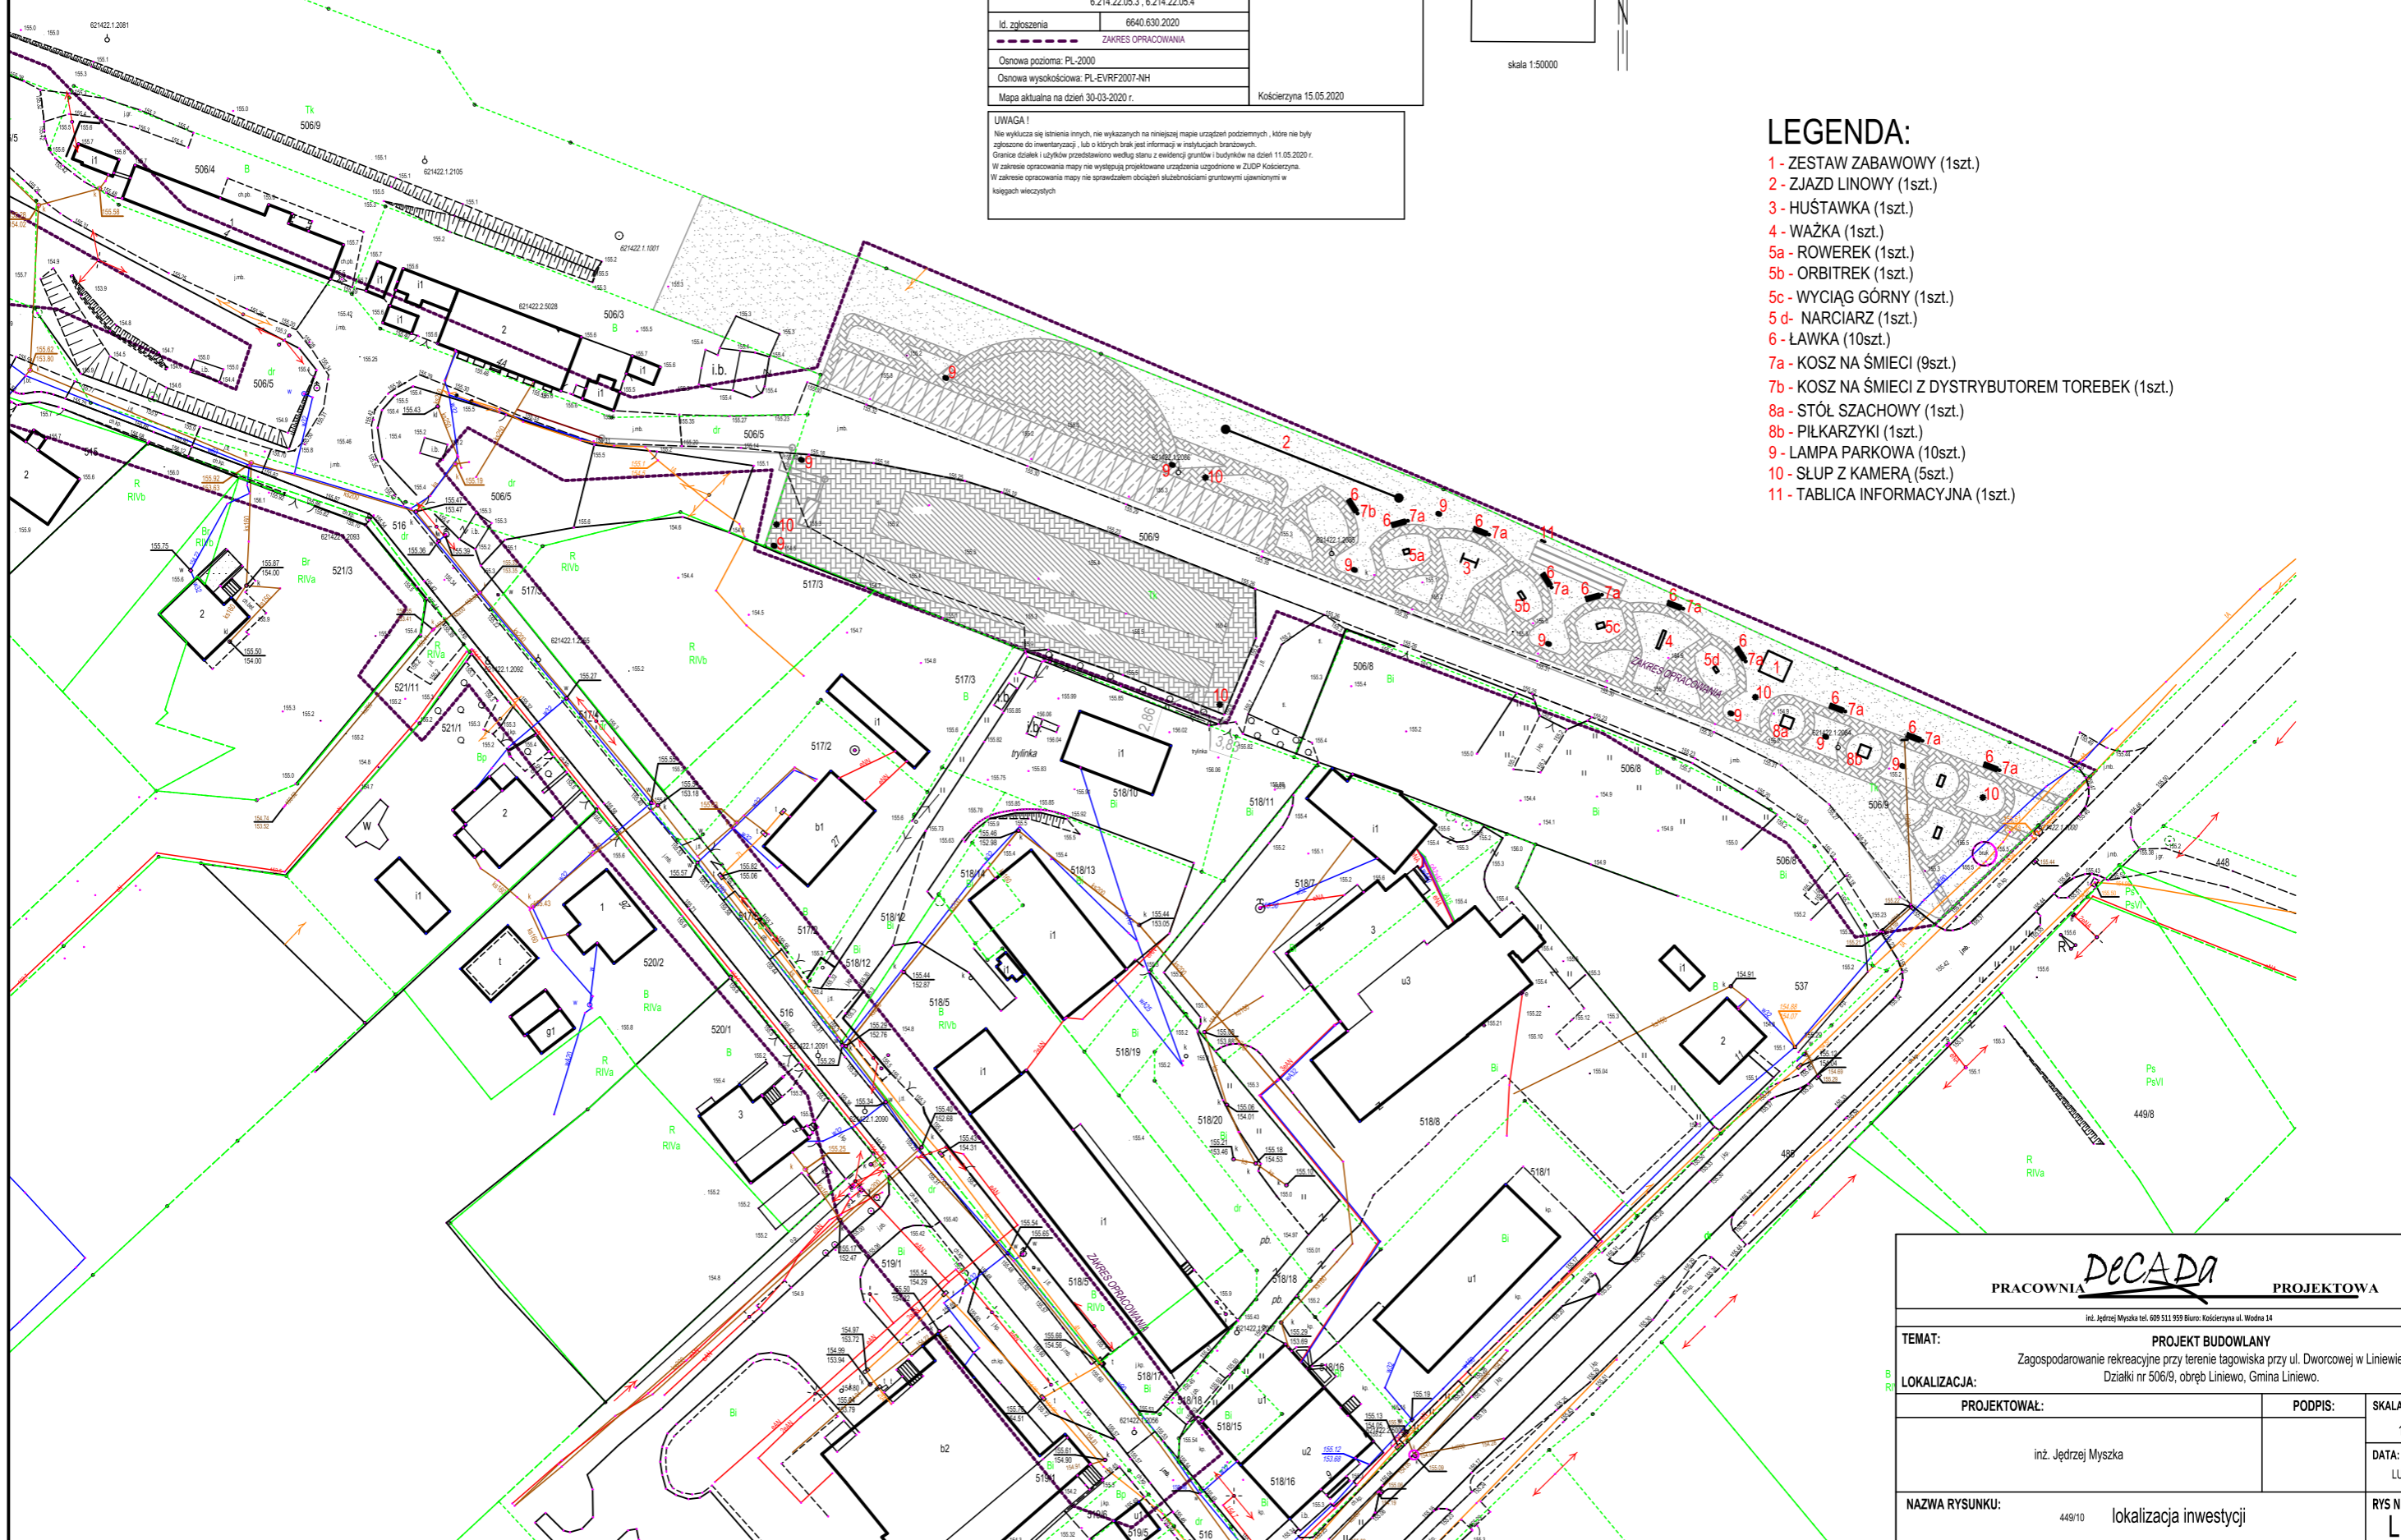

PRACOWNIA <i>DECADA</i> PROJEKTOWA		
<small>Inż. Jędrzej Myska tel. 609 511 959 Biuro: Kościerzyna ul. Wodna 14</small>		
TEMAT: PROJEKT BUDOWLANY		
Zagospodarowanie rekreacyjne przy terenie tagowiska przy ul. Dworcowej w Liniewie.		
LOKALIZACJA: Działki nr 506/9, obręb Liniewo, Gmina Liniewo.		
PROJEKTOWAŁ:	PODPIS:	SKALA:
inż. Jędrzej Myska		1:1000
		DATA:
		LUTY 2022
NAZWA RYSUNKU: 449/10 lokalizacja inwestycji		RYS NR
		L - 01