


# MAPA ZAGOSPODAROWANIA TERENU DZIAŁKI NR 506/9, OBRĘB LINIEWO, GM. LINIEWO 1:1000

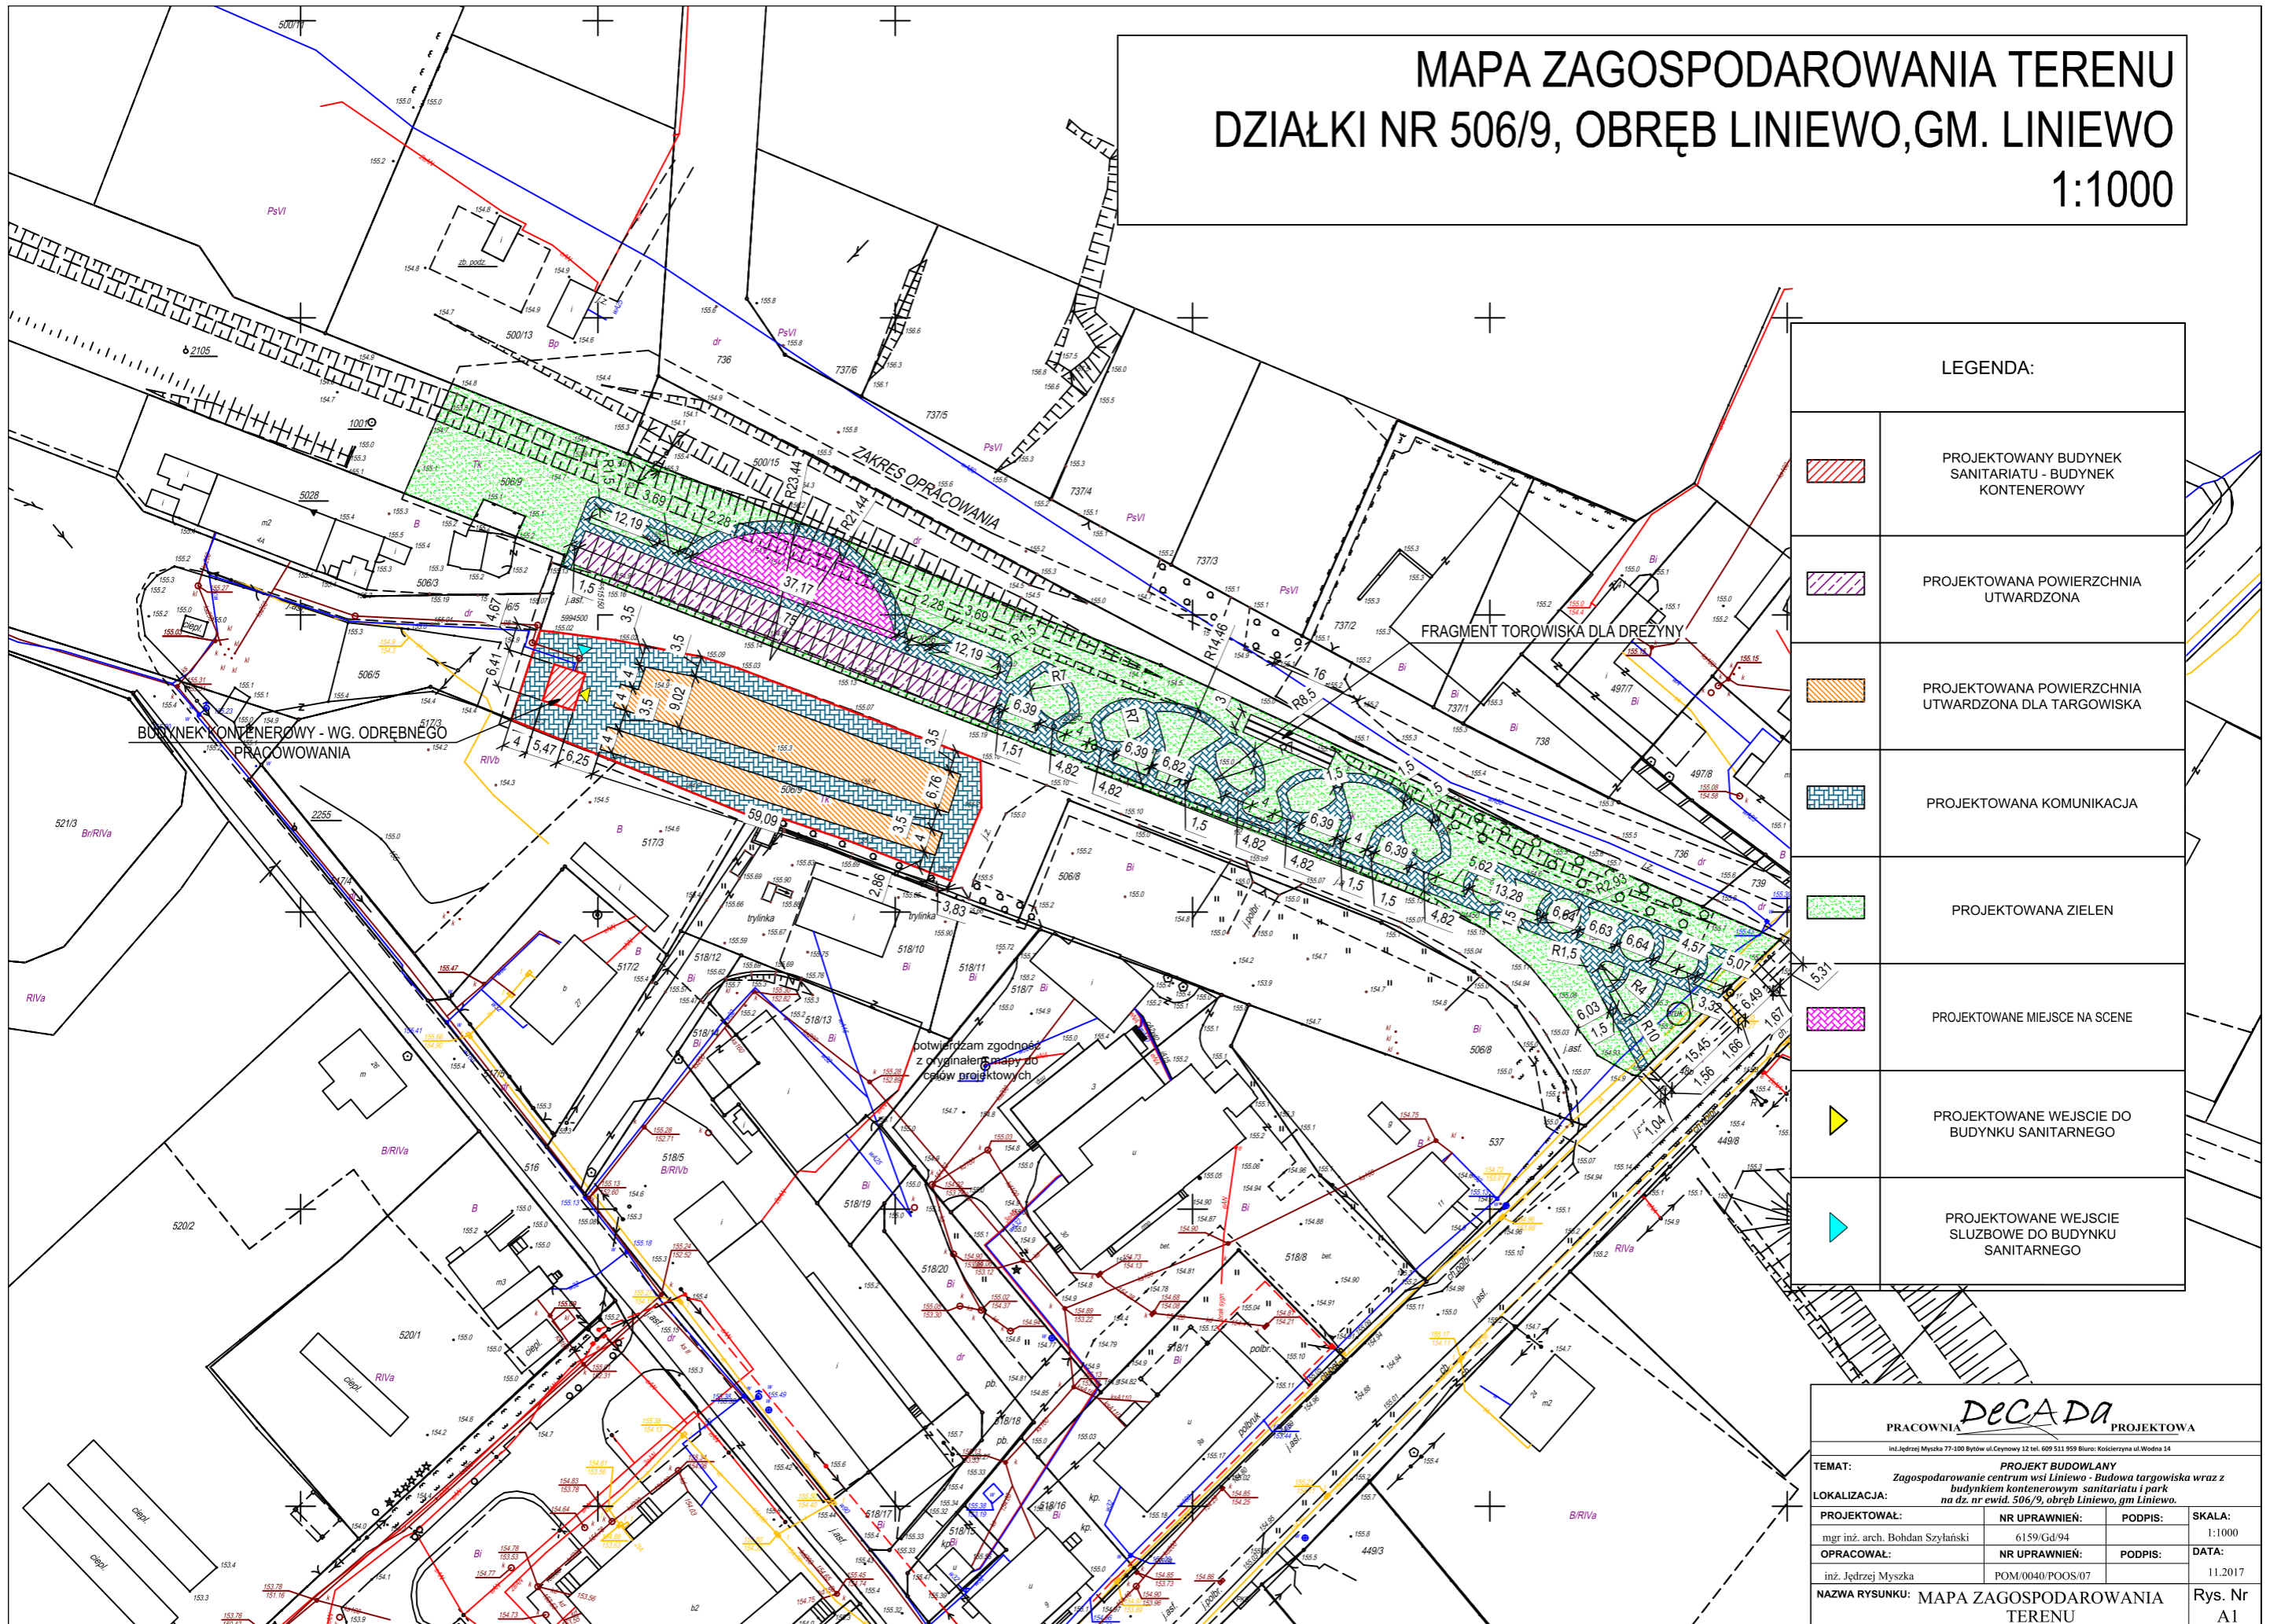

LEGENDA:	
	PROJEKTOWANY BUDYNEK SANITARIATU - BUDYNEK KONTENEROWY
	PROJEKTOWANA POWIERZCHNIA UTWARDZONA
	PROJEKTOWANA POWIERZCHNIA UTWARDZONA DLA TARGOWISKA
	PROJEKTOWANA KOMUNIKACJA
	PROJEKTOWANA ZIELEN
	PROJEKTOWANE MIEJSCE NA SCENE
	PROJEKTOWANE WEJSCIE DO BUDYNKU SANITARNEGO
	PROJEKTOWANE WEJSCIE SLUZHBOWE DO BUDYNKU SANITARNEGO

PRACOWNIA <b>DECA DA</b> PROJEKTOWA			
<small>inż. Jędrzej Myska 77-100 Bydów ul. Ceynowy 12 tel. 609 511 959 Biuro: Kościelna ul. Wodna 14</small>			
<b>TEMAT:</b> PROJEKT BUDOWLANY Zagospodarowanie centrum wsi Liniewo - Budowa targowiska wraz z budynkiem kontenerowym sanitariatu i park na dz. nr ewid. 506/9, obręb Liniewo, gm. Liniewo.			
<b>LOKALIZACJA:</b>			
<b>PROJEKTOWAŁ:</b> mgr inż. arch. Bohdan Szyłański	<b>NR UPRAWNIENI:</b> 6159/Gd/94	<b>PODPIS:</b>	<b>SKALA:</b> 1:1000
<b>OPRACOWAŁ:</b> inż. Jędrzej Myska	<b>NR UPRAWNIENI:</b> POM/0040/POOS/07	<b>PODPIS:</b>	<b>DATA:</b> 11.2017
<b>NAZWA RYSUNKU:</b> MAPA ZAGOSPODAROWANIA TERENU			<b>Rys. Nr</b> A1