


MAPA DO CELÓW INFORMACYJNYCH
cz. 80, 117, 122, 123, 124, 152/1, 153

SKALA 1:2000

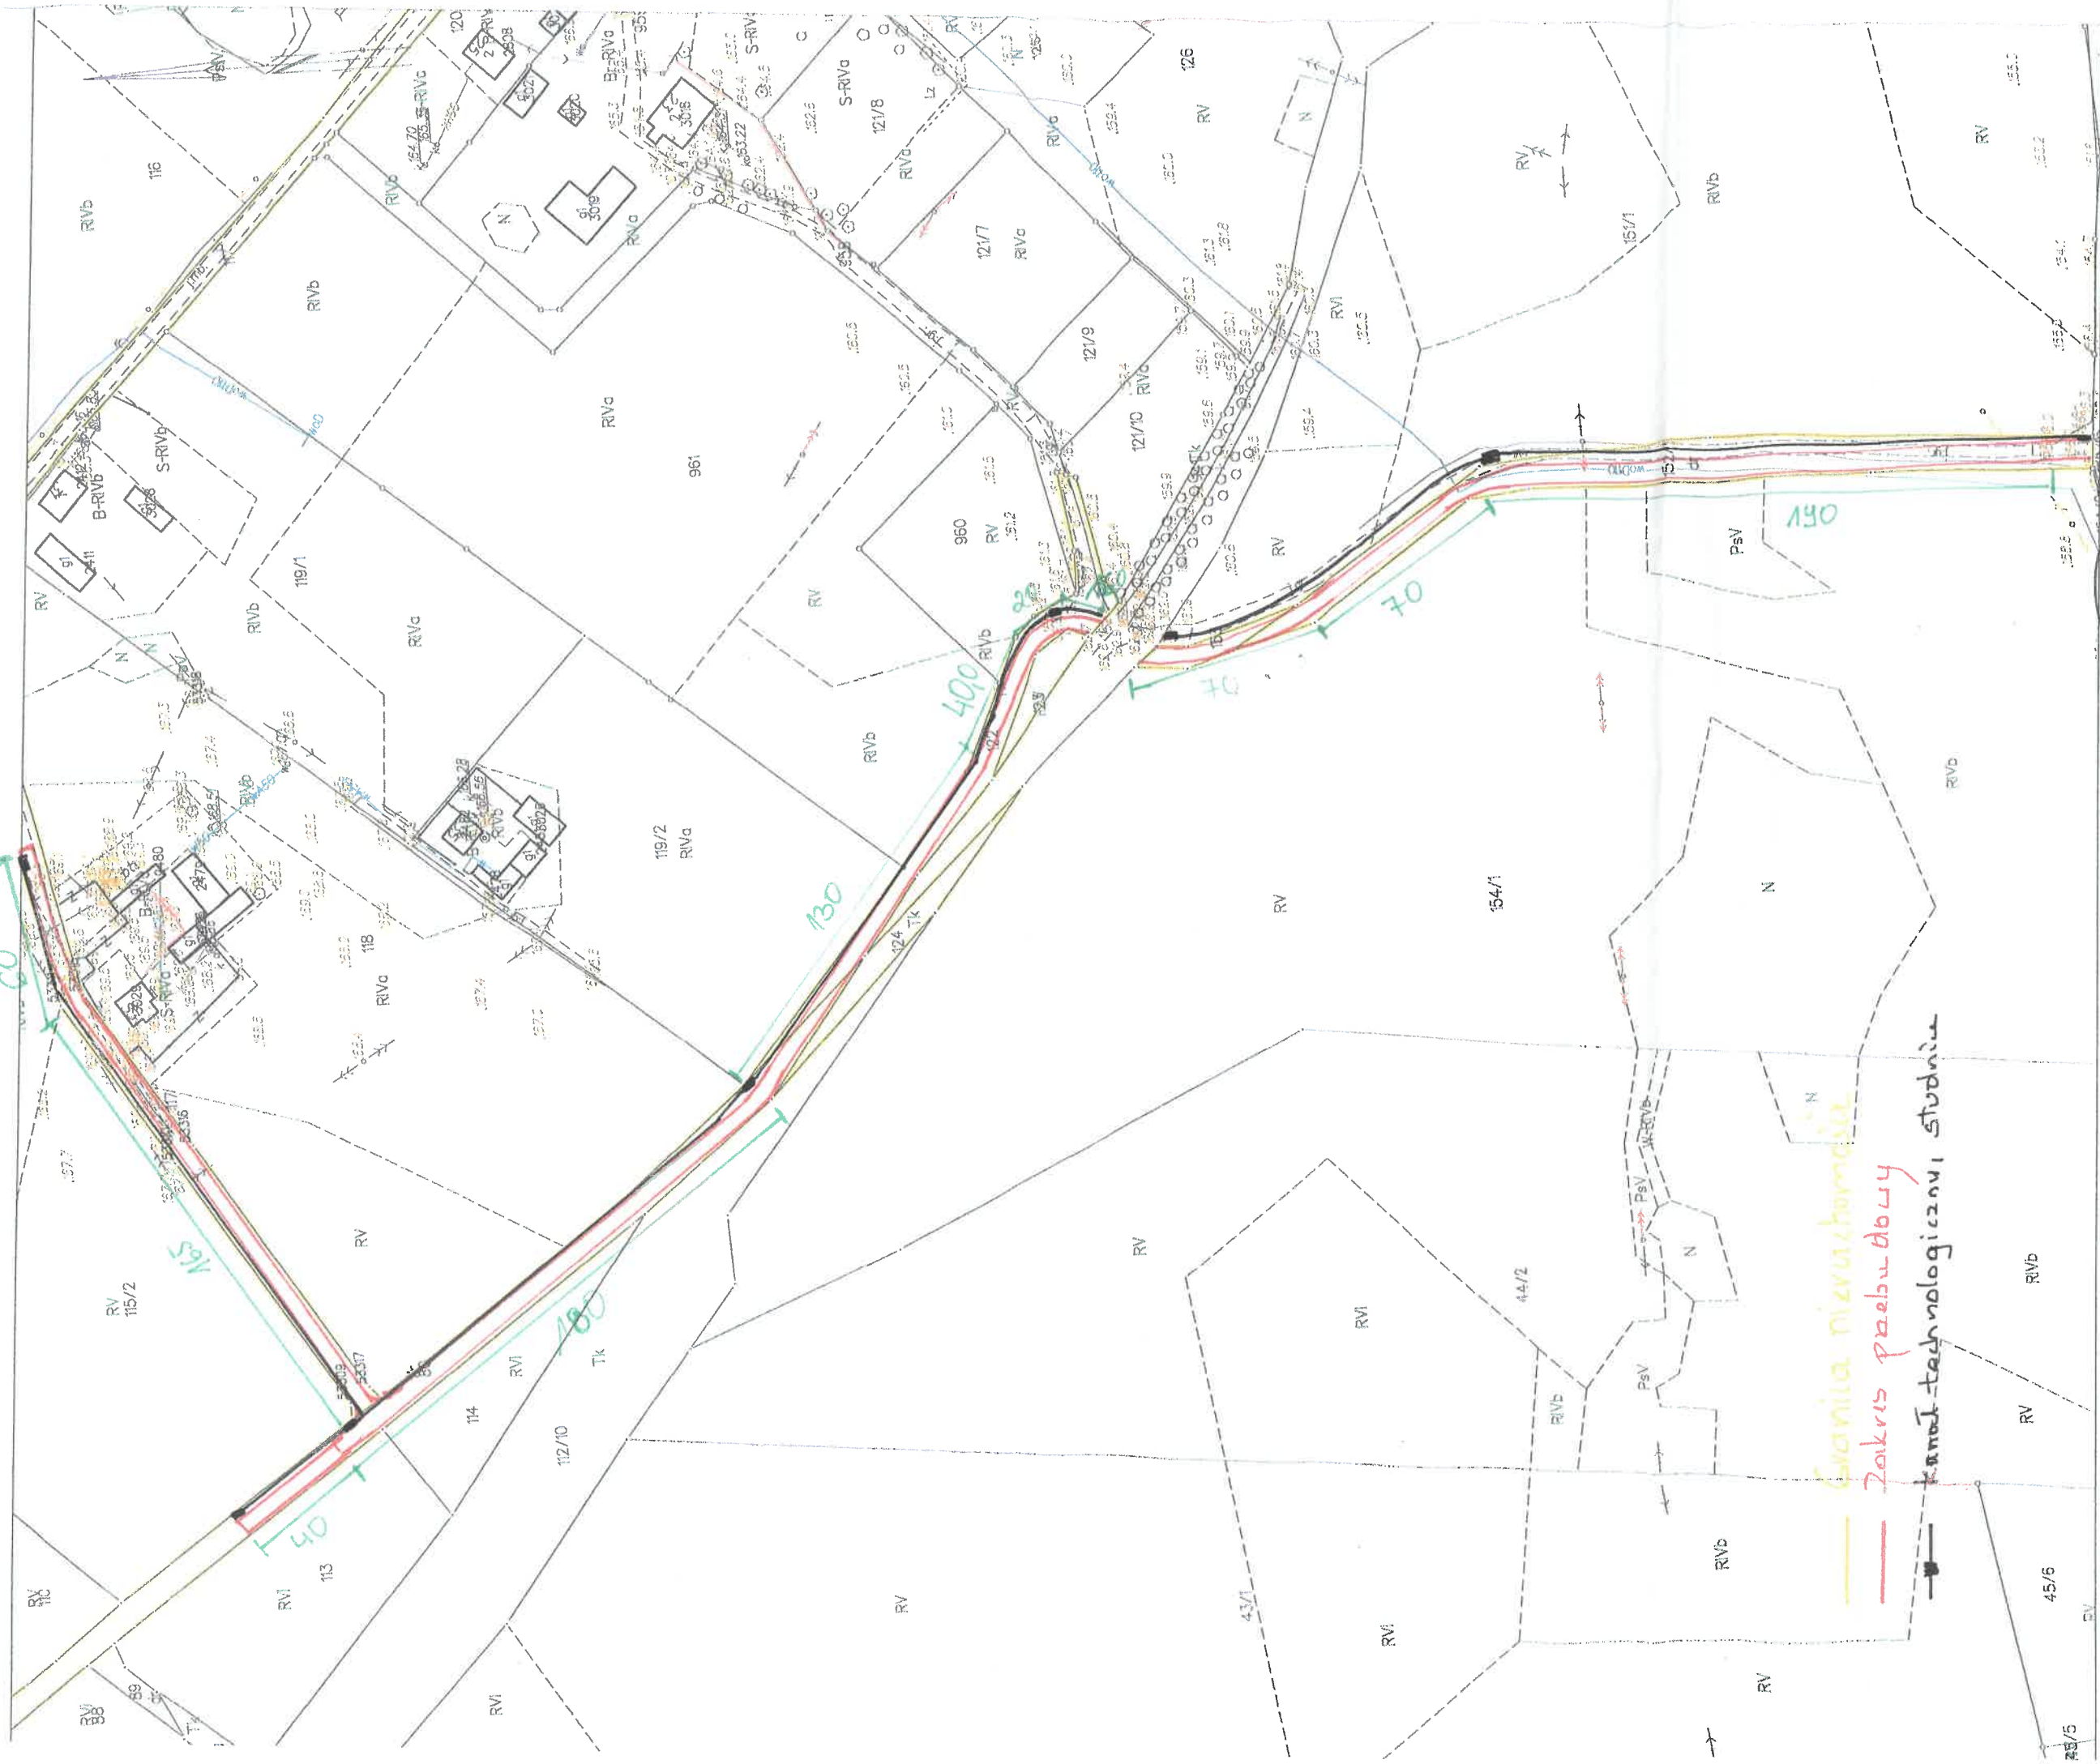

Granica nieruchomości
Zakres przebudowy
Kanal techniczny, studnia

Sporządził: wydział: Szymon Plichta

Poswiadcza się zgodność nime, szej kopii z treścią materiału
podstawowego zasobu geodezyjnego i kartograficznego

Z UP. STAROSTY

Szymon Plichta
Miejski Architekt i Inżynier