

Kościerzyna, dnia 7 lipca 2022 roku

ZAŚWIADCZENIE
Nr AB.6743.745.2.2022

Na podstawie art. 30 ust. 5aa ustawy z dnia 7 lipca 1994 roku - Prawo budowlane (Dz. U. z 2020 poz. 1333 z dn. 03.08.2020 tj.), Starosta Kościerski zaświadcza o braku podstaw do wniesienia sprzeciwu do zgłoszenia Gminy Liniewo, 83-420 Liniewo, ul. Dworcowa 3, dnia 27 czerwca 2022 roku - o zamiarze prowadzenia robót budowlanych, polegających na:

- remoncie istniejącej drogi,
- na terenie działek położonych w Gminie Liniewo,
- w obrębie ewidencyjnym Głodowo
- nr: 218/2, 275,

Jednocześnie informuje się, że:

- termin wniesienia sprzeciwu - upływa z dniem: 18 lipca 2022 roku,
- zgodnie z powołanym przepisem art. 30 ust. 5aa ustawy Prawo budowlane, wydanie niniejszego zaświadczenia - o braku podstaw do wniesienia sprzeciwu:
 - wyłącza możliwość wniesienia sprzeciwu, o którym mowa w ust. 6 i 7,
 - uprawnia inwestora do rozpoczęcia robót budowlanych.



(pieczęć okrągła)

z up. STAROSTY

Monika Wollik-Litwin
SEKRETARZ

(pieczęć imienna i podpis osoby upoważnionej do wydania dokumentu)


Otrzymują:

1. Gmina Liniewo,
- adres: 83-420 Liniewo, ul. Dworcowa 3
2. a/a

**STAROSTWO POWIATOWE
W KOŚCIERZYŃNIE**
Wydział Geodezji
i Gospodarki Nieruchomościami

**MAPA DO CELÓW INFORMACYJNYCH
SKALA 1:1000**

Arkusze A

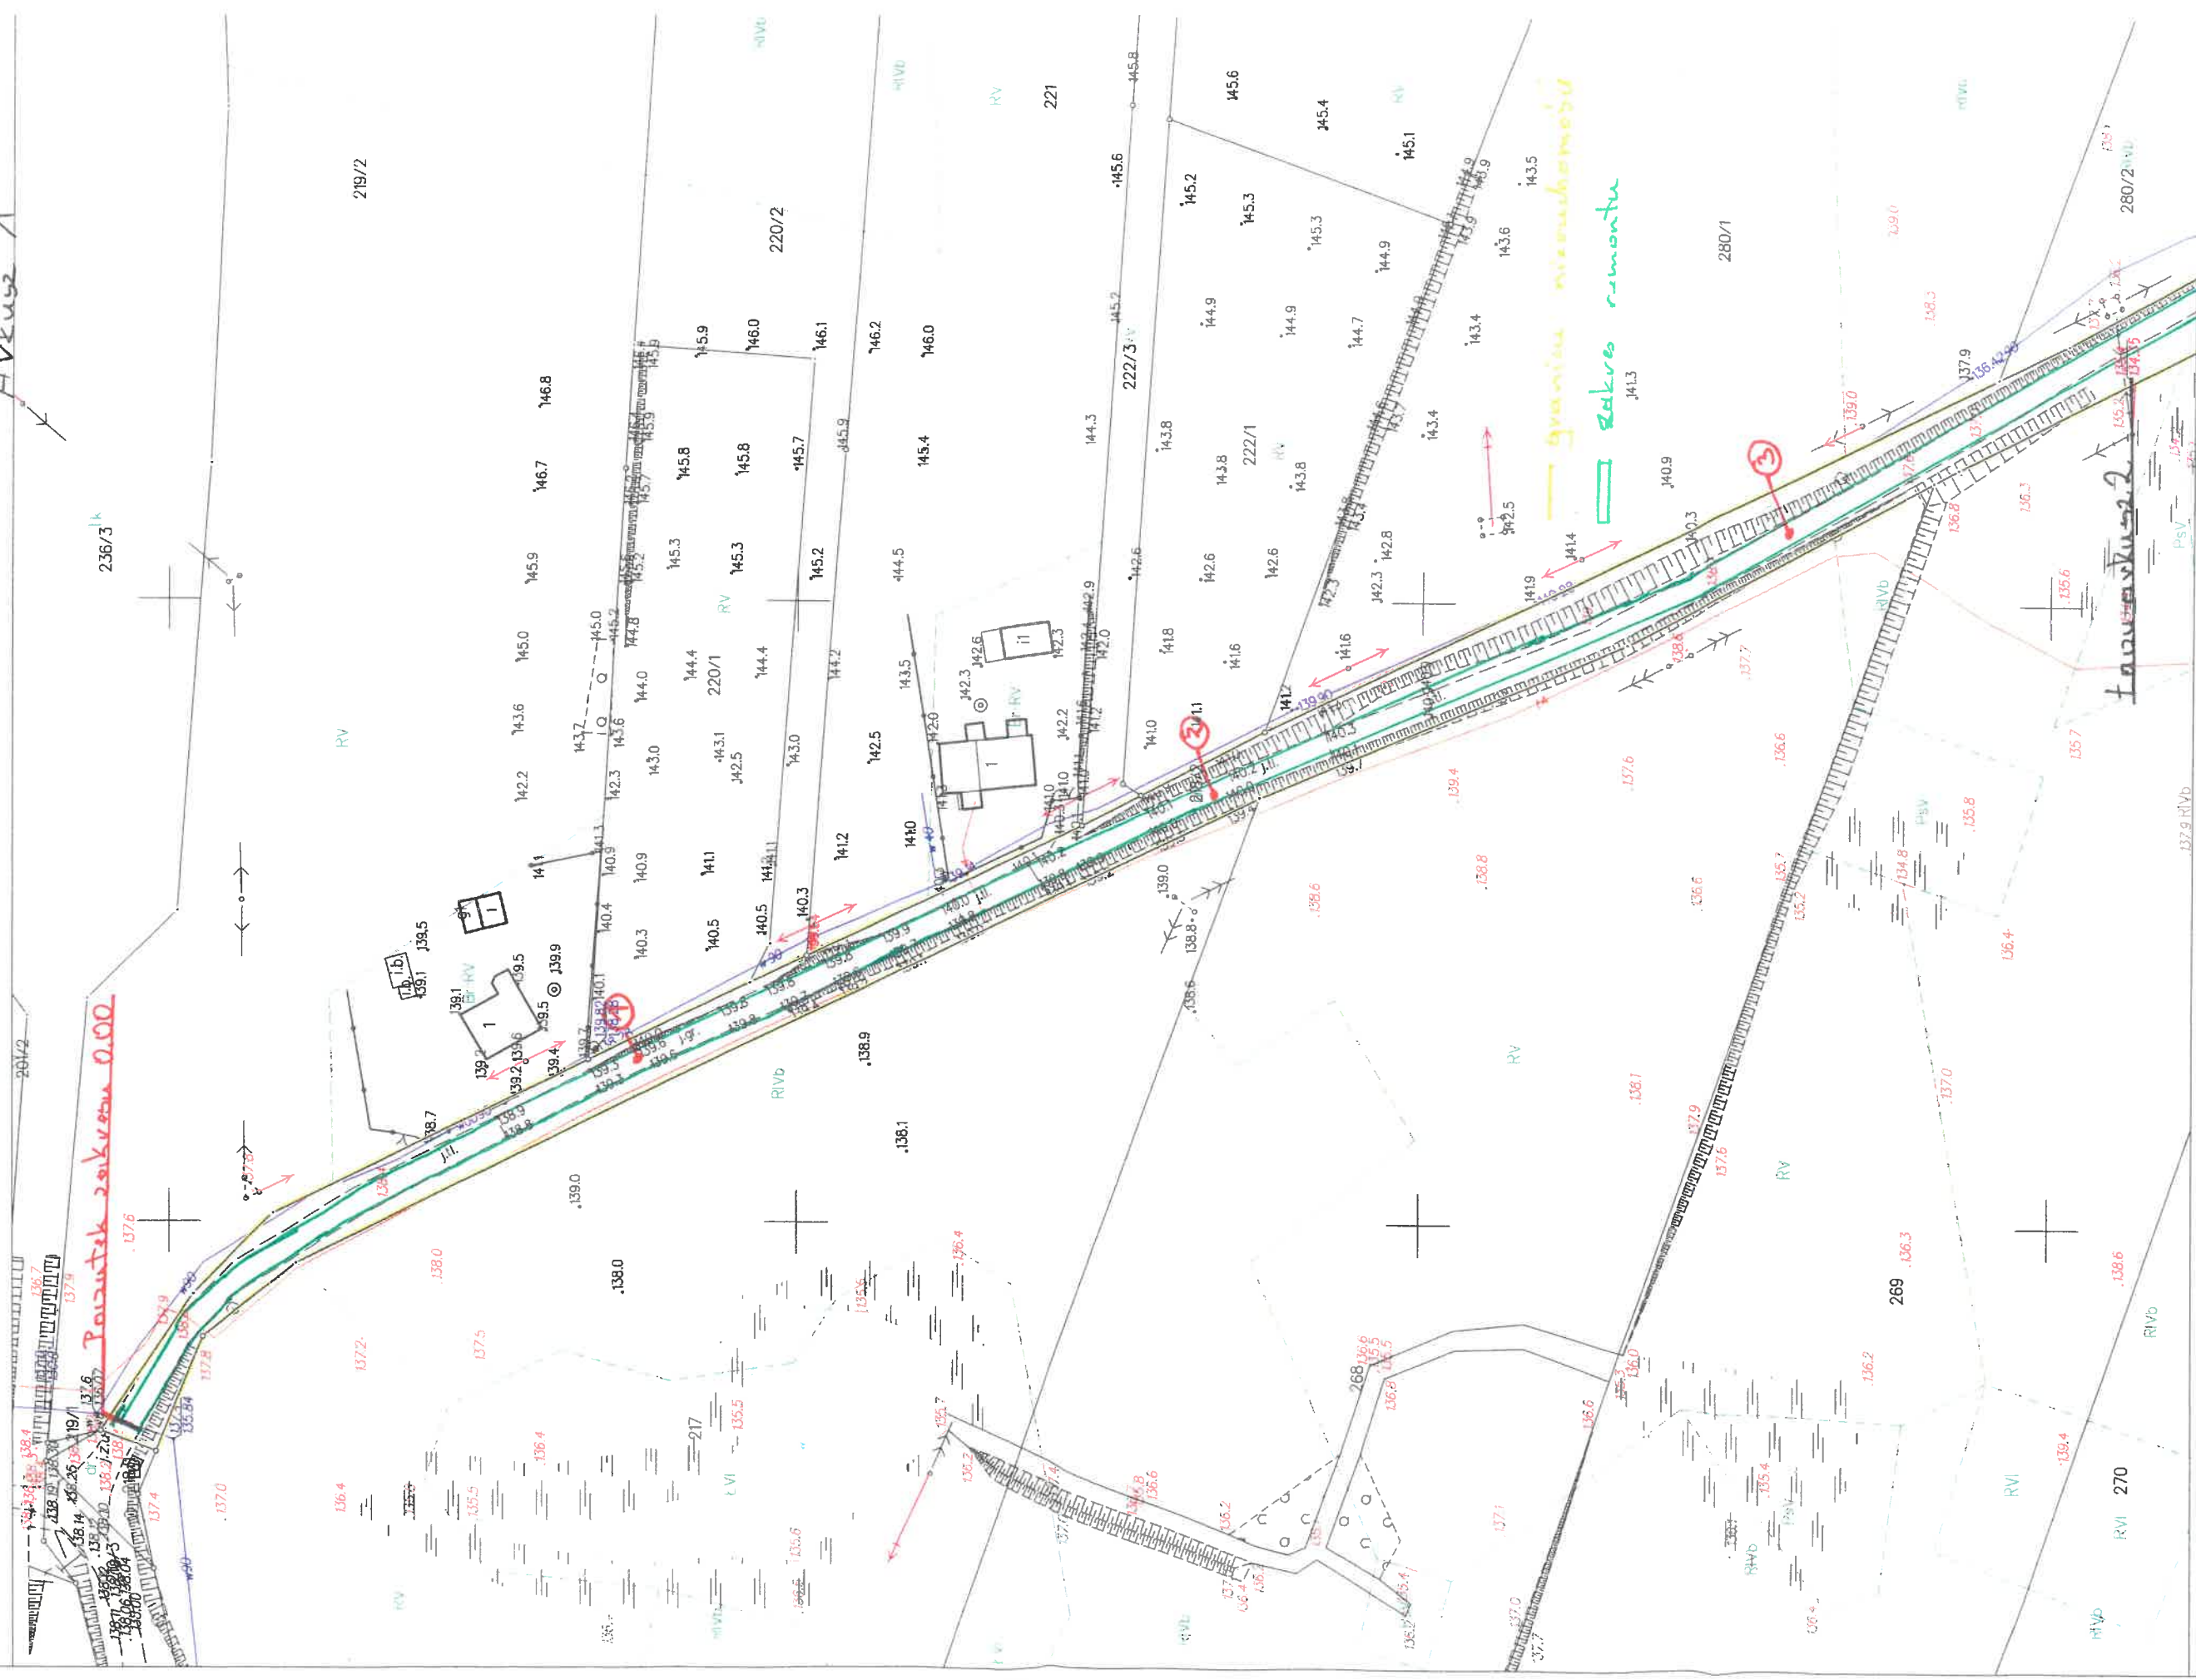

Kościerzyna dn. 20.06.2022
Sporządził/ wydruk: Szymon Piłchta

Powiadza się zgodność niniejszej kopii z treścią materiału
państwowego zasobu geodezyjnego i kartograficznego


z up. STAROSTY

Szymon Piłchta
S. Piłchta

**STAROSTWO POWIATOWE
W KOŚCIERZYŃE**
Wydział Geodezji
i Gospodarki Nieruchomościami

**MAPA DO CELÓW INFORMACYJNYCH
SKALA 1:1000**

Arkusz 2

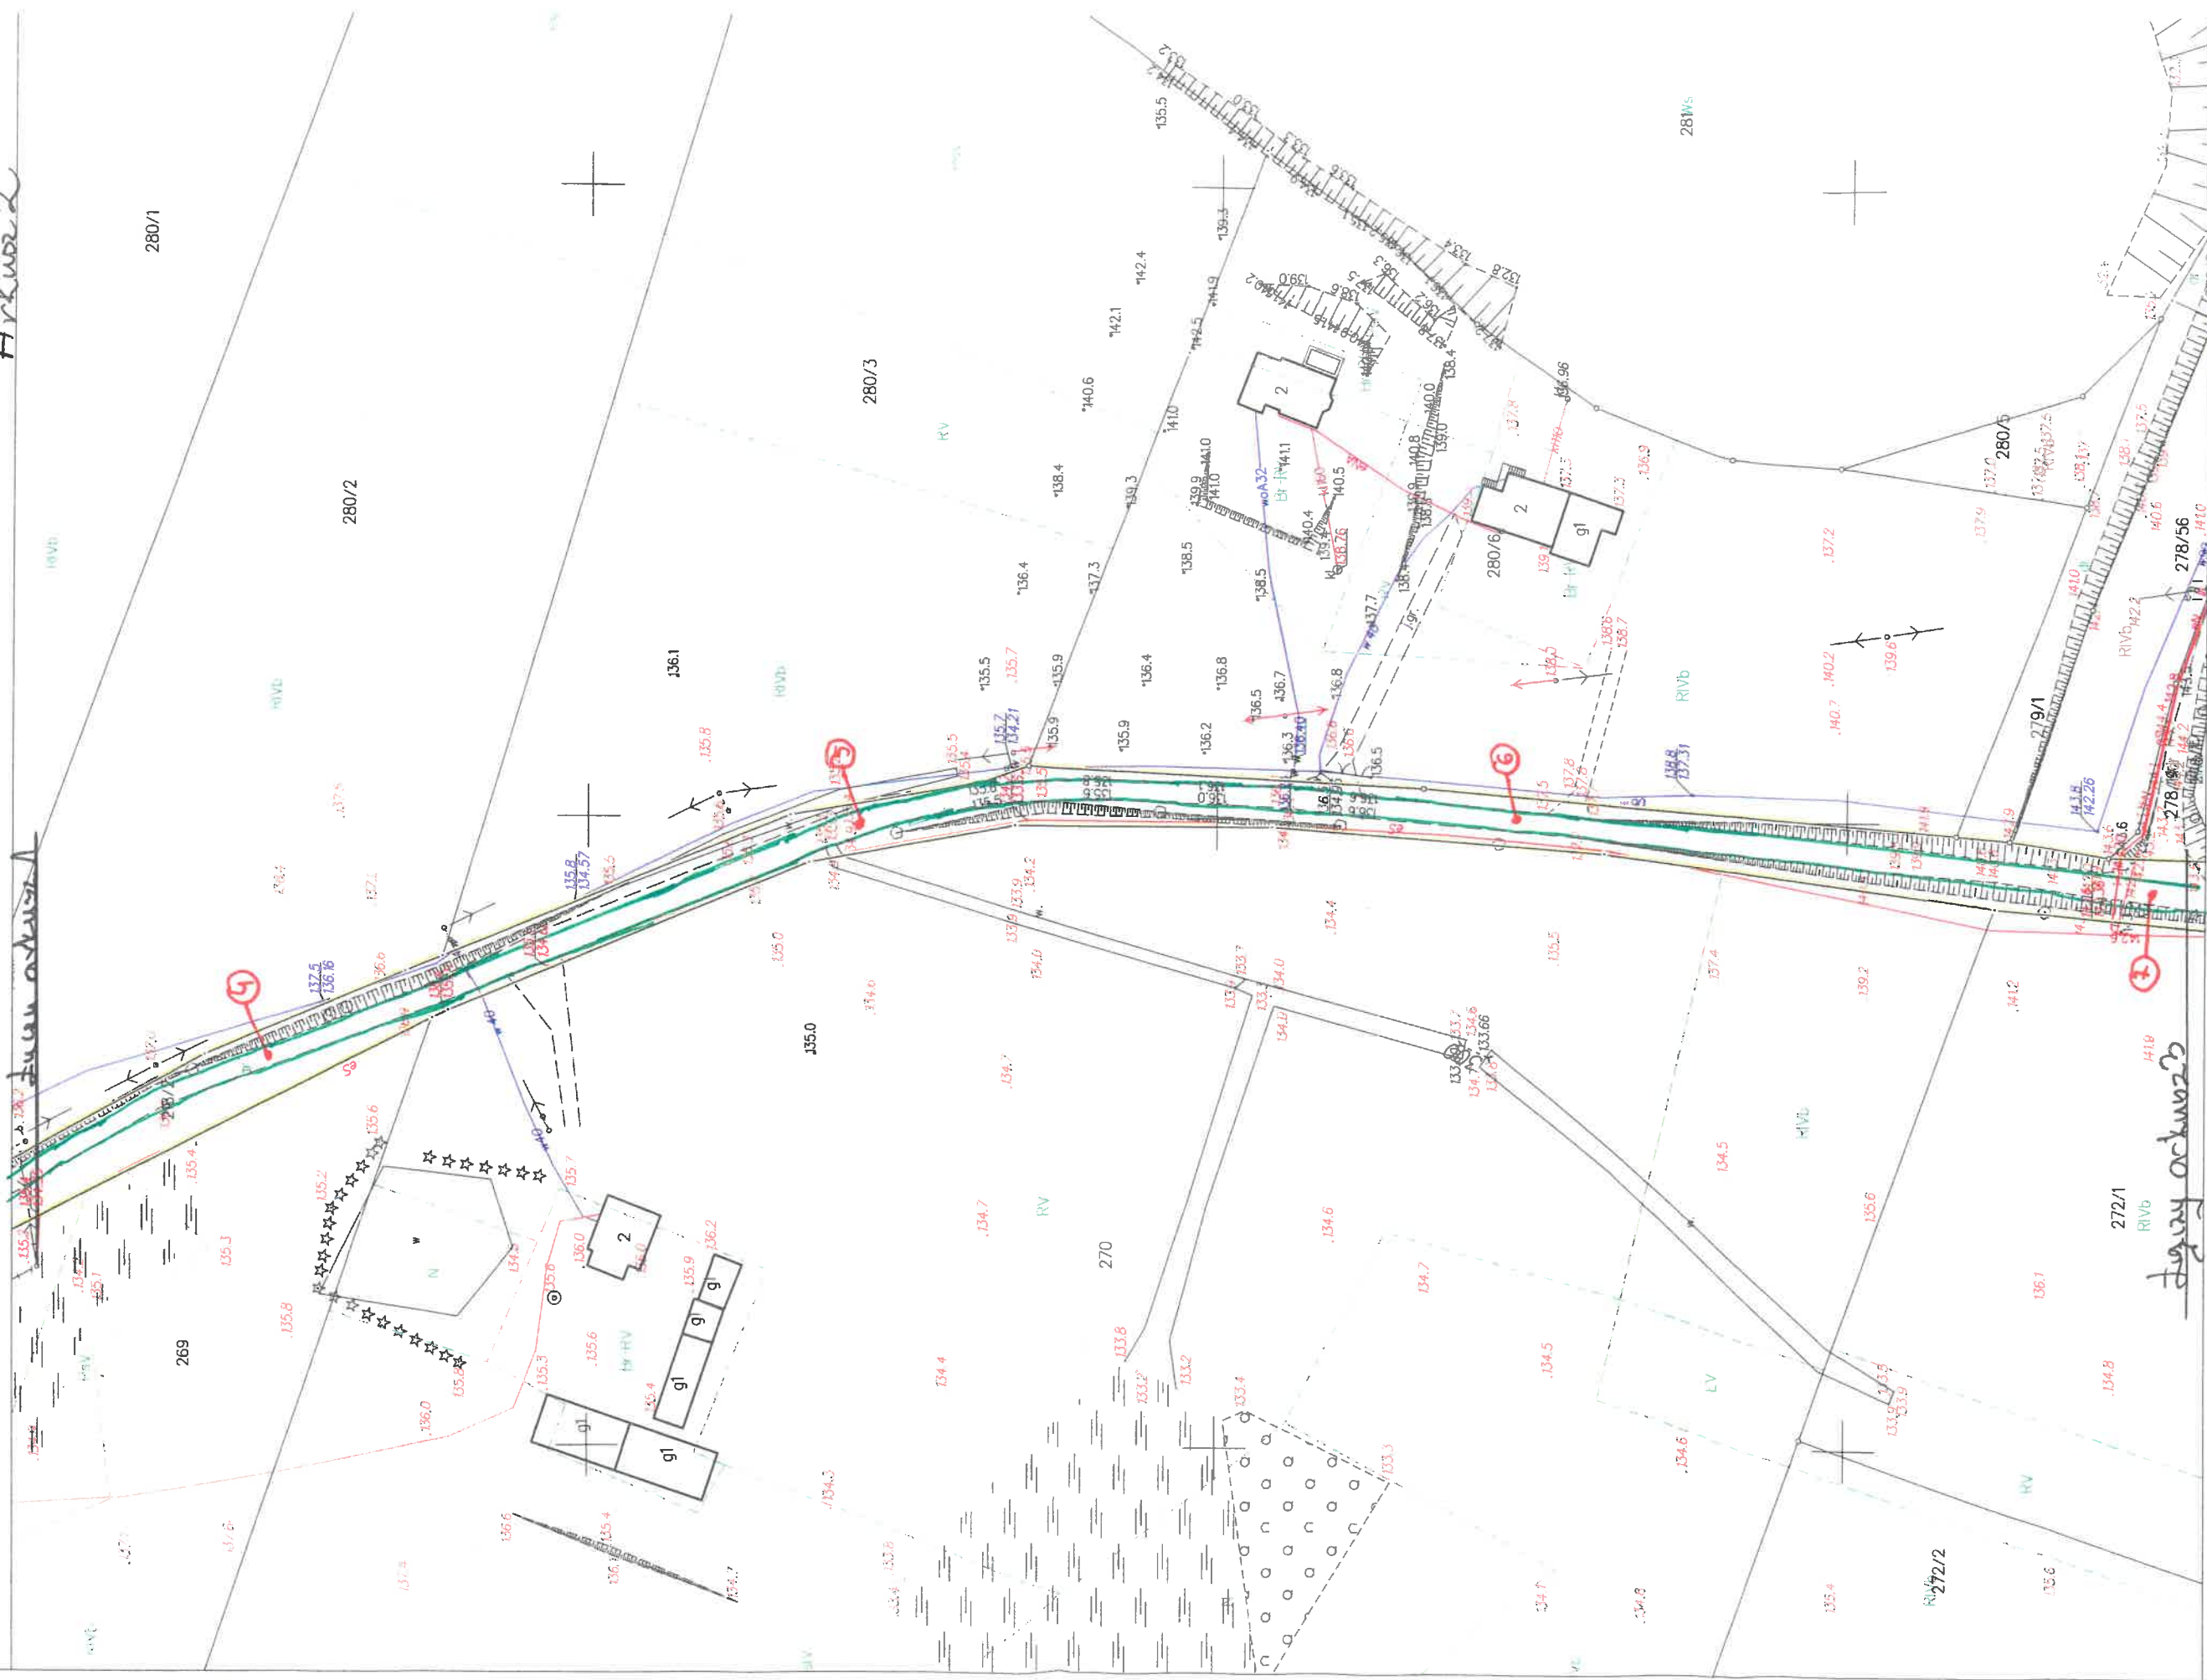

Szymon Plichta

Kościerzyna dn. 20.06.2022
Sporządził(a) wydruk: Szymon Plichta

Posiada się zgodność niniejszej kopii z treścią materiału państwowego zasobu geodezyjnego i kartograficznego

z up. SYMAKUSTY
Szymon Plichta
Geodeta
dla Geod. Inżynieranta

STAROSTWO POWIATOWE
W KOŚCIERZYNI
Wydział Geodezji
i Gospodarki Nieruchomościami

MAPA DO CEŁÓW INFORMACYJNYCH
SKALA 1:1000

Arkusz 3

