


Starostwo Powiatowe w Kościerzynie
Starosta Kościerski

Kościerzyna, dnia 20 lipca 2022 roku

RRIGH
A

ZAŚWIADCZENIE
Nr AB.6743.804.2.2022

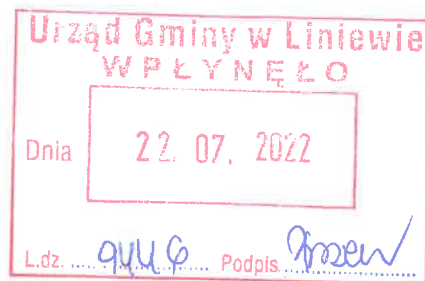

Na podstawie art. 30 ust. 5aa ustawy z dnia 7 lipca 1994 roku - Prawo budowlane (Dz. U. z 2020 poz. 1333 z dn. 03.08.2020 tj.), Starosta Kościerski zaświadcza o braku podstaw do wniesienia sprzeciwu do zgłoszenia Gminy Liniewo, 83-420 Liniewo, ul. Dworcowa 3, dnia 8 lipca 2022 roku - o zamiarze prowadzenia robót budowlanych, polegających na:

- remoncie istniejącej drogi gminnej
- na terenie działek położonych w Gminie Liniewo,
- w obrębie ewidencyjnym łownica
- nr: 24.

Jednocześnie informuje się, że:

- termin wniesienia sprzeciwu - upływa z dniem: 28 lipca 2022 roku,
- zgodnie z powołanym przepisem art. 30 ust. 5aa ustawy Prawo budowlane, wydanie niniejszego zaświadczenia - o braku podstaw do wniesienia sprzeciwu:
 - wyłącza możliwość wniesienia sprzeciwu, o którym mowa w ust. 6 i 7,
 - uprawnia inwestora do rozpoczęcia robót budowlanych.



(pieczęć okrągła)

z up. STAROSTY

Monika Woliń-Litwin
SEKRETARZ


(pieczęć imienna i podpis osoby upoważnionej do wydania dokumentu)

Otrzymują:

1. Gmina Liniewo,
 - adres: 83-420 Liniewo, ul. Dworcowa 3
2. a/a

MAPA DO CELÓW INFORMACYJNYCH
SKALA 1:1000

Arkusz 3
ciąg arkusza 4

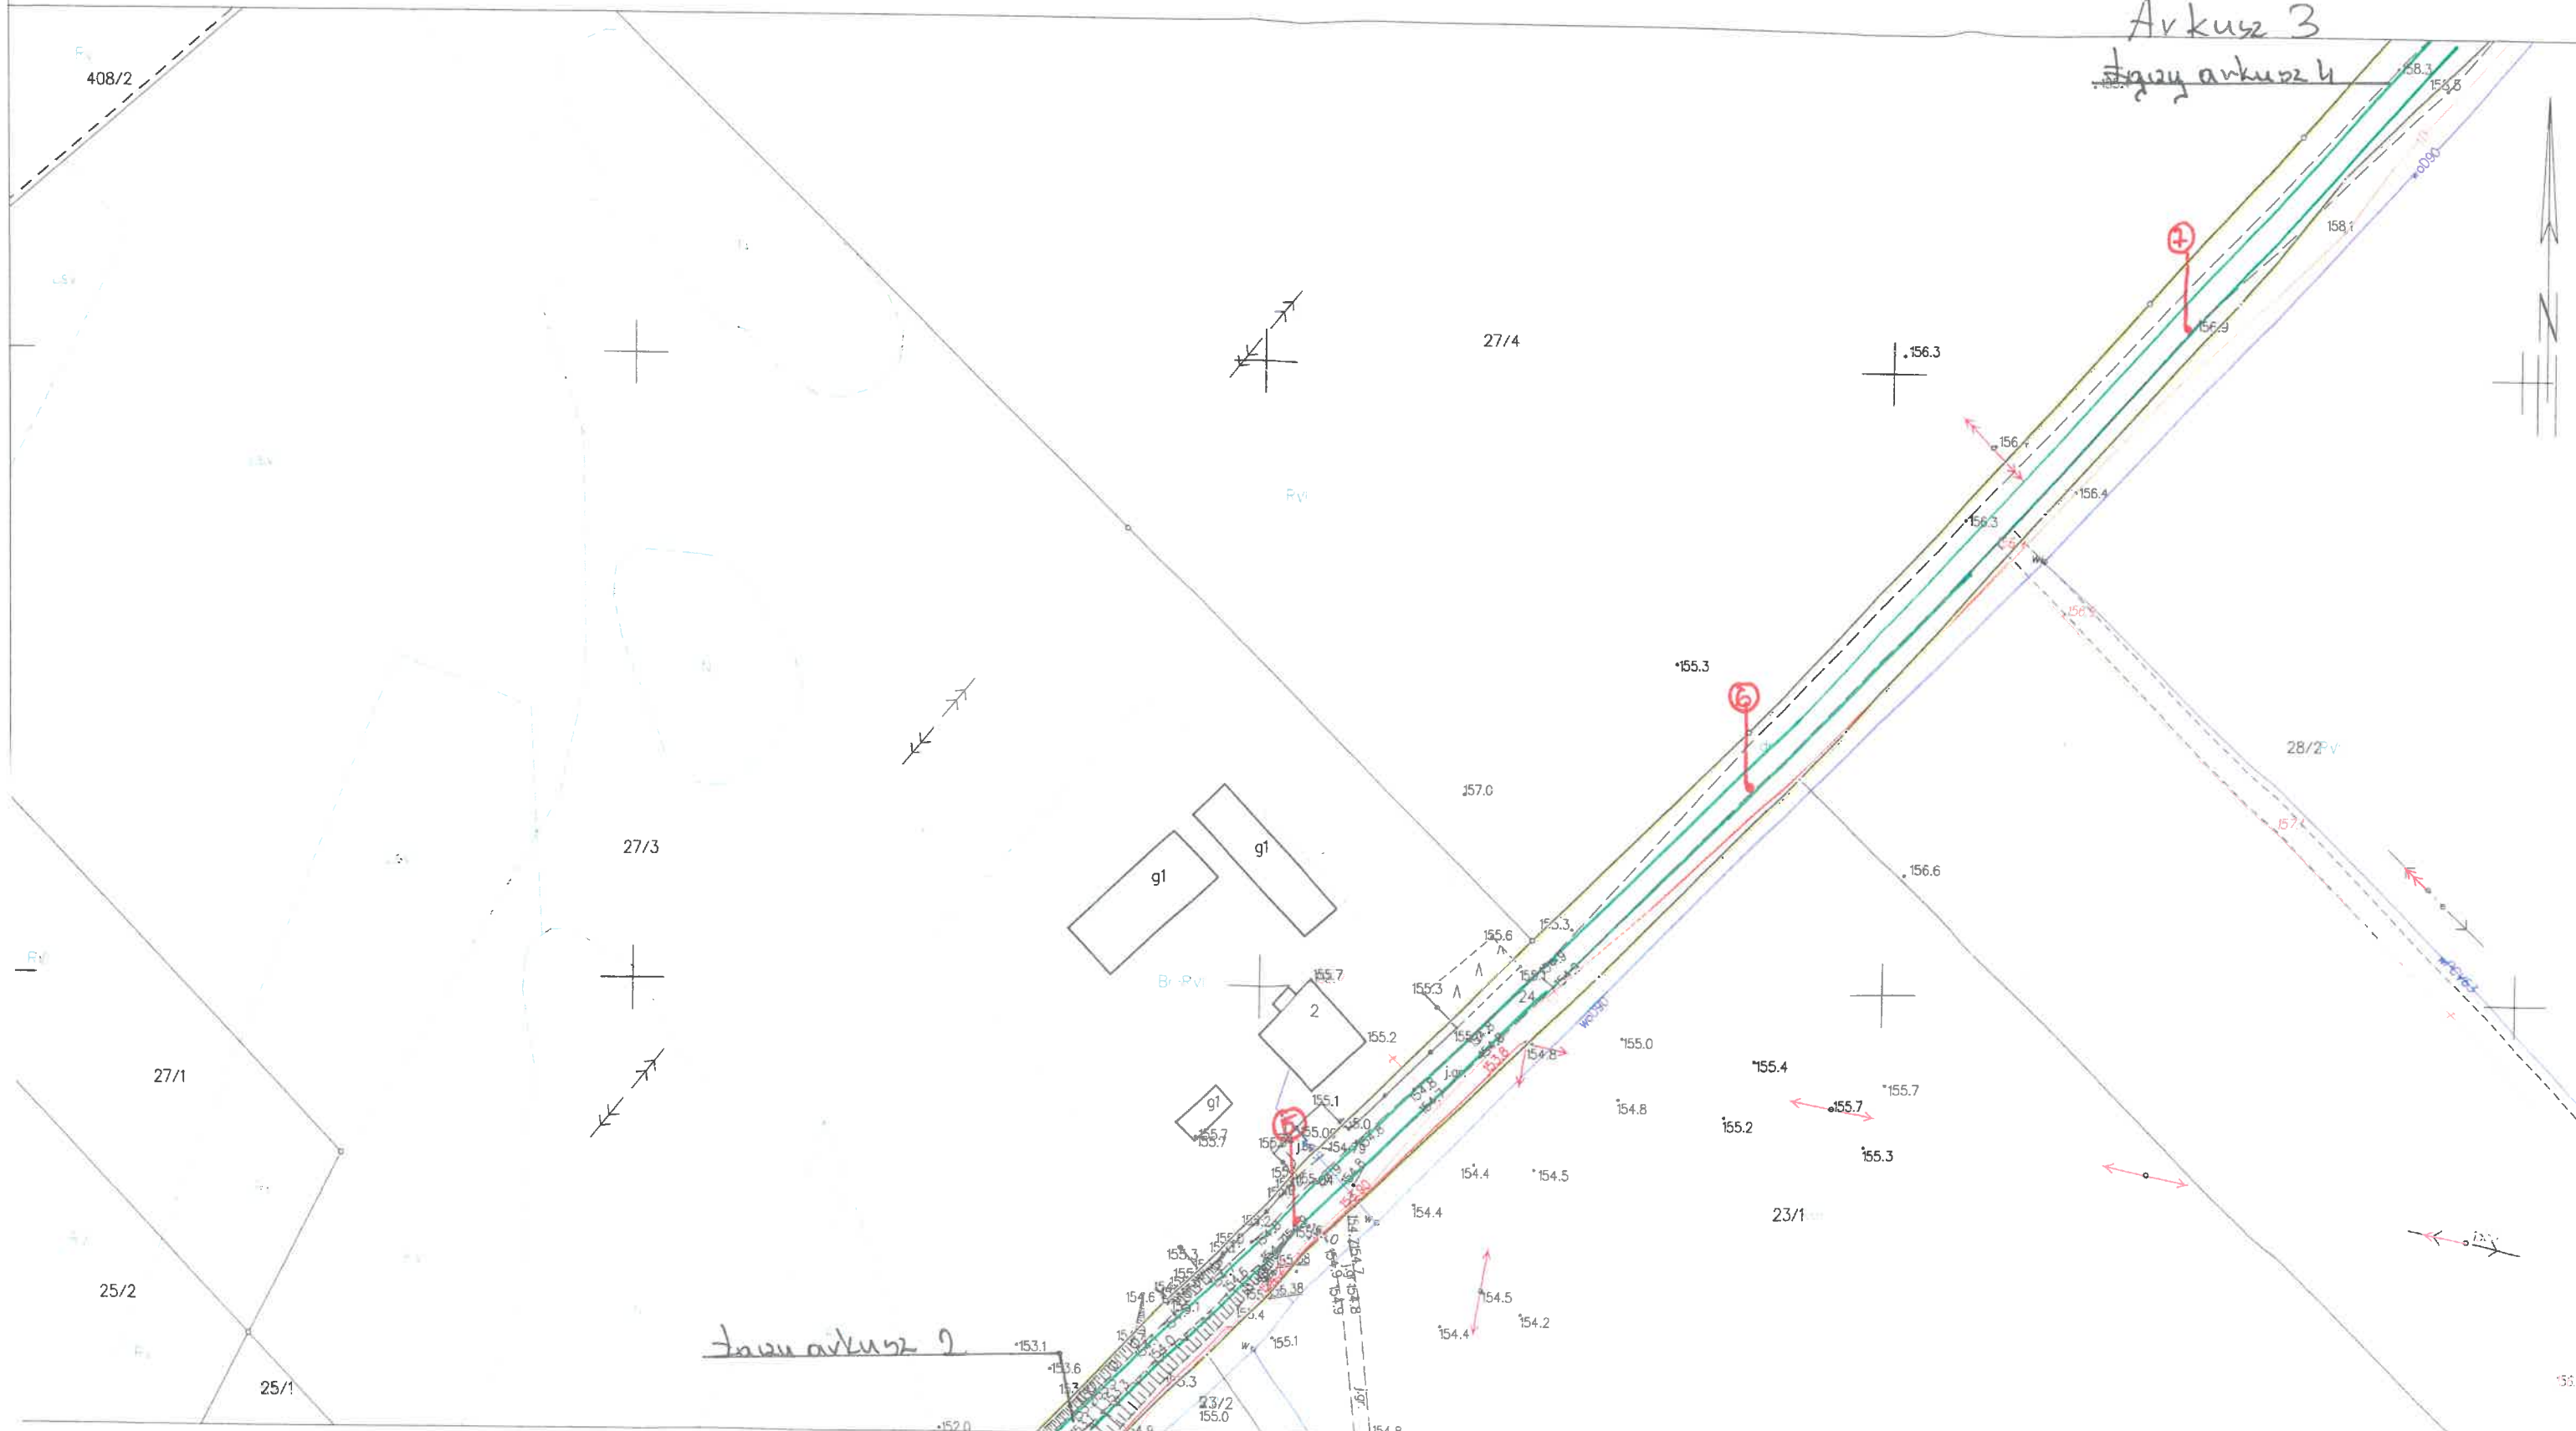


ciąg arkusza 2

z up. STAROSTY
Szymon Plichta

MAPA DO CELÓW INFORMACYJNYCH
SKALA 1:1000

Arkusz 2

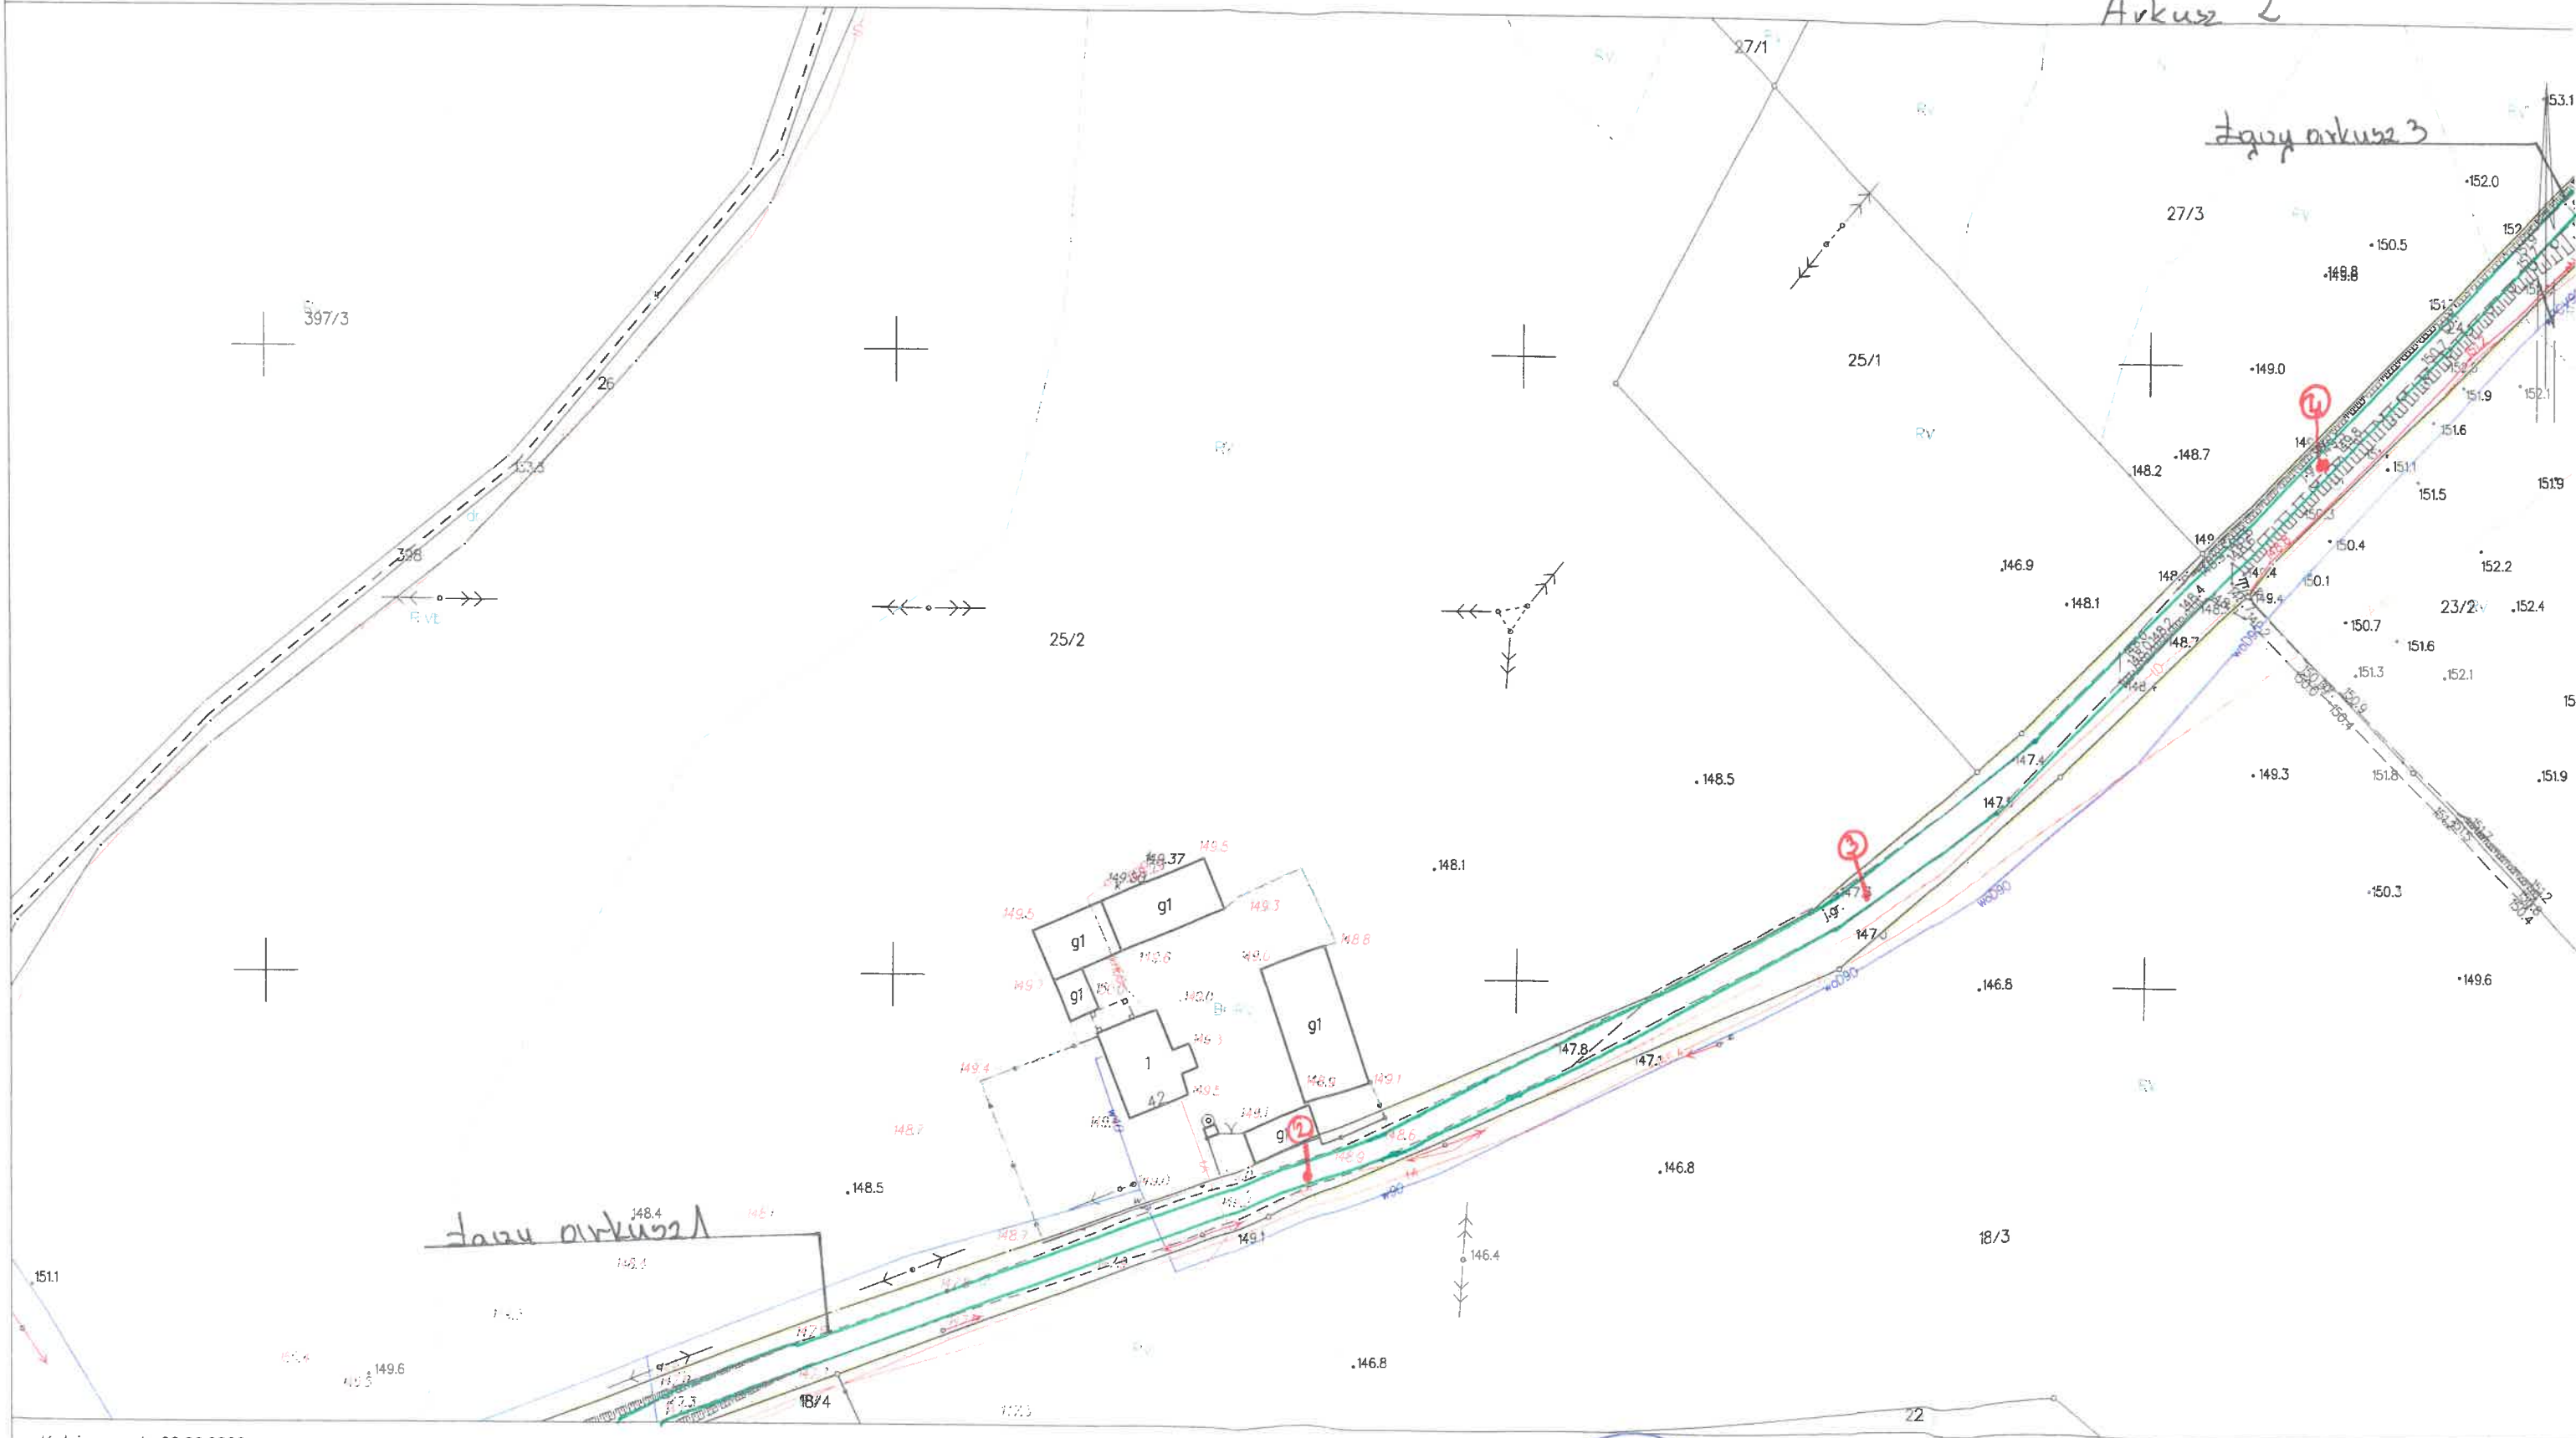

STAROSTWO POWIATOWE
W KOŚCIERZYNI
Wydział Geodezji
i Gospodarki Nieruchomościami

MAPA DO CELÓW INFORMACYJNYCH
SKALA 1:1000

