

MAPA DO CELÓW PROJEKTOWYCH

skala 1:500

Identyfikator zgłoszenia pracy geodezyjnej	6640.2770.2022	
Nazwa miejscowości	LINEWO	
Jednostka ewidencyjna	identyfikator	220605_2
	nazwa	Liniewo
Obszar ewidencyjny	identyfikator	220605_2.0005
	nazwa	Liniewo
Działka nr	519/6	
Nr ark.m. zas.	6.214.22.05.3	
Nr zam.	154/2022	

Osnowa pozioma: układ "PL-2000"

Osnowa wysokościowa: układ "PL-EVRF2007-NH"

Data opracowania mapy: 06-09-2022 r.

GEOSERWIS Usługi Geodezyjne
mgr inż. Dariusz Brzeziński
83-322 Słężycyca, ul. Jana III Sobieskiego 7
tel.: 603-239-553, 684-33-86
NIP 591-137-92-31 REGON 191385180


Wykonał:
mgr inż. Dariusz Brzeziński
geodeta uprawniony
upr. nr 18141



UWAGA !!!

! Nie wyklucza się istnienia innych, nie wykazanych na niniejszej mapie urządzeń podziemnych, które nie były zgłoszone do Inwentaryzacji, lub o których brak jest informacji w Instrukcjach branżowych.
! Granice działek i użytków przedstawiono według stanu z ewidencji gruntów i budynków na dzień 08.09.2022 r.
! Brak urządzeń projektowanych uzgodnionych w ZUD.
! Mapę uszczelniono o projekt.
! Nie wykonano ustalenia obciążenia służebnościami gruntowymi!

LEGENDA: Obszar objęty aktualizacją

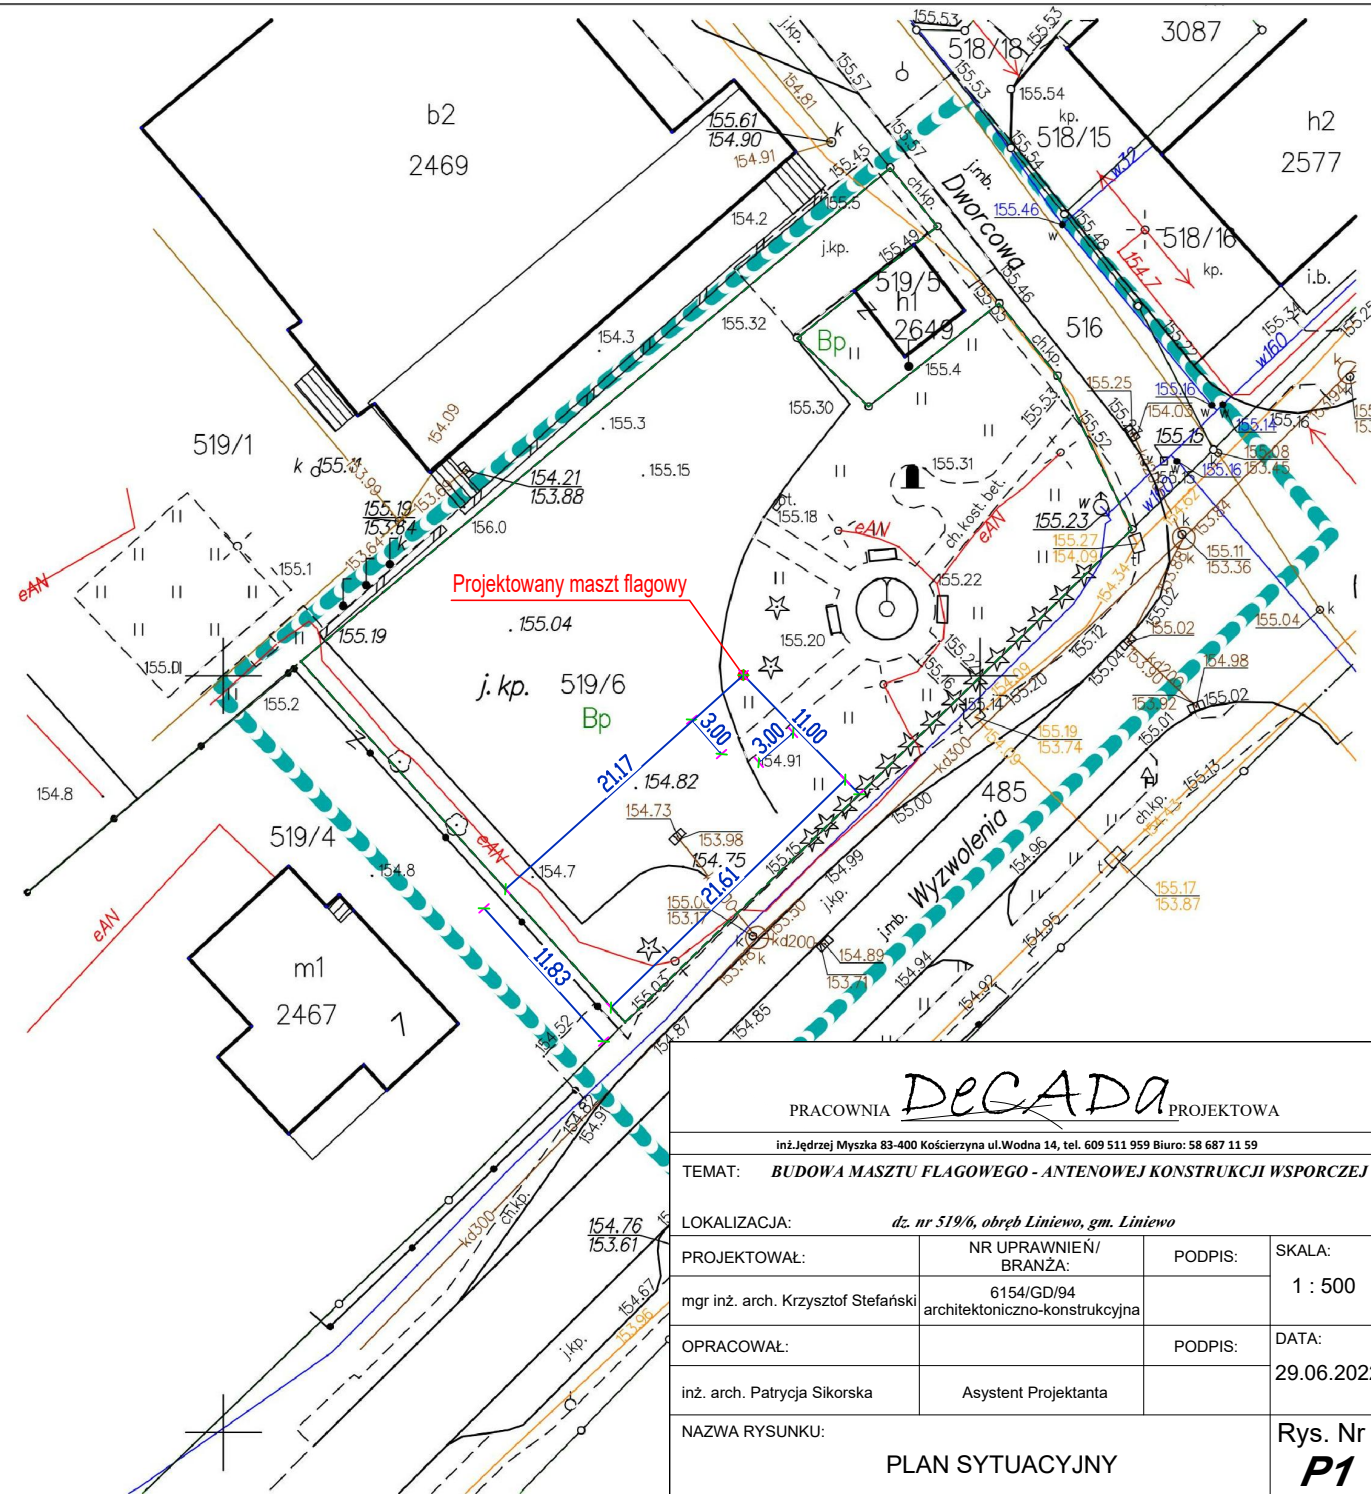

Oświadczam, że operat techniczny zawierający rezultaty prac geodezyjnych w wyniku których powstał niniejszy dokument uzyskał pozytywny wynik weryfikacji. Jestem świadomy odpowiedzialności karnej za złożenie fałszywego oświadczenia.	
Identyfikator zgłoszenia prac geodezyjnych	6640.2770.2022
Organ służby geodezyjnej, który otrzymał zgłoszenie	Starosta Kościerski
Nr oraz data sporządzenia dokumentu zawierającego wynik pozytywnej weryfikacji	Nr 6640.2770.2022_24053 z dnia 14.09.2022 r.
Imię i nazwisko oraz nr uprawnień zawodowych kierownika prac	mgr inż. Dariusz Brzeziński, upr. nr 18141
Wykonawca prac geodezyjnych	"GEOSERWIS" - Usługi Geodezyjne mgr inż. Dariusz Brzeziński tel. 603-239-553 geoserwis.uj@gmail.com NIP 591-137-92-31 REGON 191385180
Dariusz Adam Brzeziński	Elektronicznie podpisany przez Dariusz Adam Brzeziński Data: 2022.09.14 10:55:22 +02'00'

PRACOWNIA <i>DECADA</i> PROJEKTOWA			
inż. Jędrzej Myska 83-400 Kościerzyna ul. Wodna 14, tel. 609 511 959 Biuro: 58 687 11 59			
TEMAT: BUDOWA MASZTU FLAGOWEGO - ANTENOWEJ KONSTRUKCJI WSPORCZEJ			
LOKALIZACJA: dz. nr 519/6, obręb Liniewo, gm. Liniewo			
PROJEKTOWAŁ:	NR UPRAWNIENI/BRANŻA:	PODPIS:	SKALA:
mgr inż. arch. Krzysztof Stefański	6154/GD/94 architektoniczno-konstrukcyjna		1 : 500
OPRACOWAŁ:		PODPIS:	DATA:
inż. arch. Patrycja Sikorska	Asystent Projektanta		29.06.2022
NAZWA RYSUNKU:			Rys. Nr
PLAN SYTUACYJNY			P1