

**MAPA DO CELÓW PROJEKTOWYCH**

skala 1:500

Identyfikator zgłoszenia pracy geodezyjnej		6640.1475.2022
Nazwa miejscowości		SOBĄCZ
Jednostka ewidencyjna	identyfikator	220605_2
	nazwa	Liniewo
Obręb ewidencyjny	identyfikator	220605_2.0009
	nazwa	Sobącz
Działka nr		57
Nr ark.m. zas.		6.214.22.07.3
Nr zam.		74/2022
Osnowa pozioma: układ "PL-2000"		
Osnowa wysokościowa: układ "PL-EVRF2007-NH"		
Data opracowania mapy: 11-05-2022 r.		

**GEOSERVIS Usługi Geodezyjne**  
mgr inż. Dariusz Brzeziński  
83-322 Steżycza, ul. Jana III Sobieskiego 7  
tel.: 603-239-553, 684-33-86  
NIP 591-137-92-31 REGON 191385180

Wykonął:

mgr inż. Dariusz Brzeziński  
geodeta uprawniony  
upr. nr 18141

**UWAGA !!!**


Nie wyklucza się istnienia innych, nie wykazanych na niniejszej mapie urządzeń podziemnych, które nie były zgłoszone do inwentaryzacji, lub o których brak jest informacji w instytucjach branżowych.  
Granice działek i użytków przedstawiono według stanu z ewidencji gruntów i budynków na dzień 14.10.2019 r.  
Brak urządzeń projektowanych uzgodnionych w Z.U.D.  
Mapa uszeregowana o projekcie:  
Nie wykonano ustaleń obciążenia służebnościami gruntowymi

**Orientacja:**



LEGENDA: Obszar objęty aktualizacją

Oświadczam, że operat techniczny zawierający rezultaty prac geodezyjnych w wyniku których powstał niniejszy dokument uzyskał pozytywny wynik weryfikacji. Jestem świadomy odpowiedzialności kamej za złożenie fałszywego oświadczenia.	
Identyfikator zgłoszenia prac geodezyjnych	6640.1475.2022
Organ służby geodezyjnej, który otrzymał zgłoszenie	Starosta Kościński
Nr oraz data sporządzenia dokumentu zawierającego wynik pozytywnej weryfikacji	Nr 6640.1475.2022.22769 z dnia 09.06.2022 r.
Imię i nazwisko oraz nr uprawnień zawodowych kierownika prac	mgr inż. Dariusz Brzeziński, upr. nr 18141
Wykonawca prac geodezyjnych	"GEOSERVIS" - Usługi Geodezyjne mgr inż. Dariusz Brzeziński tel. 603-239-553 geoservis.ug@gmail.com NIP 591-137-92-31 REGON 191385180

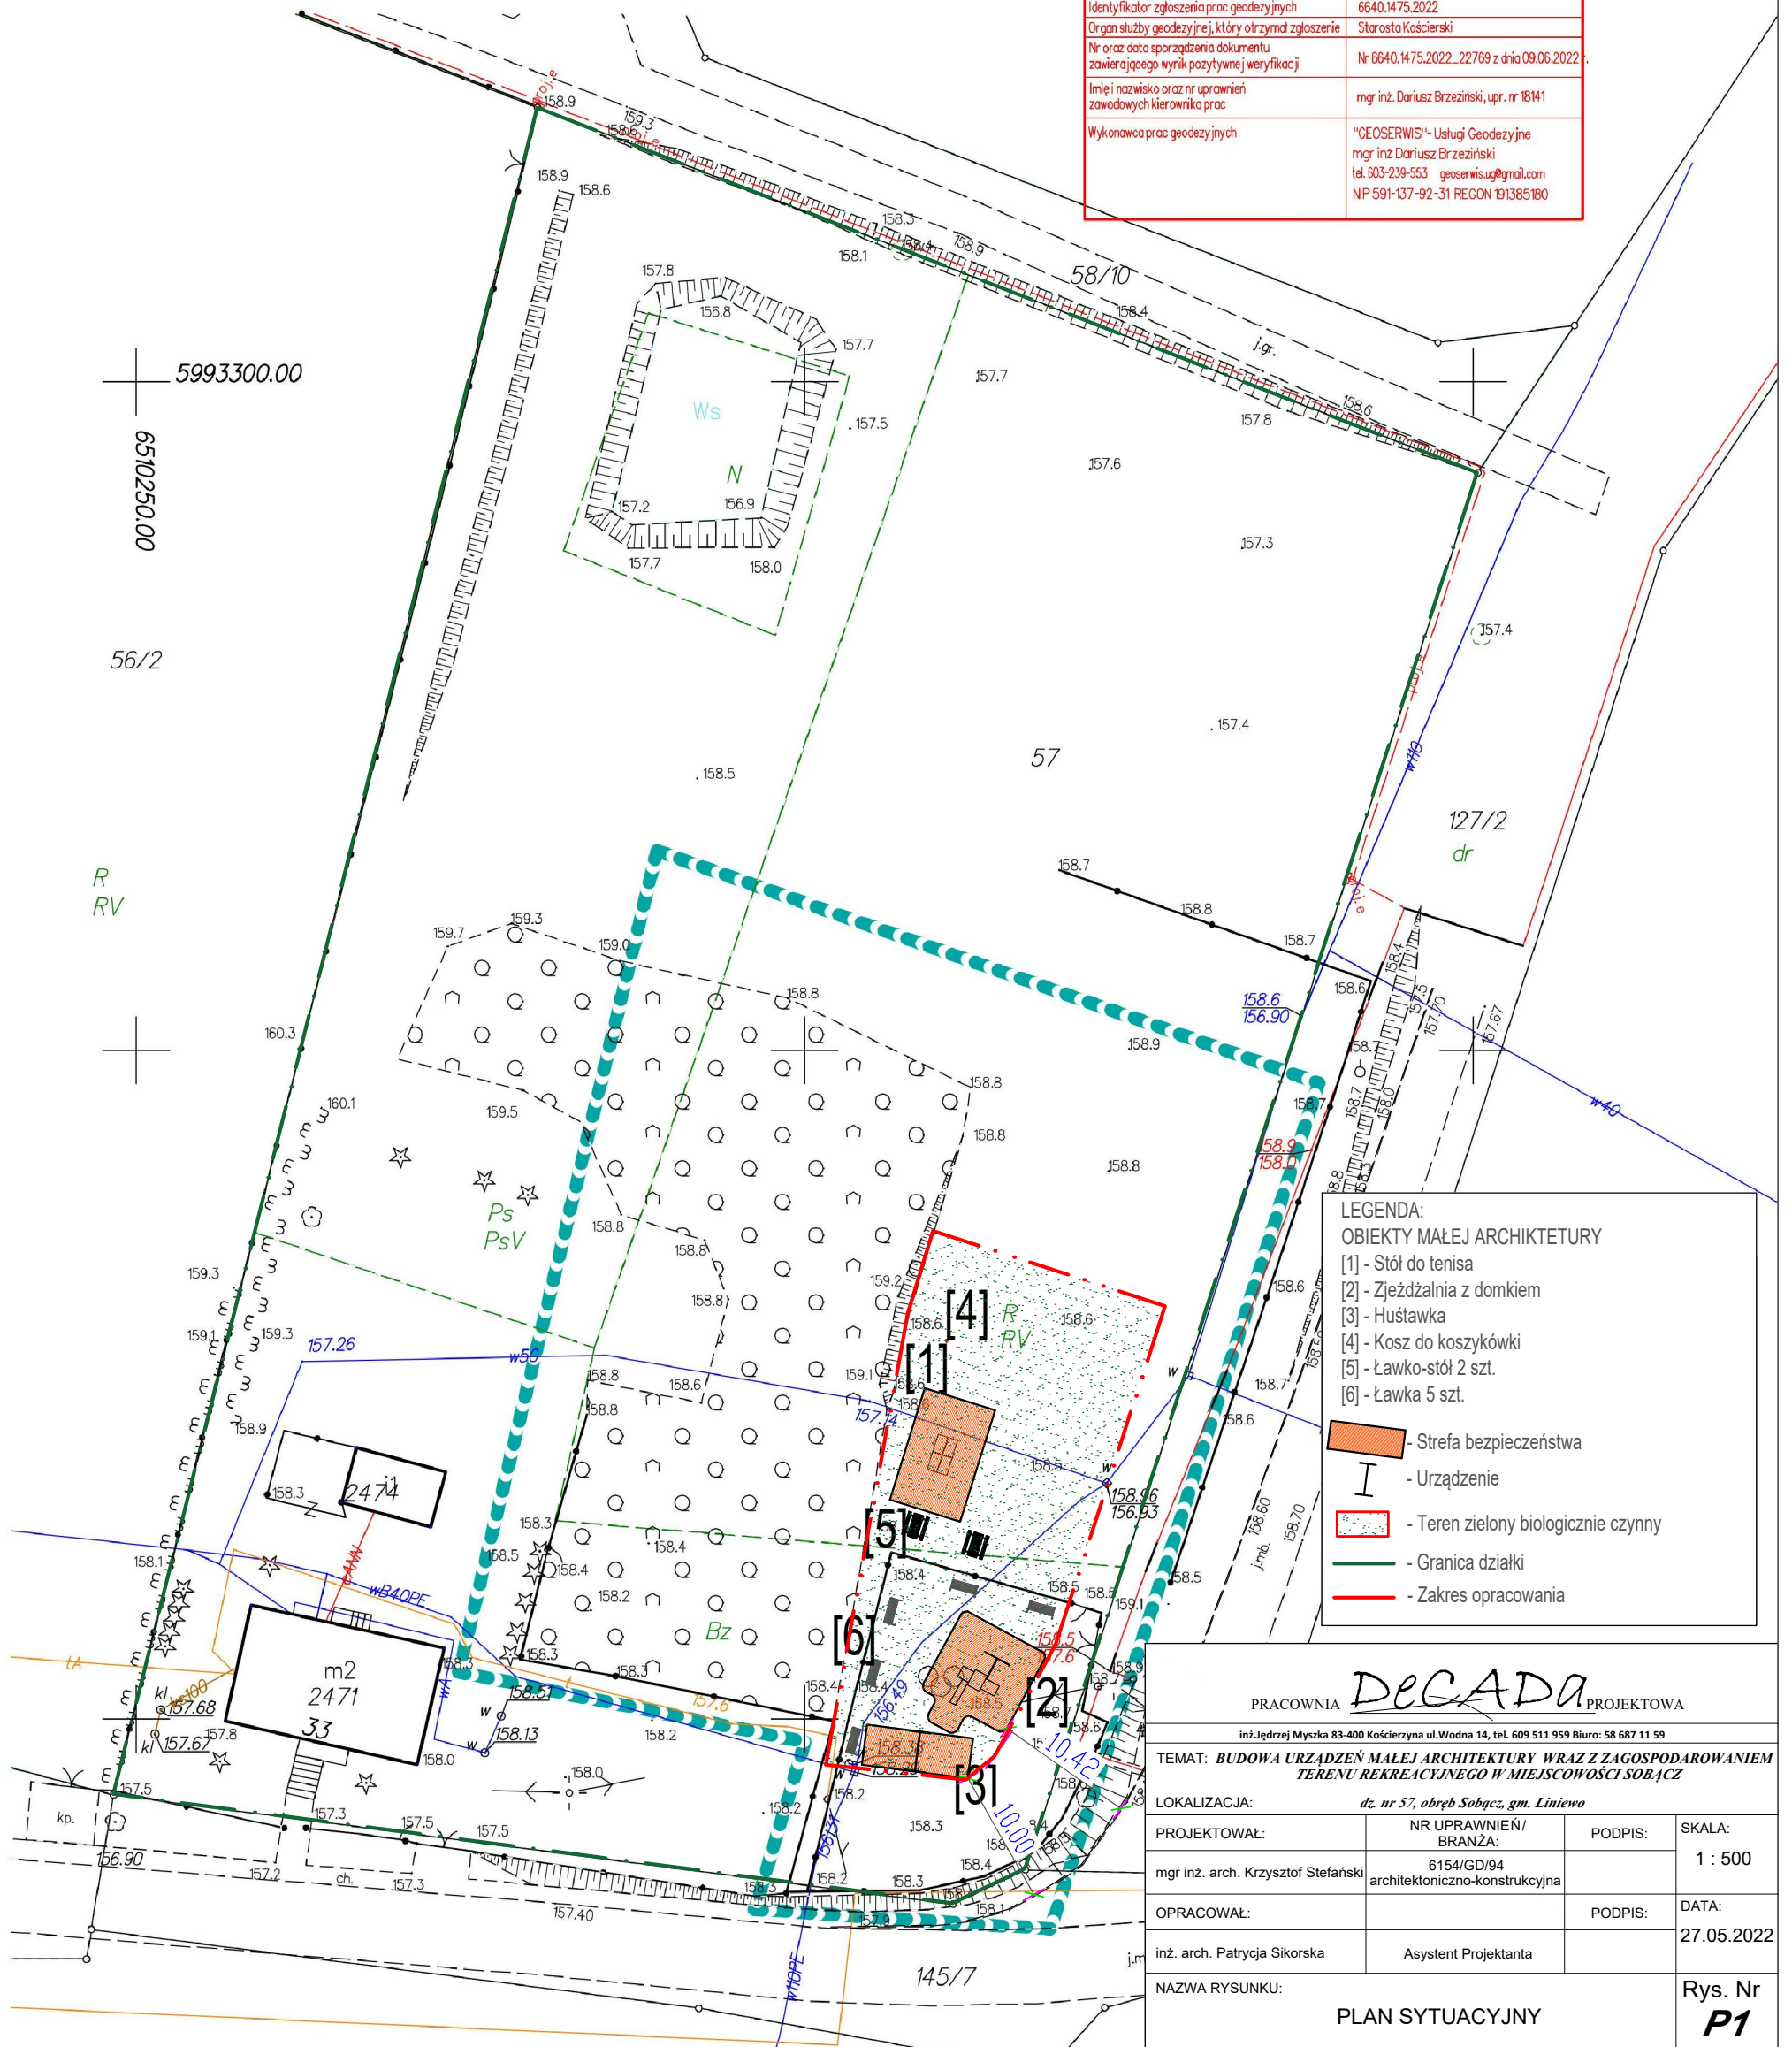

LEGENDA:

**OBIEKTY MAŁEJ ARCHITETURY**

- [1] - Stół do tenisa
- [2] - Zjeżdżalnia z domkiem
- [3] - Huśtawka
- [4] - Kosz do koszykówki
- [5] - Ławko-stół 2 szt.
- [6] - Ławka 5 szt.

- Strefa bezpieczeństwa
- Urządzenie
- Teren zielony biologicznie czynny
- Granica działki
- Zakres opracowania

PRACOWNIA **DECADA** PROJEKTOWA

inż. Jędrzej Myska 83-400 Kościelna ul. Wodna 14, tel. 609 511 959 Biuro: 58 687 11 59

TEMAT: **BUDOWA URZĄDZEŃ MAŁEJ ARCHITETURY WRAZ Z ZAGOSPODAROWANIEM TERENU REKREACYJNEGO W MIEJSCOWOŚCI SOBĄCZ**

LOKALIZACJA: dz. nr 57, obręb Sobącz, gm. Liniewo

PROJEKTOWAŁ:	NR UPRAWNIENI/BRANŻA:	PODPIS:	SKALA:
mgr inż. arch. Krzysztof Stefański	6154/GD/94 architektoniczno-konstrukcyjna		1 : 500

OPRACOWAŁ:	PODPIS:	DATA:
inż. arch. Patrycja Sikorska	Asystent Projektanta	27.05.2022

NAZWA RYSUNKU: **PLAN SYTUACYJNY** Rys. Nr **P1**