


PRZEKRÓJ KONSTRUKCYJNY  
SKALA 1:20

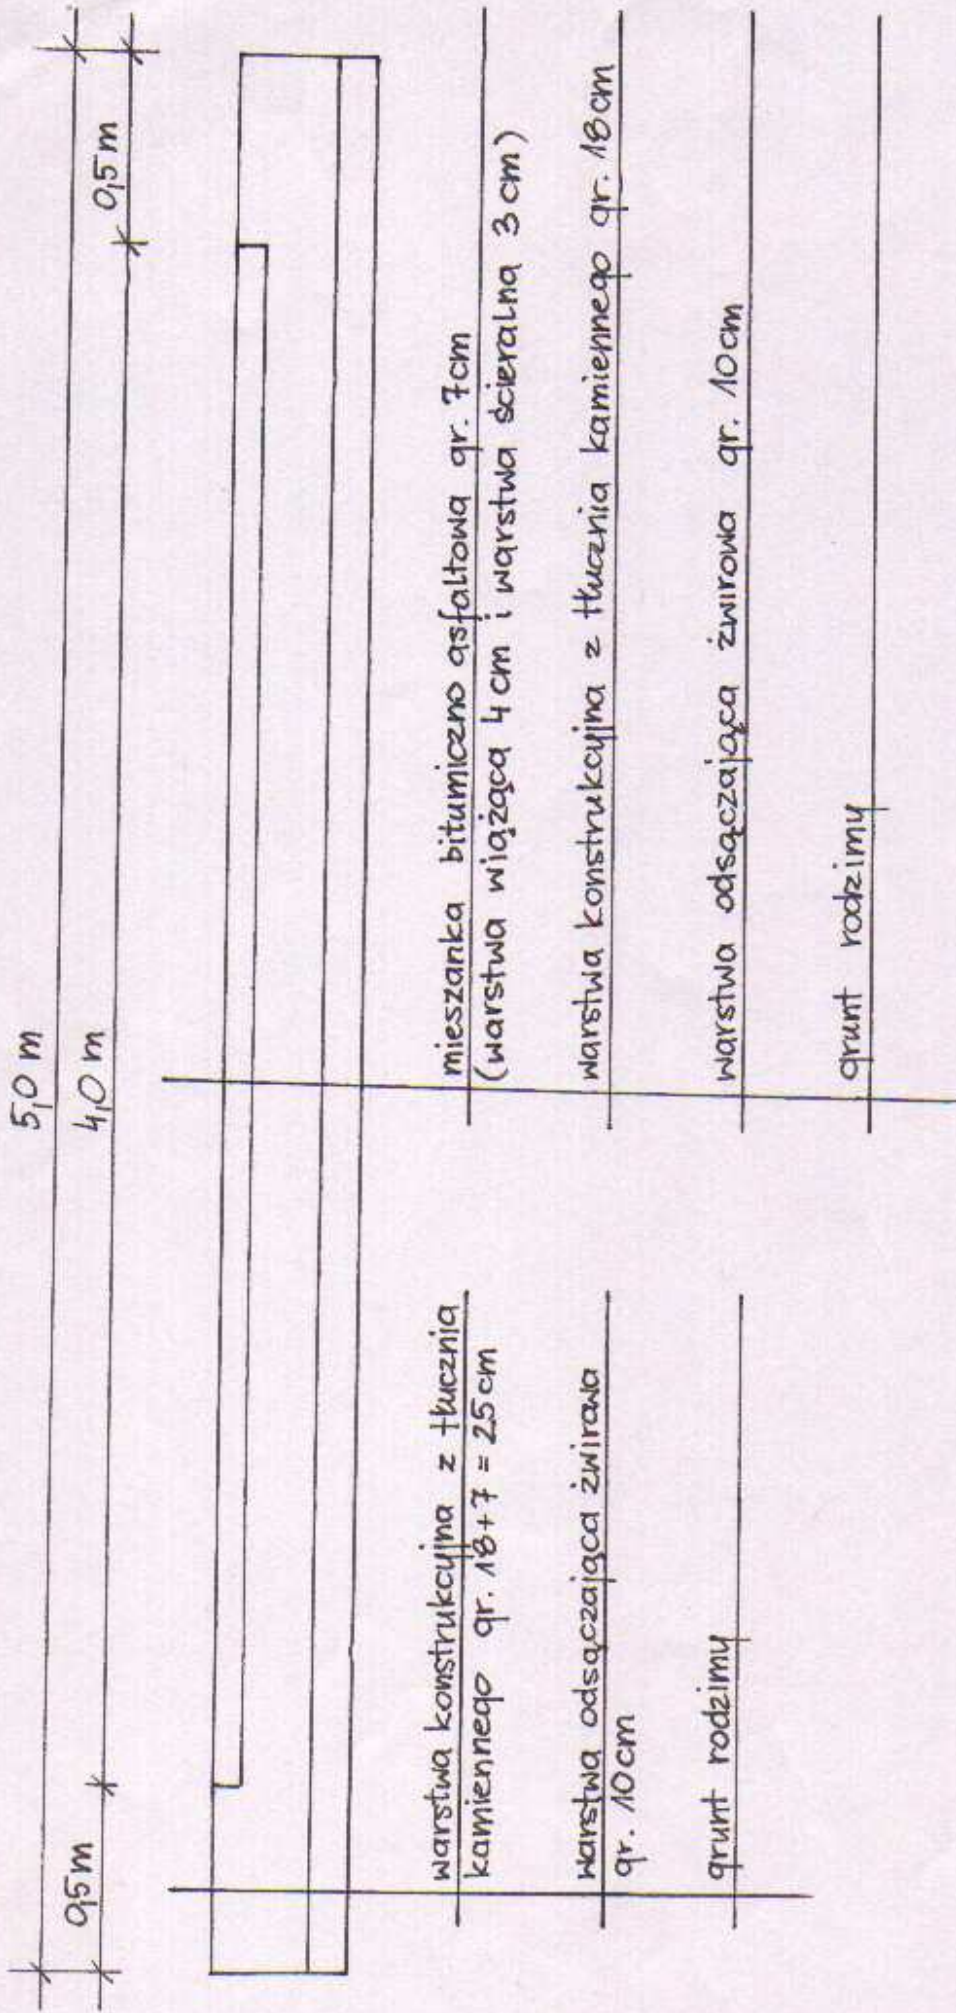

Analogicznie dla szerokości 4,5 m