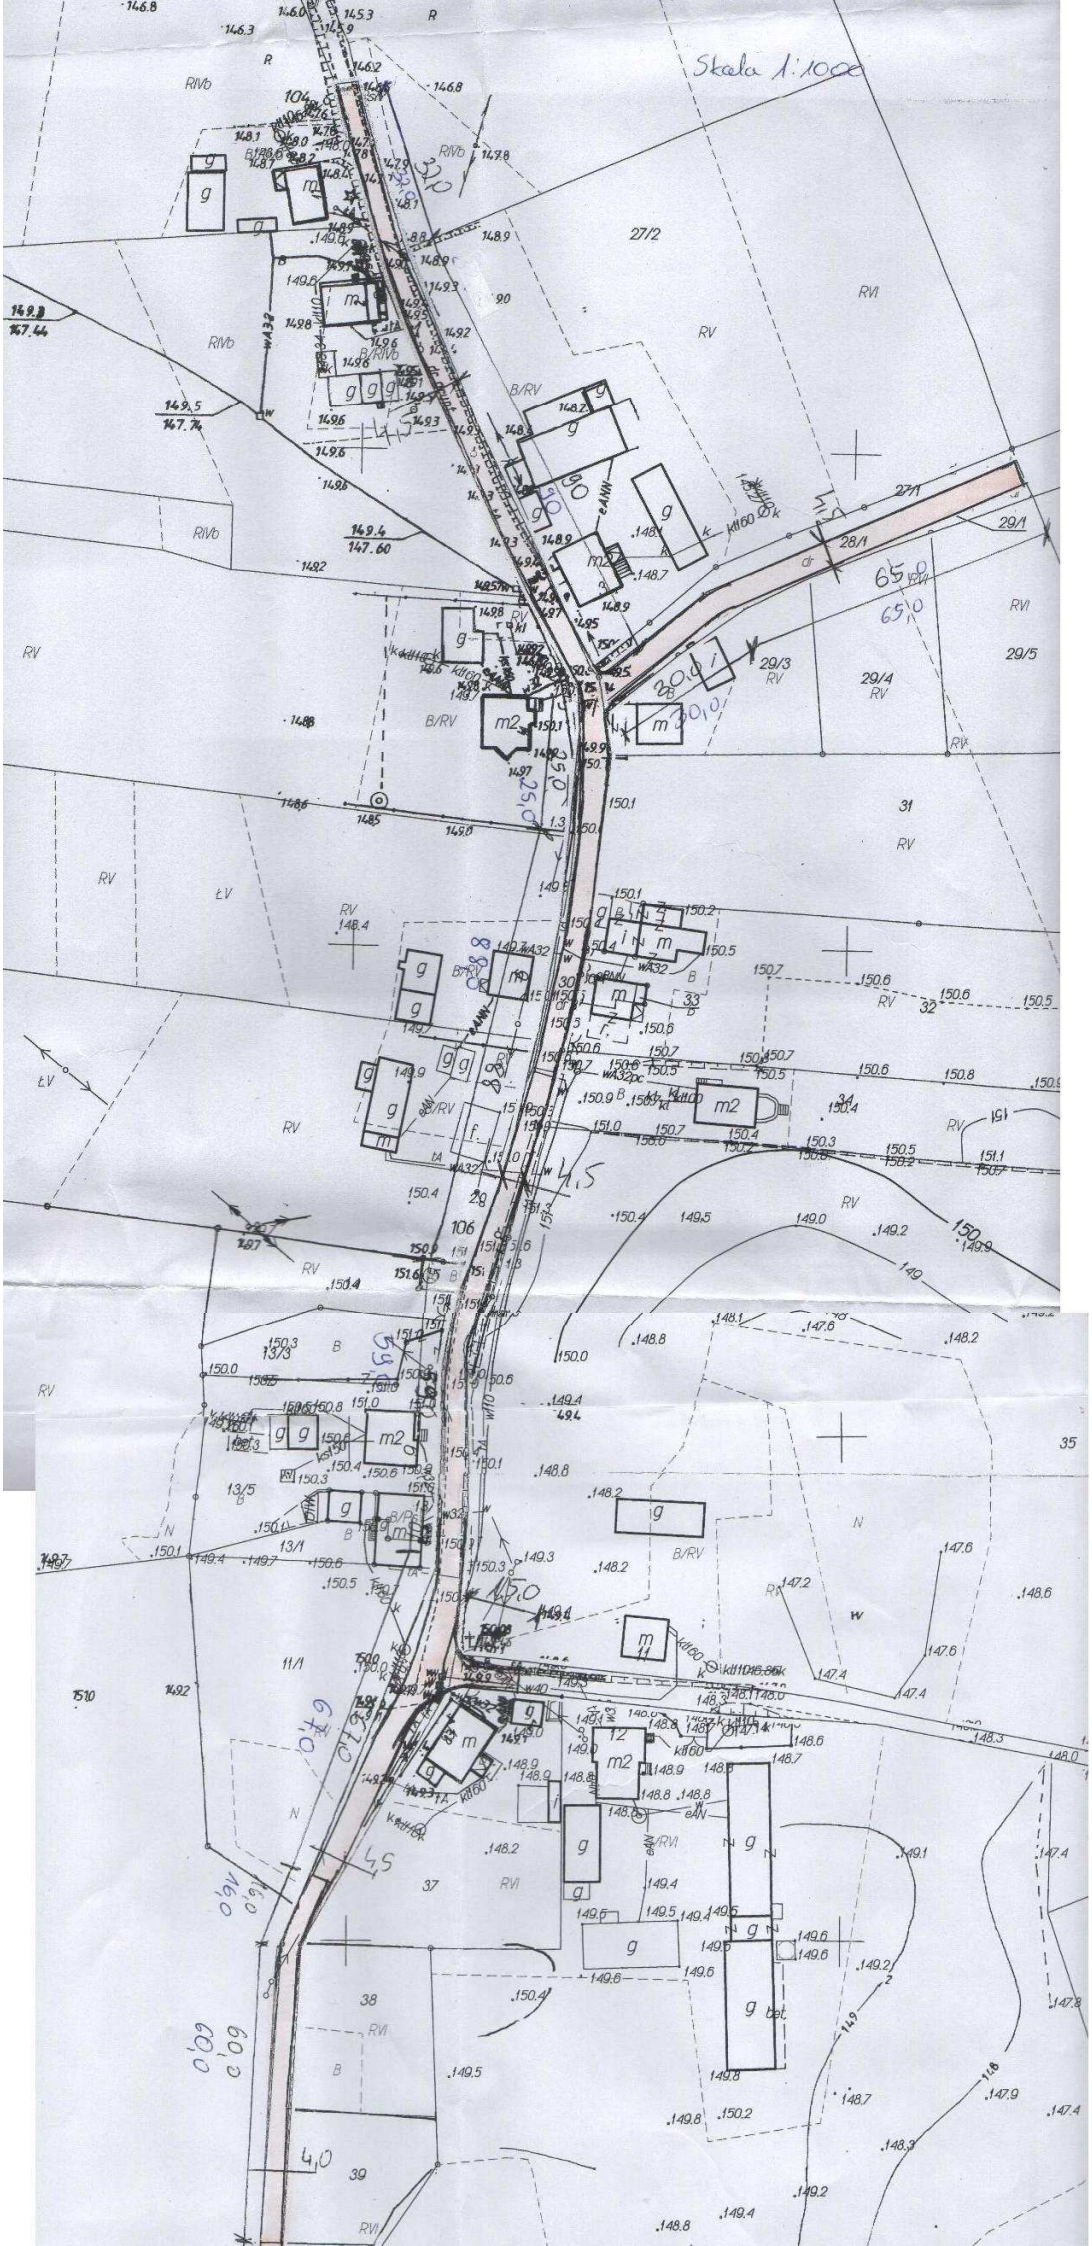
Skala 1:1000