


PRZEKROJ KONSTRUKCYJNY
SKALA 1:20

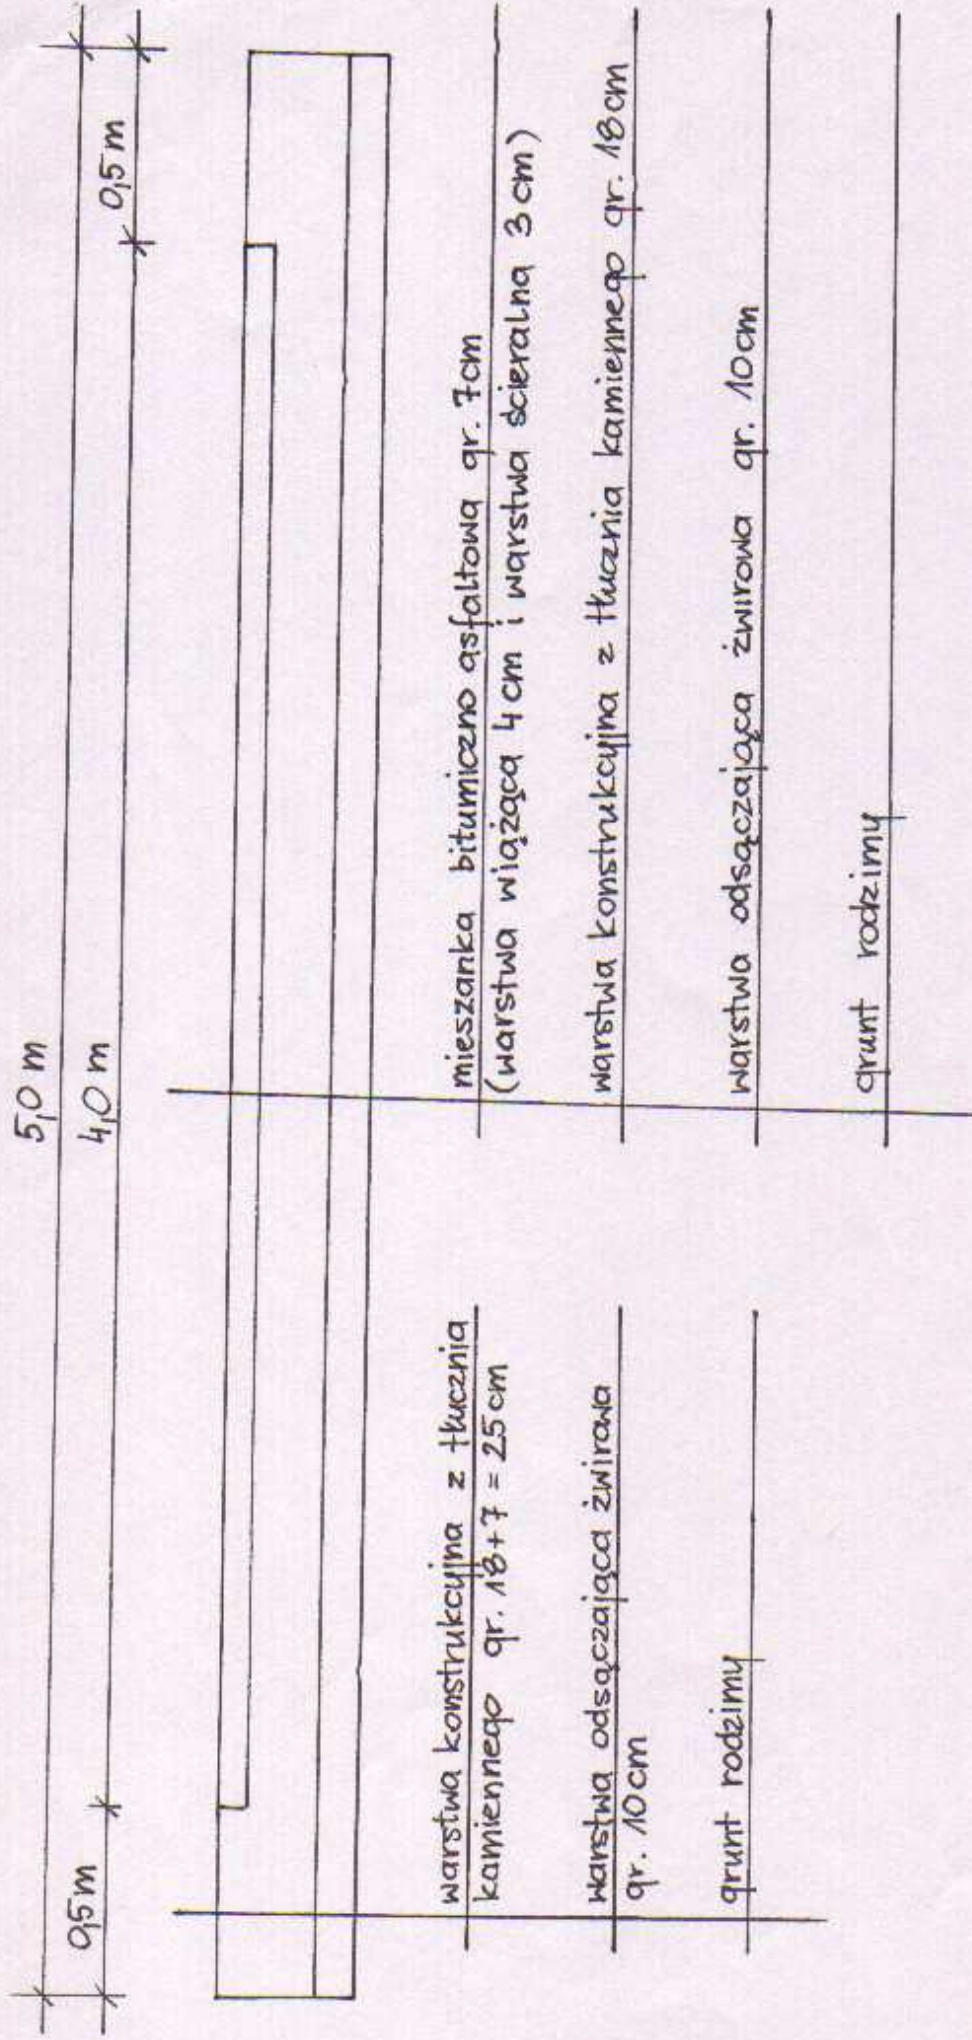

Analogicznie dla szerokości 4,5 m,

Dla zakresu objętego postępowaniem nr BZP 88995-2015 szerokość nawierzchni bitumicznej: zmienna - $3,0 \div 3,5$ m