


PRZEKRÓJ KONSTRUKCYJNY

SKALA 1:20

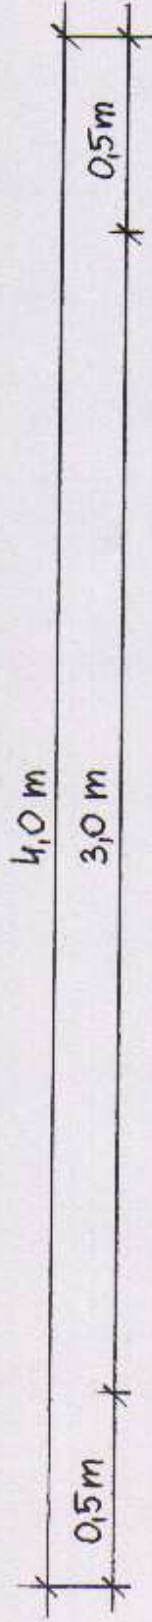

warstwa konstrukcyjna z tłuczni
kamiennego gr. 6 cm

warstwa konstrukcyjna z tłuczni
kamiennego gr. 18 cm (warstwa istniejąca)

warstwa odsączająca żwirowa gr. 10 cm
(warstwa istniejąca)

grunt rodzimy

mieszanka bitumiczno asfaltowa gr. 6 cm
(warstwa wiążąca 3 cm i warstwa szeralna 3 cm)

warstwa konstrukcyjna z tłuczni kamiennego
gr. 18 cm (warstwa istniejąca)

warstwa odsączająca żwirowa gr. 10 cm
(warstwa istniejąca)

grunt rodzimy