


# Profil podłużny ulicy Wiśniowej

Skala 1:100  
1:1000

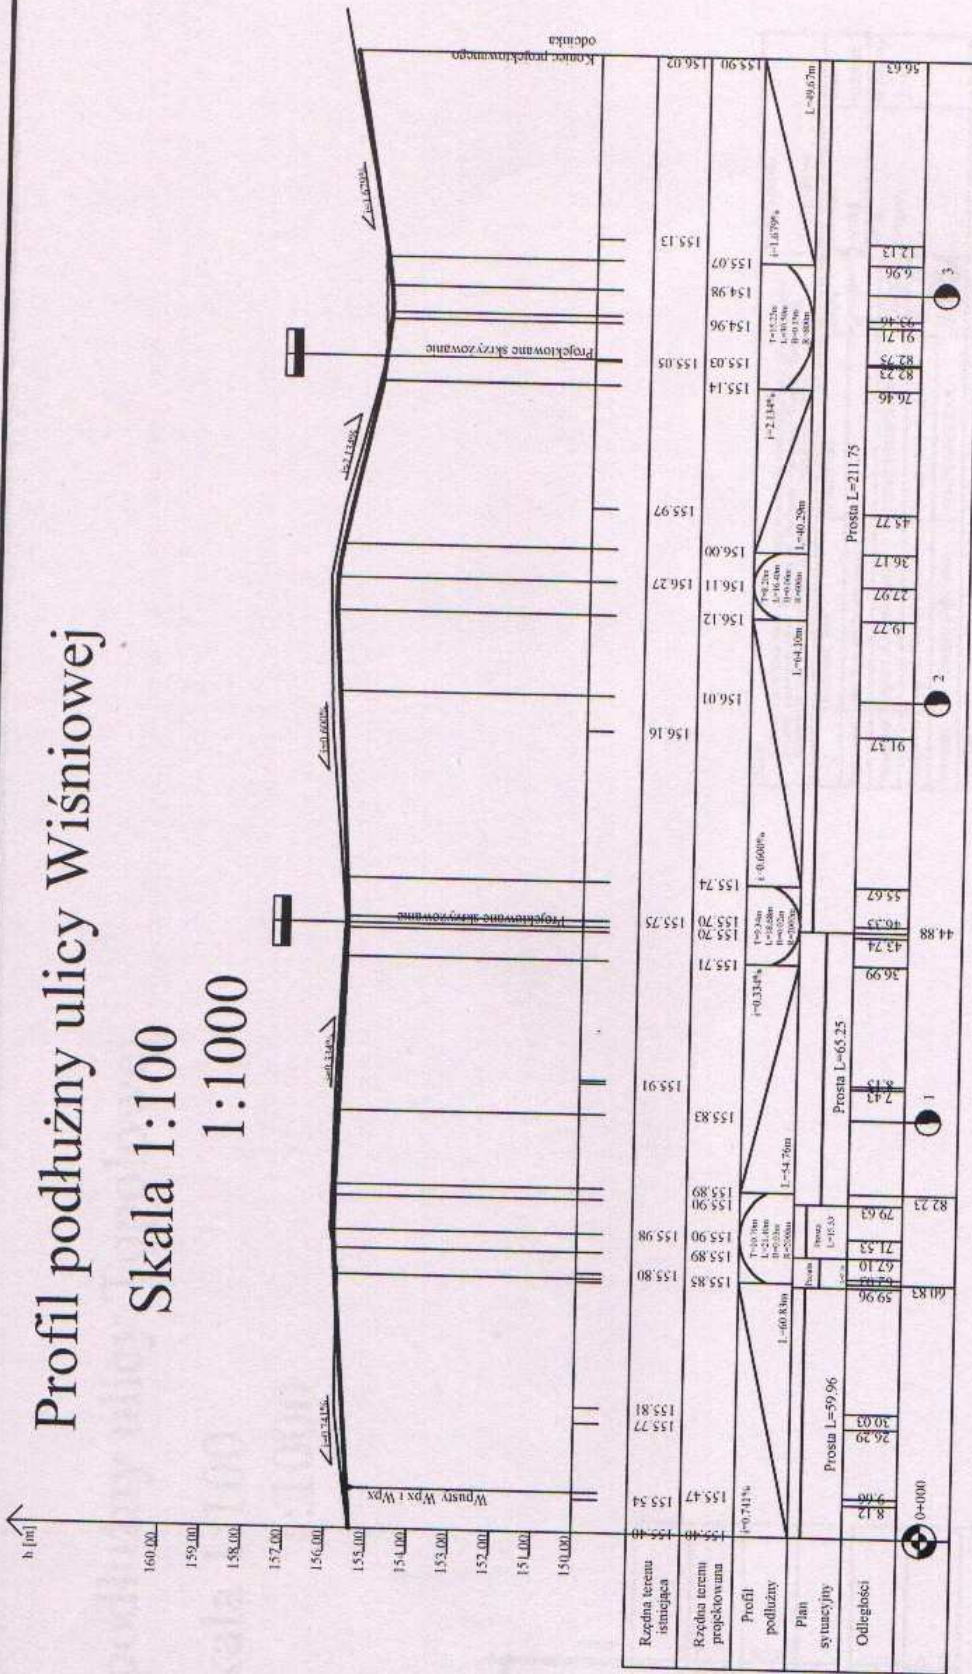

|   |                           |                 |        |                                  |            |         |
|---|---------------------------|-----------------|--------|----------------------------------|------------|---------|
| Temat<br>Budowa kanalizacji deszczowej wraz z wykonaniem nawierzchni dróg i chodników z kostki betonowej na ul. Tysiąclecia, Podwale, Pastronga i Gruszki, Słonecznej, Rzemieślniczej, Wiśniowej, oraz Topolowej w miejscowości Liniewo |                           |                 |        | Nazwa rysunku<br>Profil podłużny |            |         |
|   | Nazwisko, Imię            | nr uprawnień    | podpis | Nr projektu                      | Skala      |         |
| Opracował   | inż. Ryszard Świątkowski  |                 |        | 1/2008                           | 1:20/200   |         |
| Opracował   | mgr inż. Karol Kollowski  | POMO178/OWOD/06 |        | Branża                           | Nr rysunku |         |
| Projektował   | mgr inż. Tomasz Gaika     | POMO172/FWOD/06 |        | Drogowa                          | 2:10       |         |
| Sprawdził   | inż. Grzegorz Maliszewski | POMO166/POOD/04 |        |                                  |            |         |
| Inwestor<br>Gmina Liniewo<br>ul. Dworcowa 3, 83-420 Liniewo   |                           |                 |        | Studium                          | Egz.       | Data    |
|   |                           |                 |        | PB                               |            | 01.2008 |