


Podziatka 1:100/250

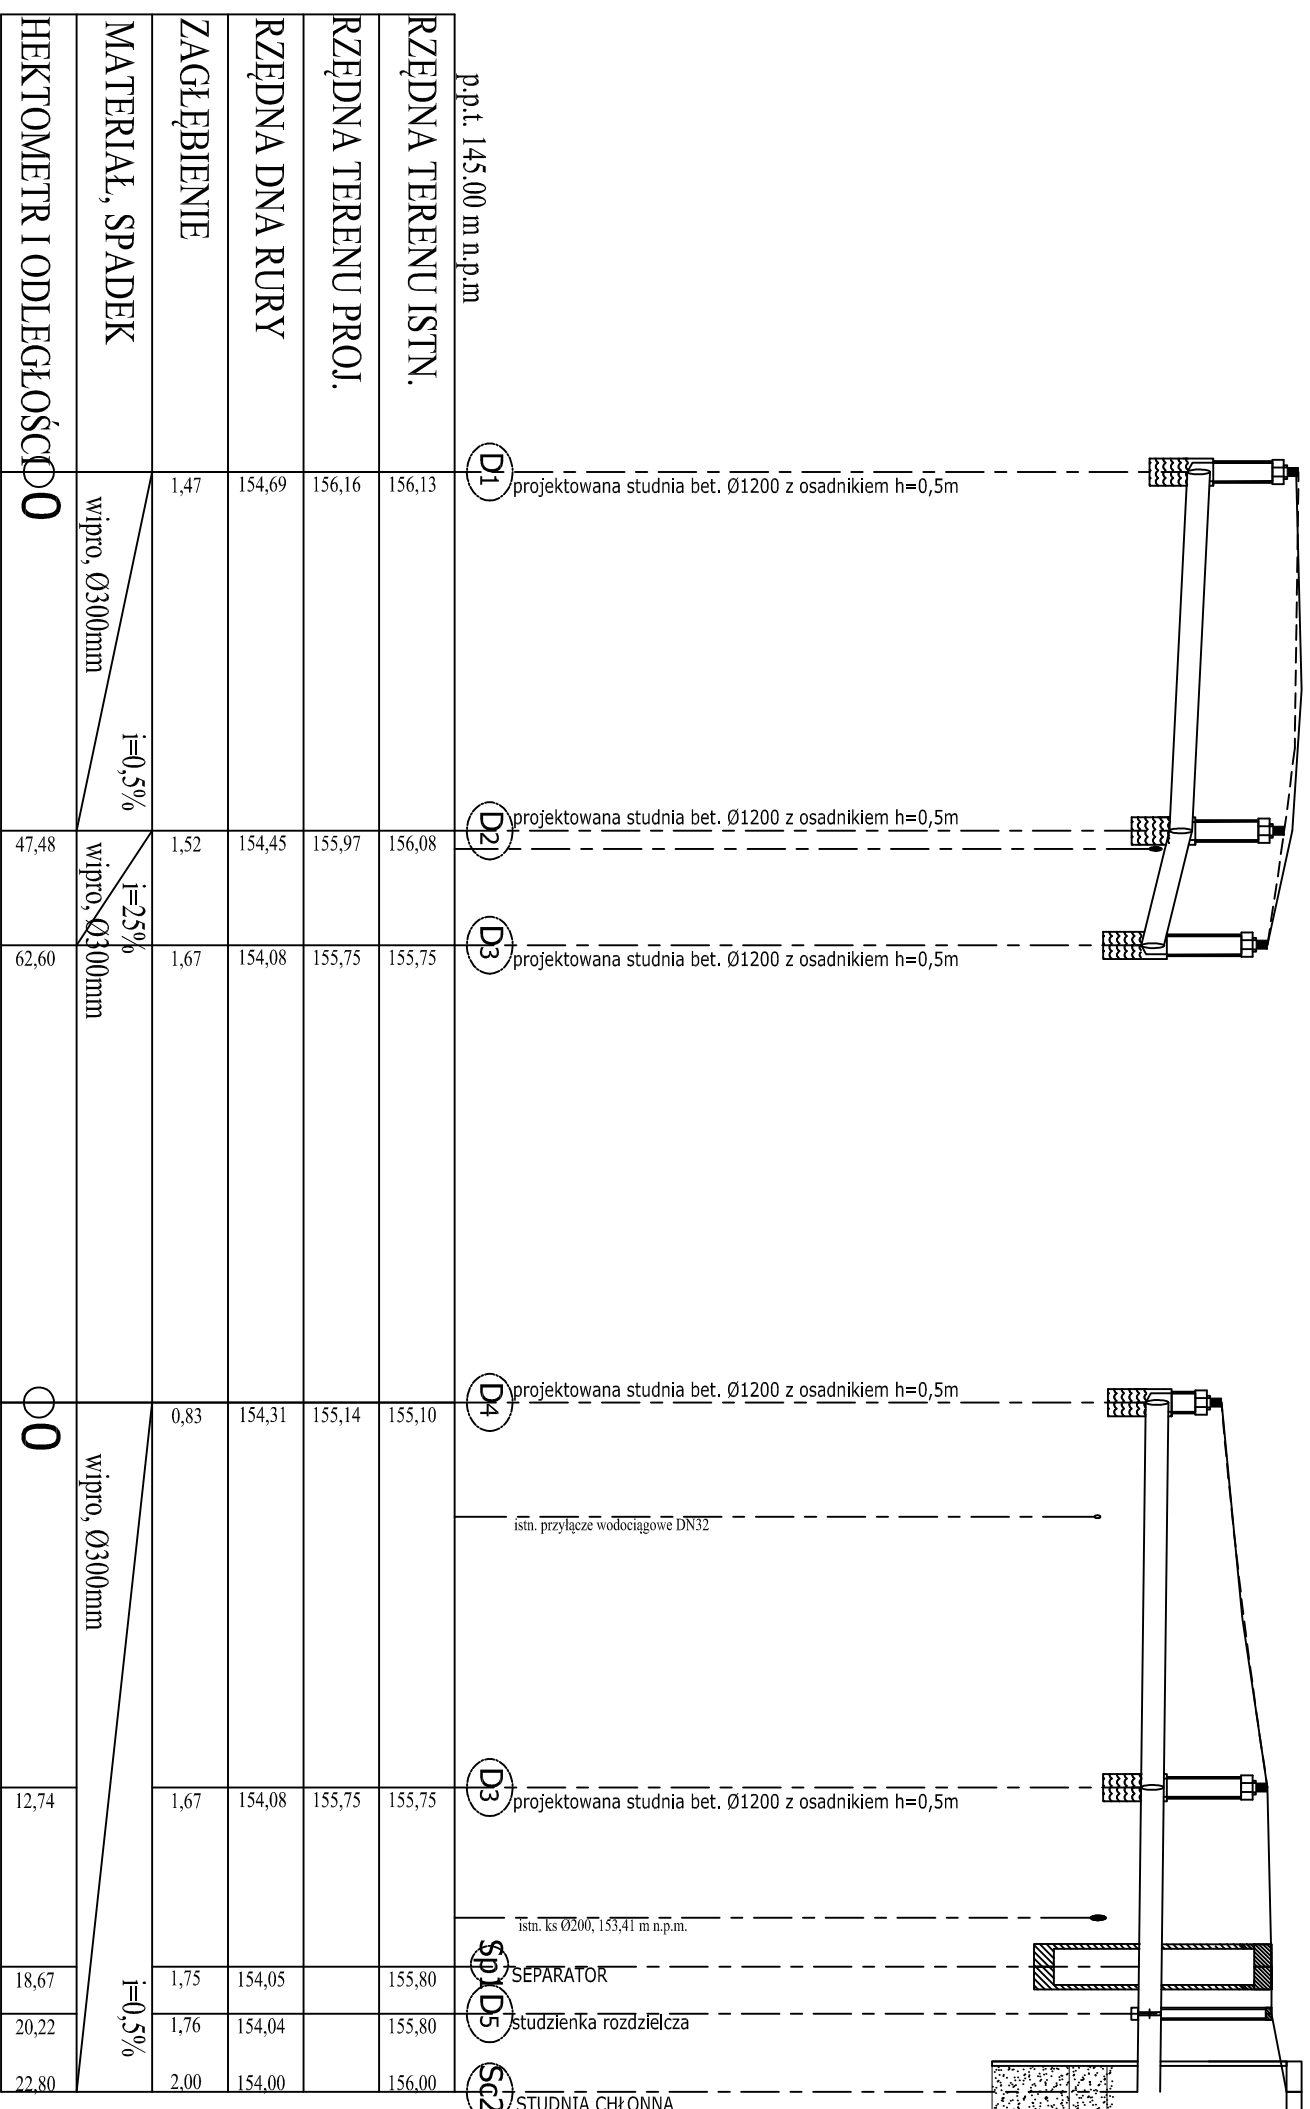

| Wzrost | RZĘDNA TERENU ISTN. | RZĘDNA TERENU PROJ. | RZĘDNA DNA RURY | ZAGŁĘBIENIE | MATERIAŁ, SPADEK | HEKTOMETR I ODLEGŁOŚĆ |
|-----------------------|---------------------|---------------------|-----------------|-------------|-------------------------|-----------------------|
| p.p.t. 145,00 m n.p.m | 156,13 | 156,16 | 154,69 | 1,47 | wipro, Ø300mm i=0,5% | 0 |
| | 156,08 | 155,97 | 154,45 | 1,52 | wipro, Ø300mm i=2,5% | 47,48 |
| | 155,75 | 155,75 | 154,08 | 1,67 | wipro, Ø300mm i=2,5% | 62,60 |
| | 155,10 | 155,14 | 154,31 | 0,83 | wipro, Ø300mm i=0,5% | 0 |
| | 155,75 | 155,75 | 154,08 | 1,67 | | 12,74 |
| | 155,80 | 155,80 | 154,05 | 1,75 | | 18,67 |
| | 155,80 | 155,80 | 154,04 | 1,76 | | 20,22 |
| | 156,00 | 156,00 | 154,00 | 2,00 | | 22,80 |

OZNACZENIA:
 — istn. teren
 - - - - - proj. teren

PRACOWNIA PROJEKTOWA
Decada

ul. Jędrzejki 14, 09-201 5r. Włocławek, tel. 099 311 998

TEMAT: PROJEKT BUDOWLANY Budowa drogi wraz z budową kanalizacji deszczowej i infrastrukturą towarzyszącą w miejscowości Liniewo

| | | | |
|--------------------------------|------------------|---------|------------|
| SPRAWDZIŁ: | NR UPRAWNIENI: | PODPIS: | SKALA: |
| Inż. Jędrzej Myszka | POM/0040/POOS/07 | | 1:100/1000 |
| PROJEKTOWAŁ: | NR UPRAWNIENI: | PODPIS: | DATA: |
| mgr inż. Magdalena Kaszubowska | POM/0218/PWOS/14 | | 09.2015r. |

NAZWA RYS: PROFIL PODŁUŻNY KANALIZACJI DESZCZOWEJ (D1-D5)
 Rys. Nr 6