


Wklejć do zaprojektowanej studni D19
 - pozwolenie na budowę wydu przez Starostę Kiełcki
 nr AB.7351-1-740(1)08 z dnia 13.11.2008r.

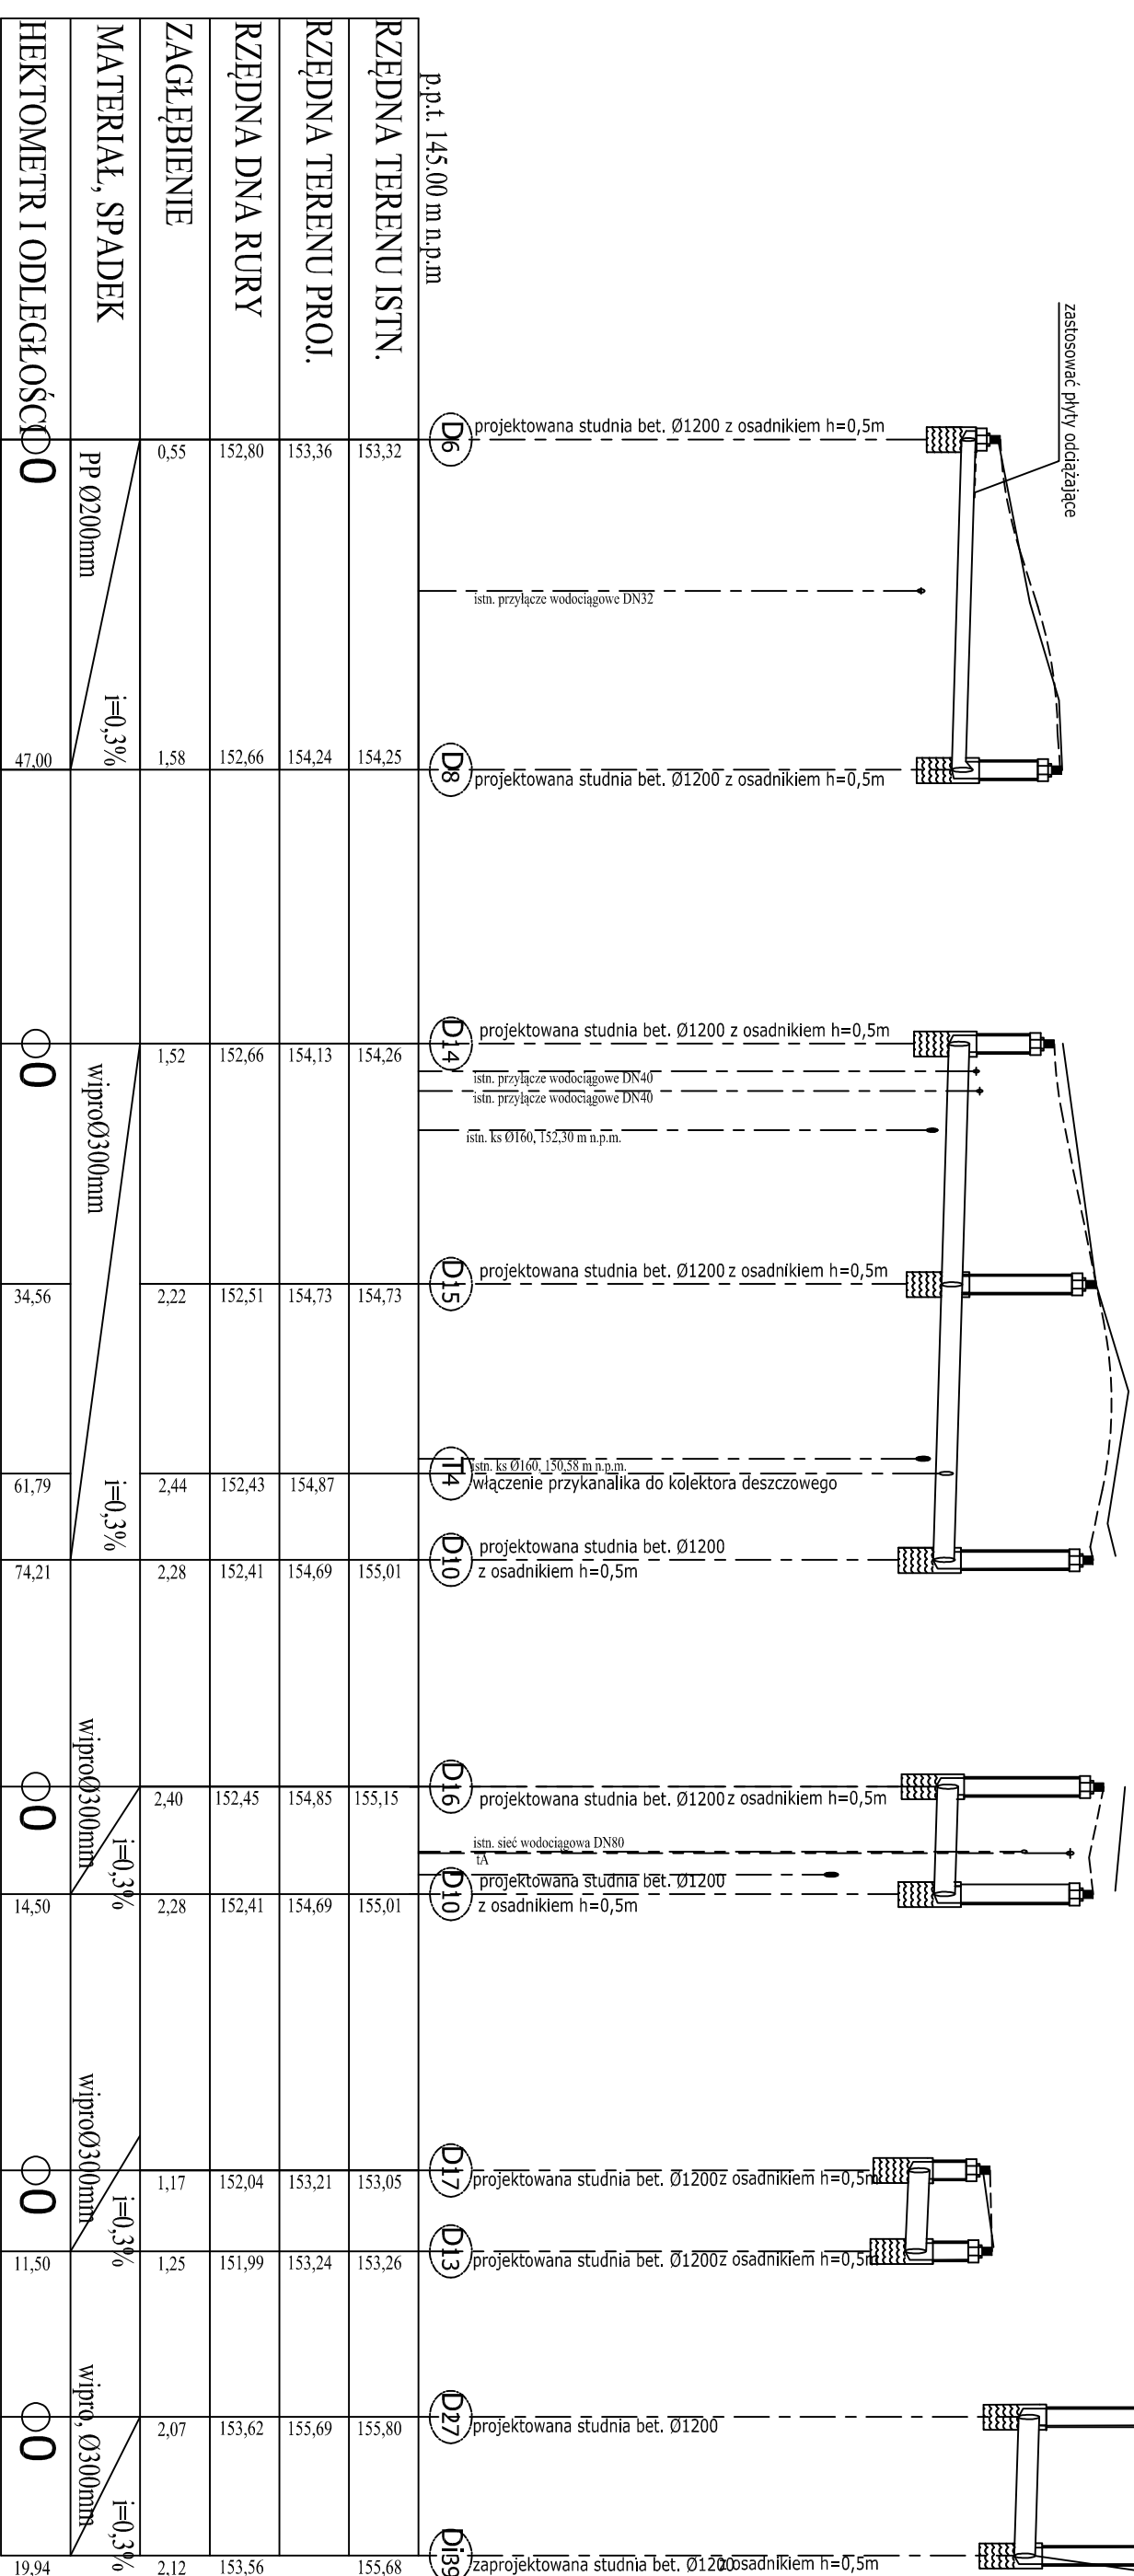

OZNACZENIA:
 — istn. teren
 - - - - - proj. teren

| | |
|--|-------------------|
| PRACOWNIA DECADA PROJEKTOWA | |
| ul. Jędrzej Myszka 73-100 Rydzewo ul. Czerwony 13 tel. 699 311 993 Biuro Koderpina ul. Wiedza 14 | |
| TEMAT: | PROJEKT BUDOWLANY |
| Budowa drogi wraz z budową kanalizacji deszczowej i infrastrukturą towarzyszącą w miejscowości Liniewo | |
| SPRAWDZIŁ: | NR UPRAWNIENI: |
| inż. Jędrzej Myszka | POM/0040/POOS/07 |
| PROJEKTOWAŁ: | NR UPRAWNIENI: |
| mgr inż. Magdalena Kaszubowska | POM/0218/PWOS/14 |
| NAZWA RYS: | SKALA: |
| PROFIL PODŁUŻNY KANALIZACJI DESZCZOWEJ | 1:100/1000 |
| | DATA: |
| | 09.2015r. |
| | RYS. NR |
| | 4 |