



Profil wzdłużny bez skali
przekrój B-B

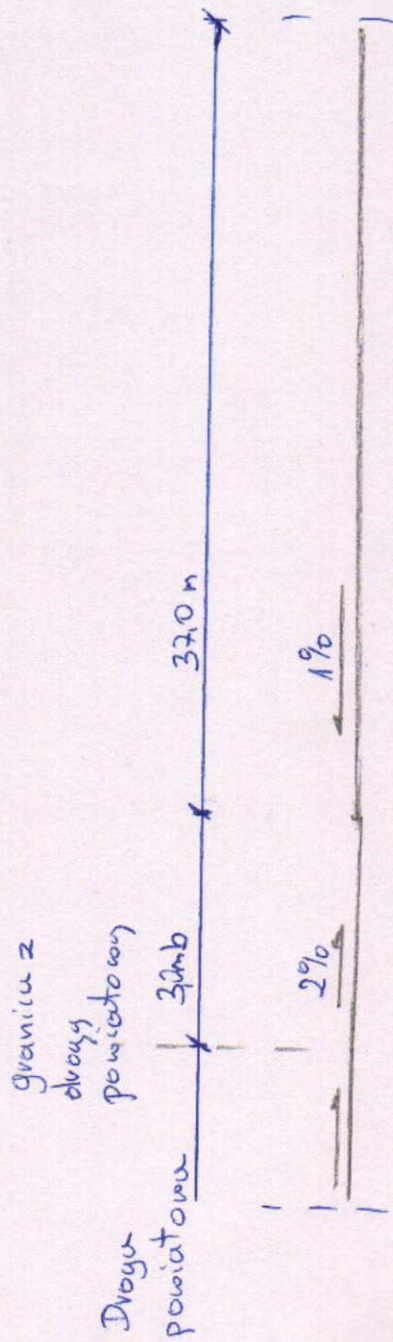

Profil poprzeczny skala 1:50
przekrój A-A

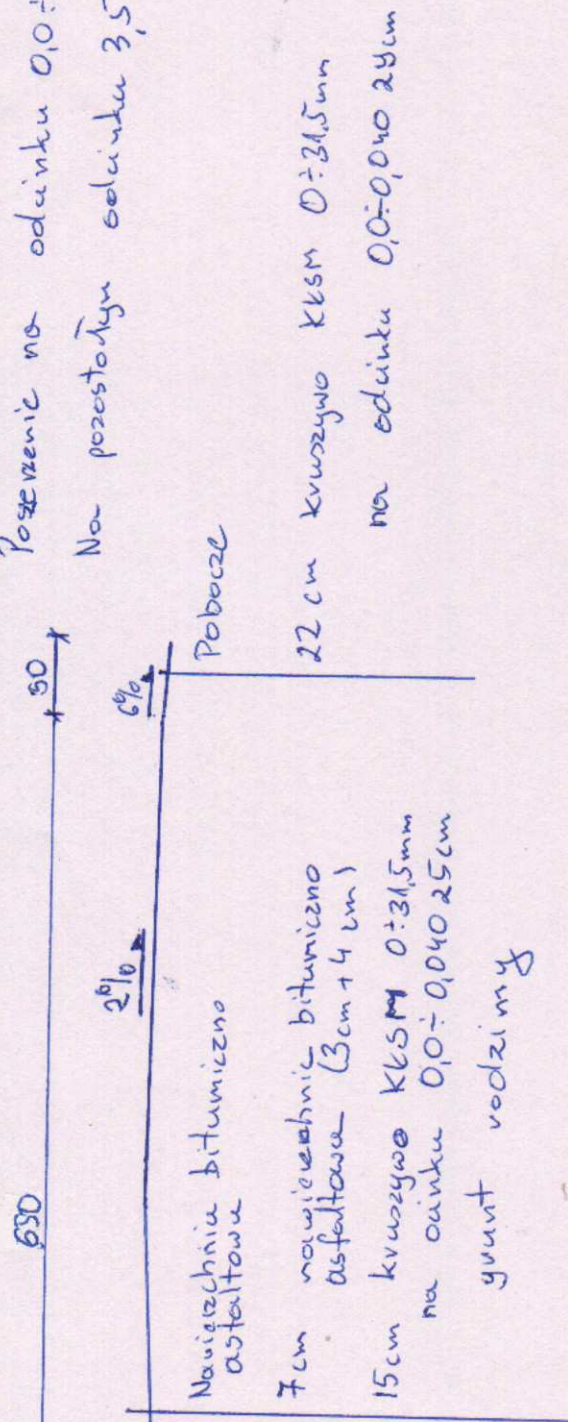

Poszerzenie na ośniku 0,0:0,040
Na pozostałym ośniku 3,5 mb