
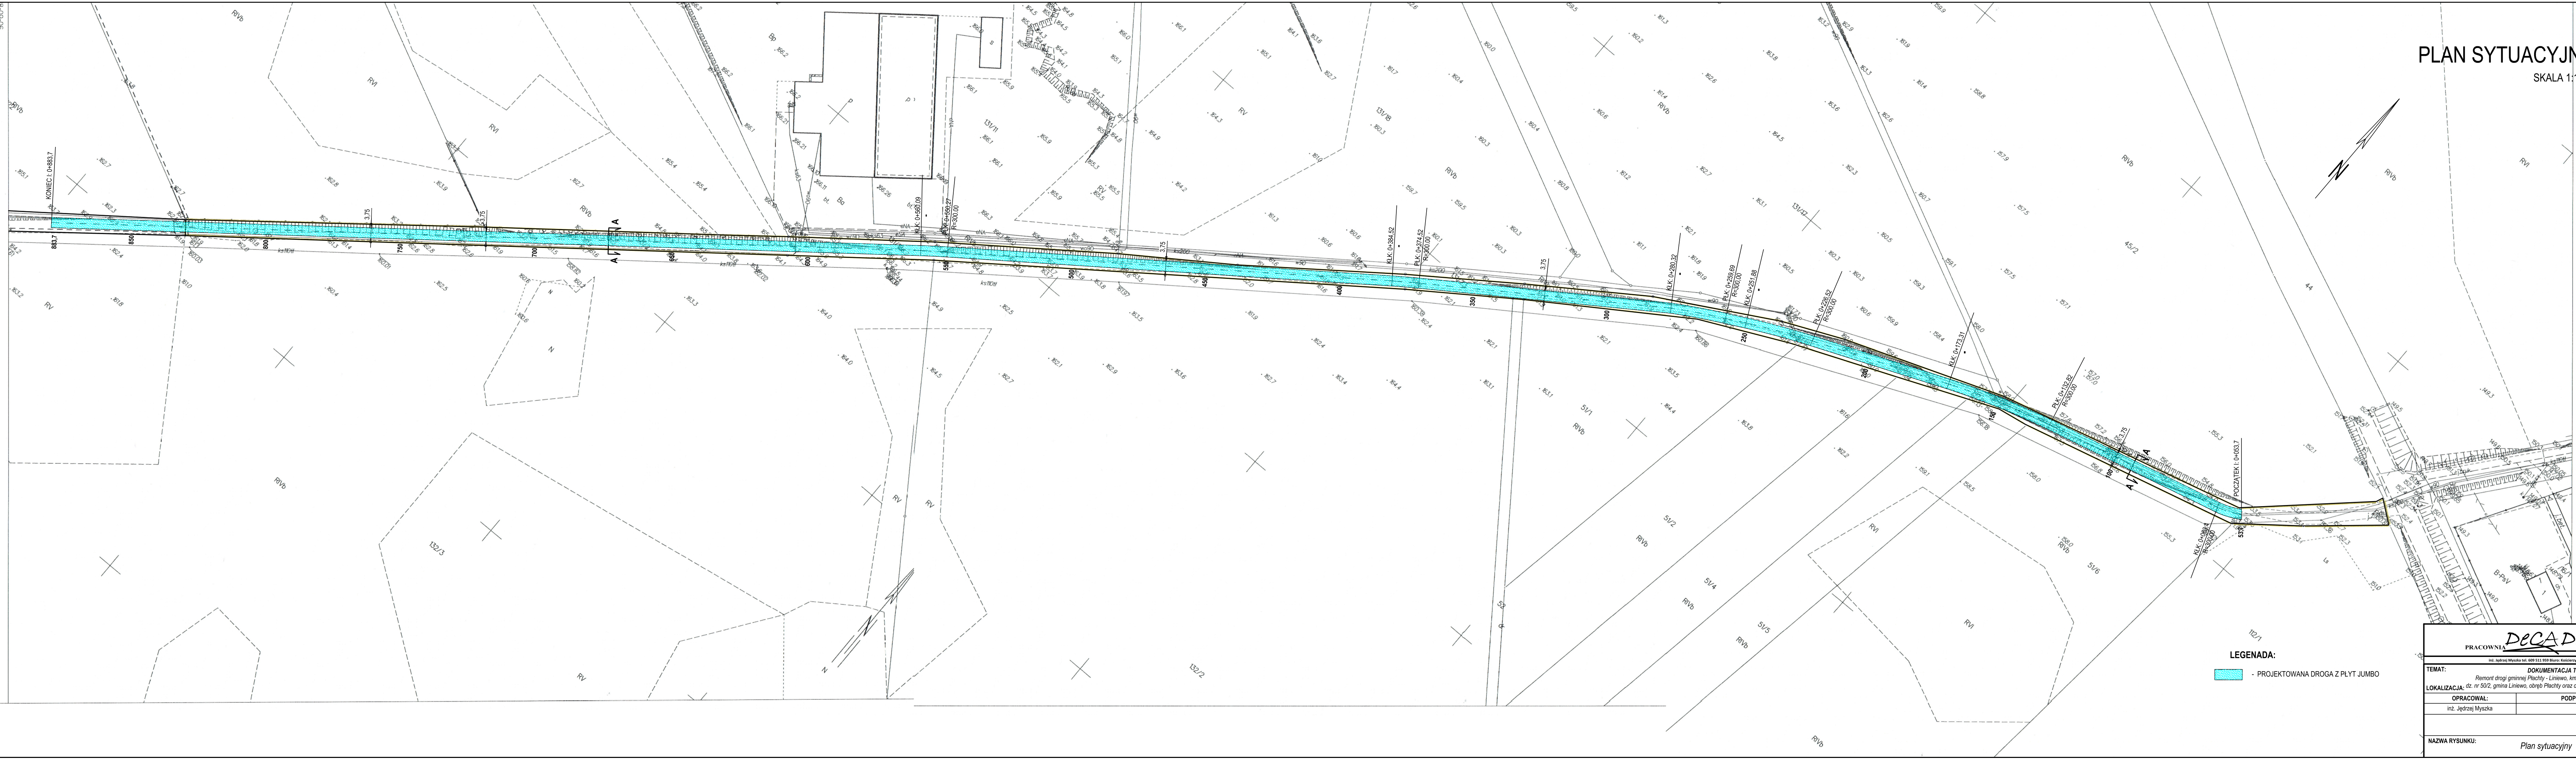


PLAN SYTUACYJNY

SKALA 1:1000

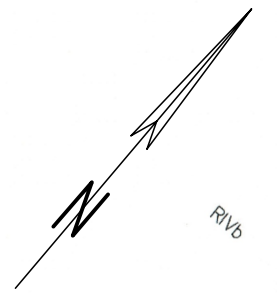

LEGENDA:  
 - PROJEKTOWANA DROGA Z PLYT JUMBO

<b>PRACOWNIA DEKADA PROJEKTOWA</b>	
<small>ul. Jędrzej Myszka 14, 609 511 959 Biuro, Koscierzyna ul. Wolna 14</small>	
<b>TEMAT:</b> DOKUMENTACJA TECHNICZNA <small>Remont drogi gminnej Płachty - Liniewo, km od 0+053,7 do 0+883,7, L= 830mb,</small>	
<b>LOKALIZACJA:</b> dz. nr 50/2, gmina Liniewo, obręb Płachty oraz dz. nr 723, gmina Liniewo, obręb Liniewo	
<b>OPRACOWAŁ:</b> inż. Jędrzej Myszka	<b>PODPIS:</b>
<b>NAZWA RYSUNKU:</b> Plan sytuacyjny	<b>SKALA:</b> 1:1000
	<b>DATA:</b> WRZESIEŃ 2018
	<b>RYS NR:</b> <b>A1</b>