


STAROSTWO POWIATOWE  
W KOŚCIERZYNI  
Wydział Geodezji  
i Gospodarki Nieruchomościami

MAPA DO CELÓW INFORMACYJNYCH  
SKALA 1:1000

Województwo: pomorskie  
Jednostka ewidencyjna: 220605-2, Liniowo  
Obręb: 0004, Iłownica, 0011, Wysin  
Działka: 220605-2, Liniowo, 0004, Iłownica 234, 0011, Wysin 259/2

Arkusz 6

Plan arkusza 5

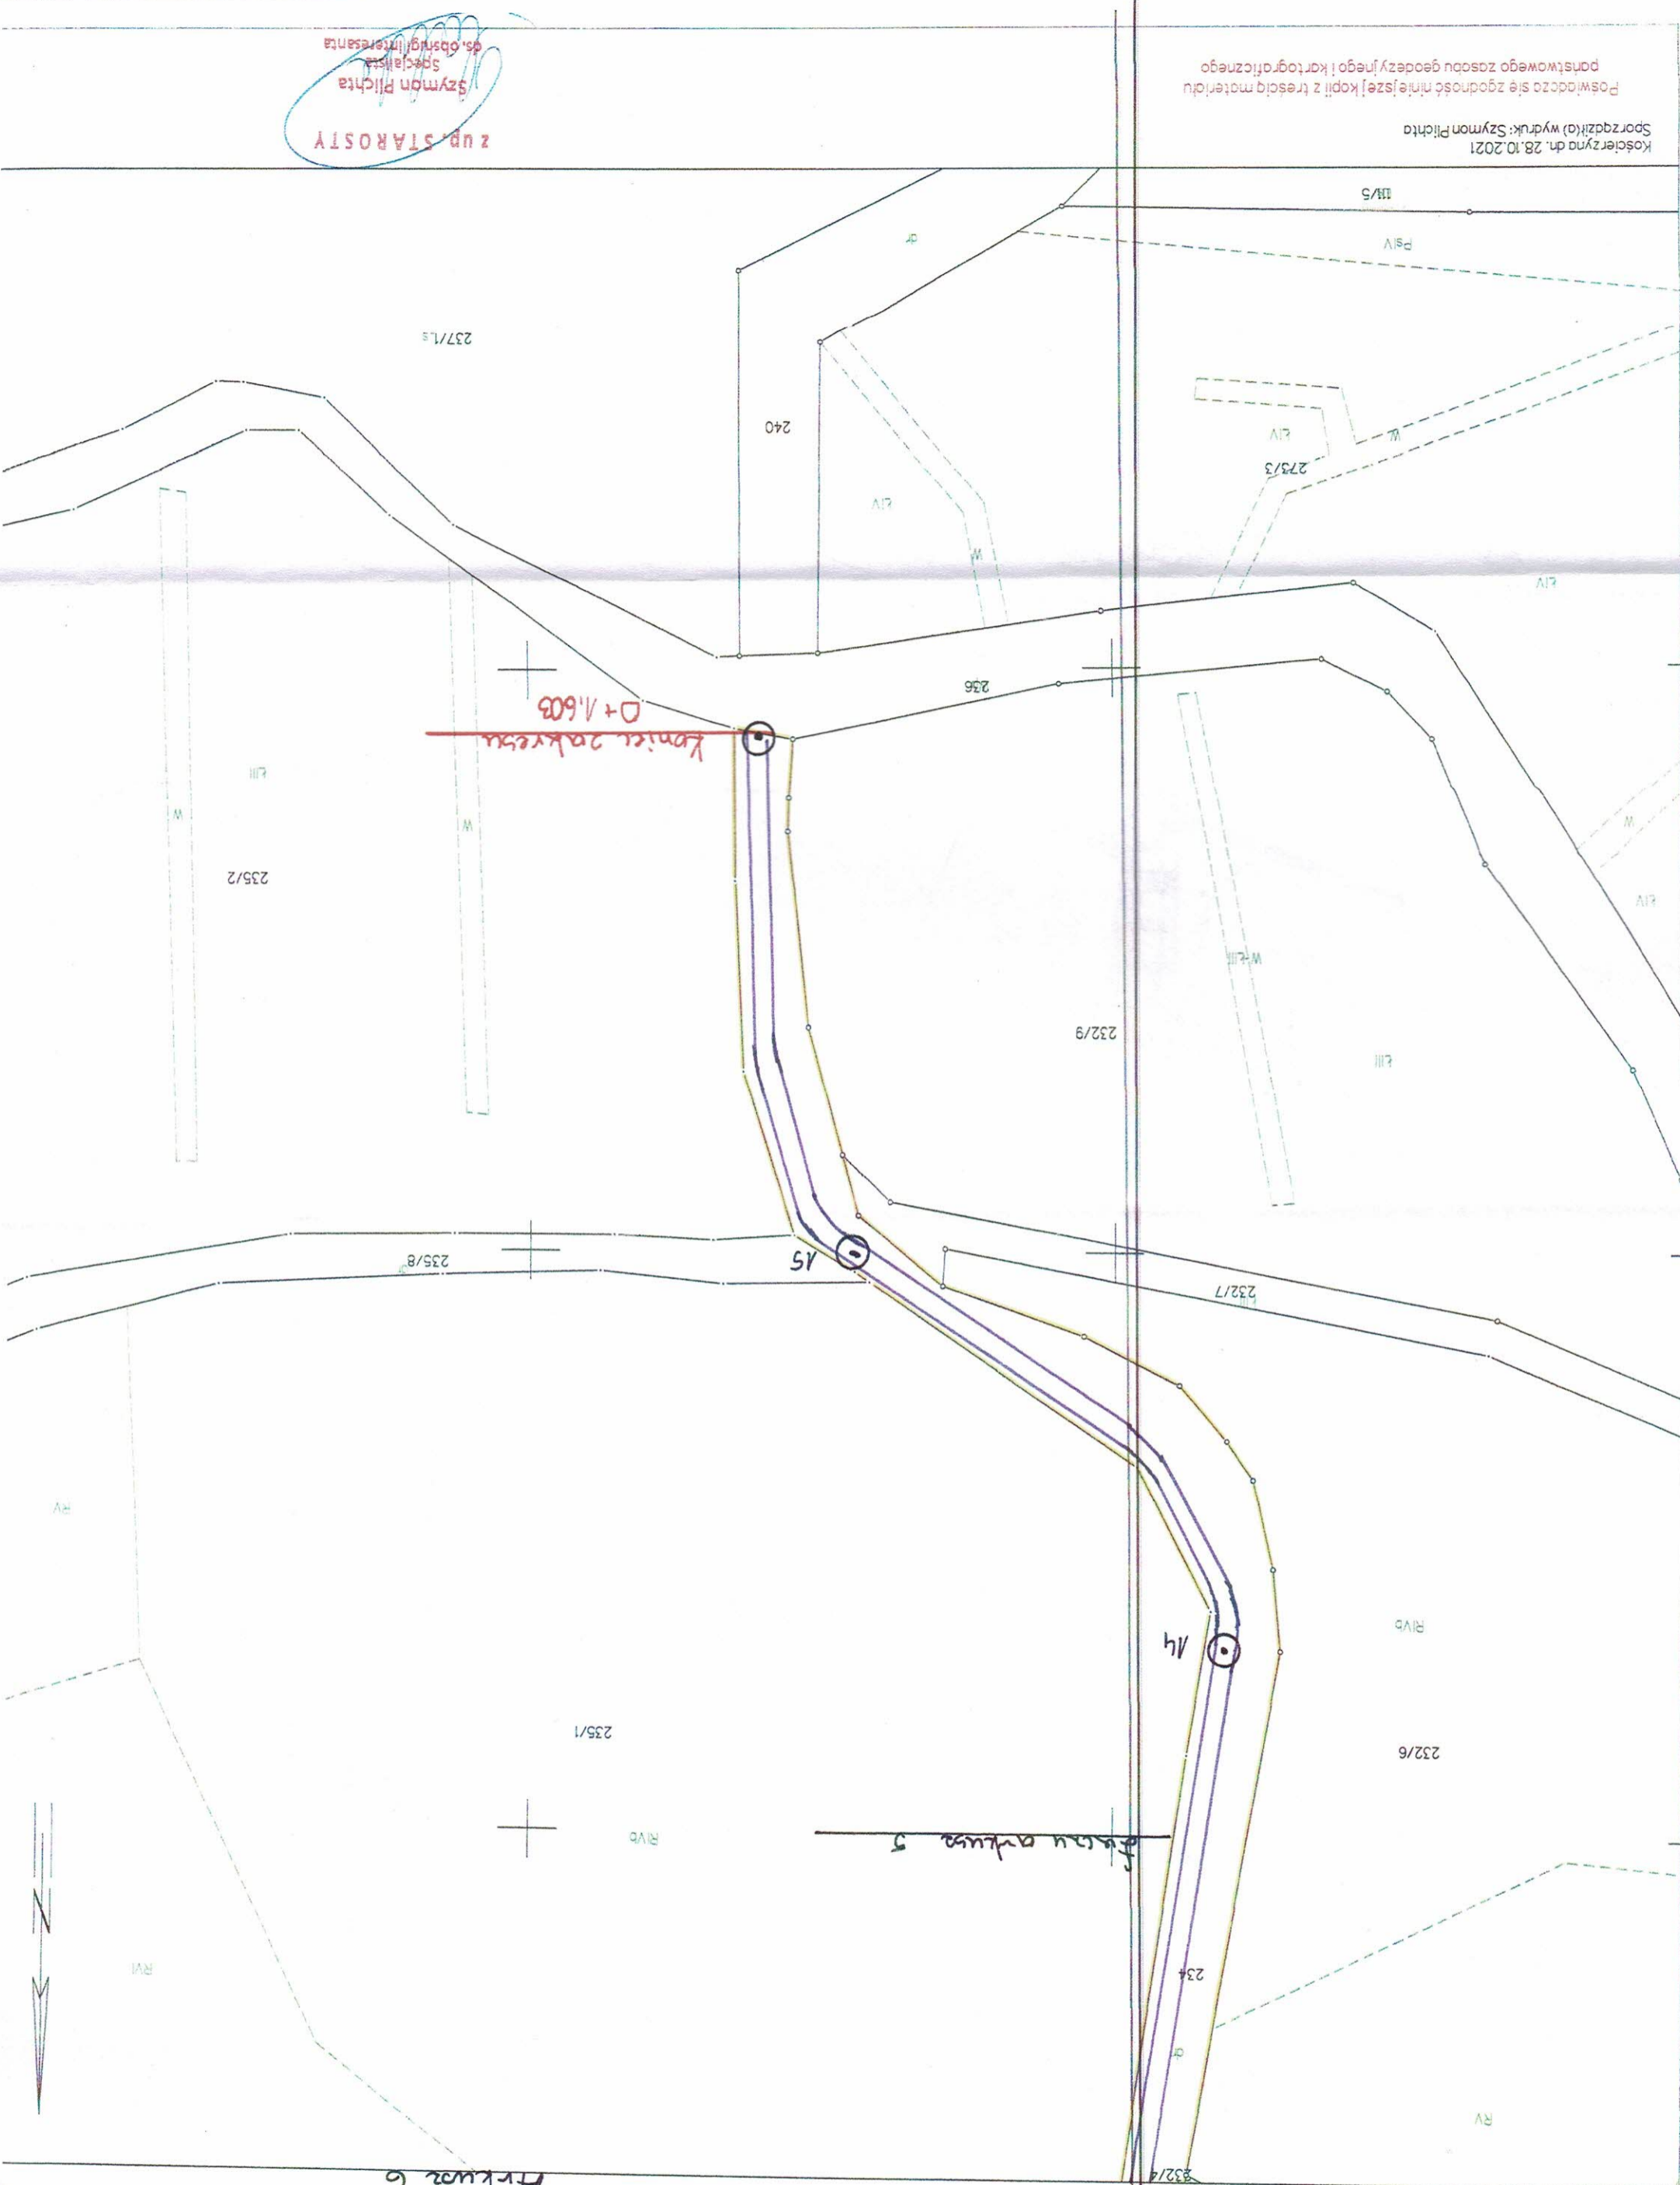

z up. STAROSTY  
Szymon Plichta  
Specjalista ds. obsługi interesanta

Kościerzyna dn. 28.10.2021  
Sporządził(a) wydruk: Szymon Plichta  
Pozwada się zgodność niniejszej kopii z treścią materiału państwowego zasobu geodezyjnego i kartograficznego