


MAPA DO CELÓW INFORMACYJNYCH  
SKALA 1:1000

Avkusz 1

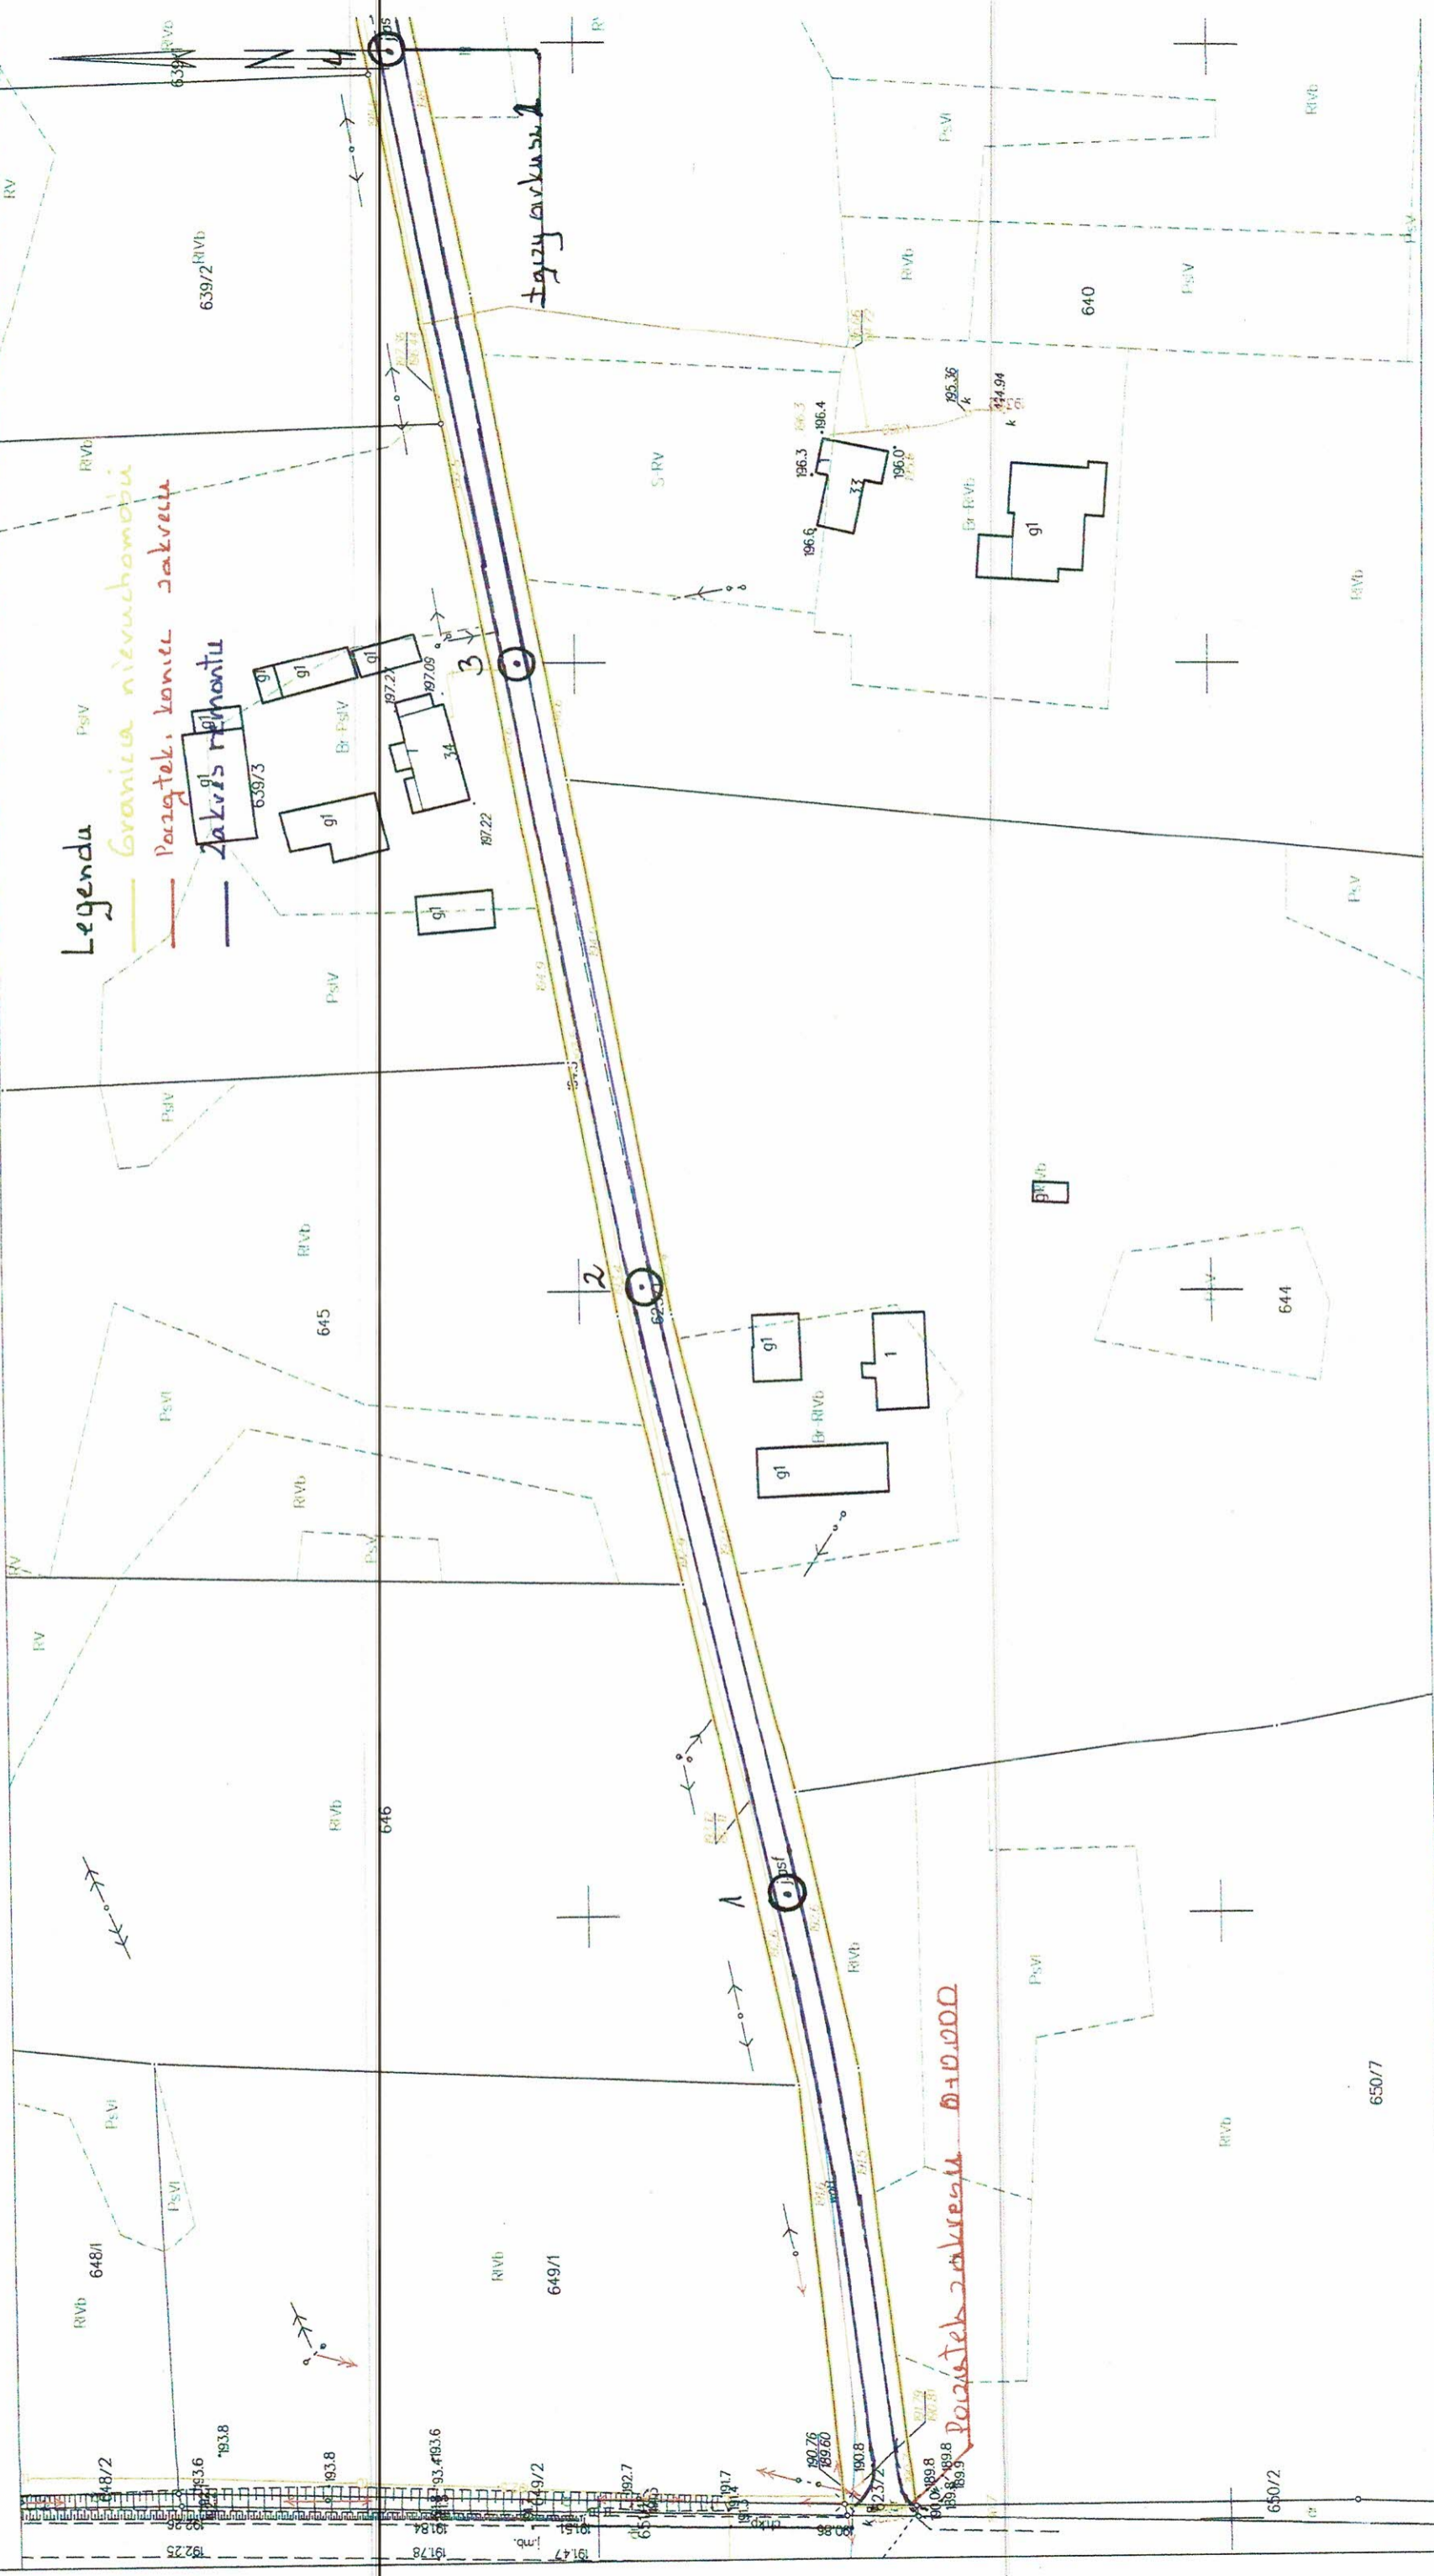

Legenda

Grenicja nieruchomości  
Parceltek, koniec zakresu  
Zakres remontu

Avkusz 1

Parceltek zakresu 0+10.1000

z up. STAROSTY

Szymon Plichta  
Specjalista ds. Obsługi Interesanta

Kościerzyna dn. 03.11.2021  
Sporządził(ł) wydruk: Szymon Plichta


Powinno być zgodność z treścią materiału  
państwowego zarobku geodezyjnego i kartograficznego



STAROSTWO POWIATOWE  
W KOŚCIERZYNI  
Wydział Geodezji  
i Gospodarki Nieruchomościami

MAPA DO CELÓW INFORMACYJNYCH  
SKALA 1:1000

Arkusz 2

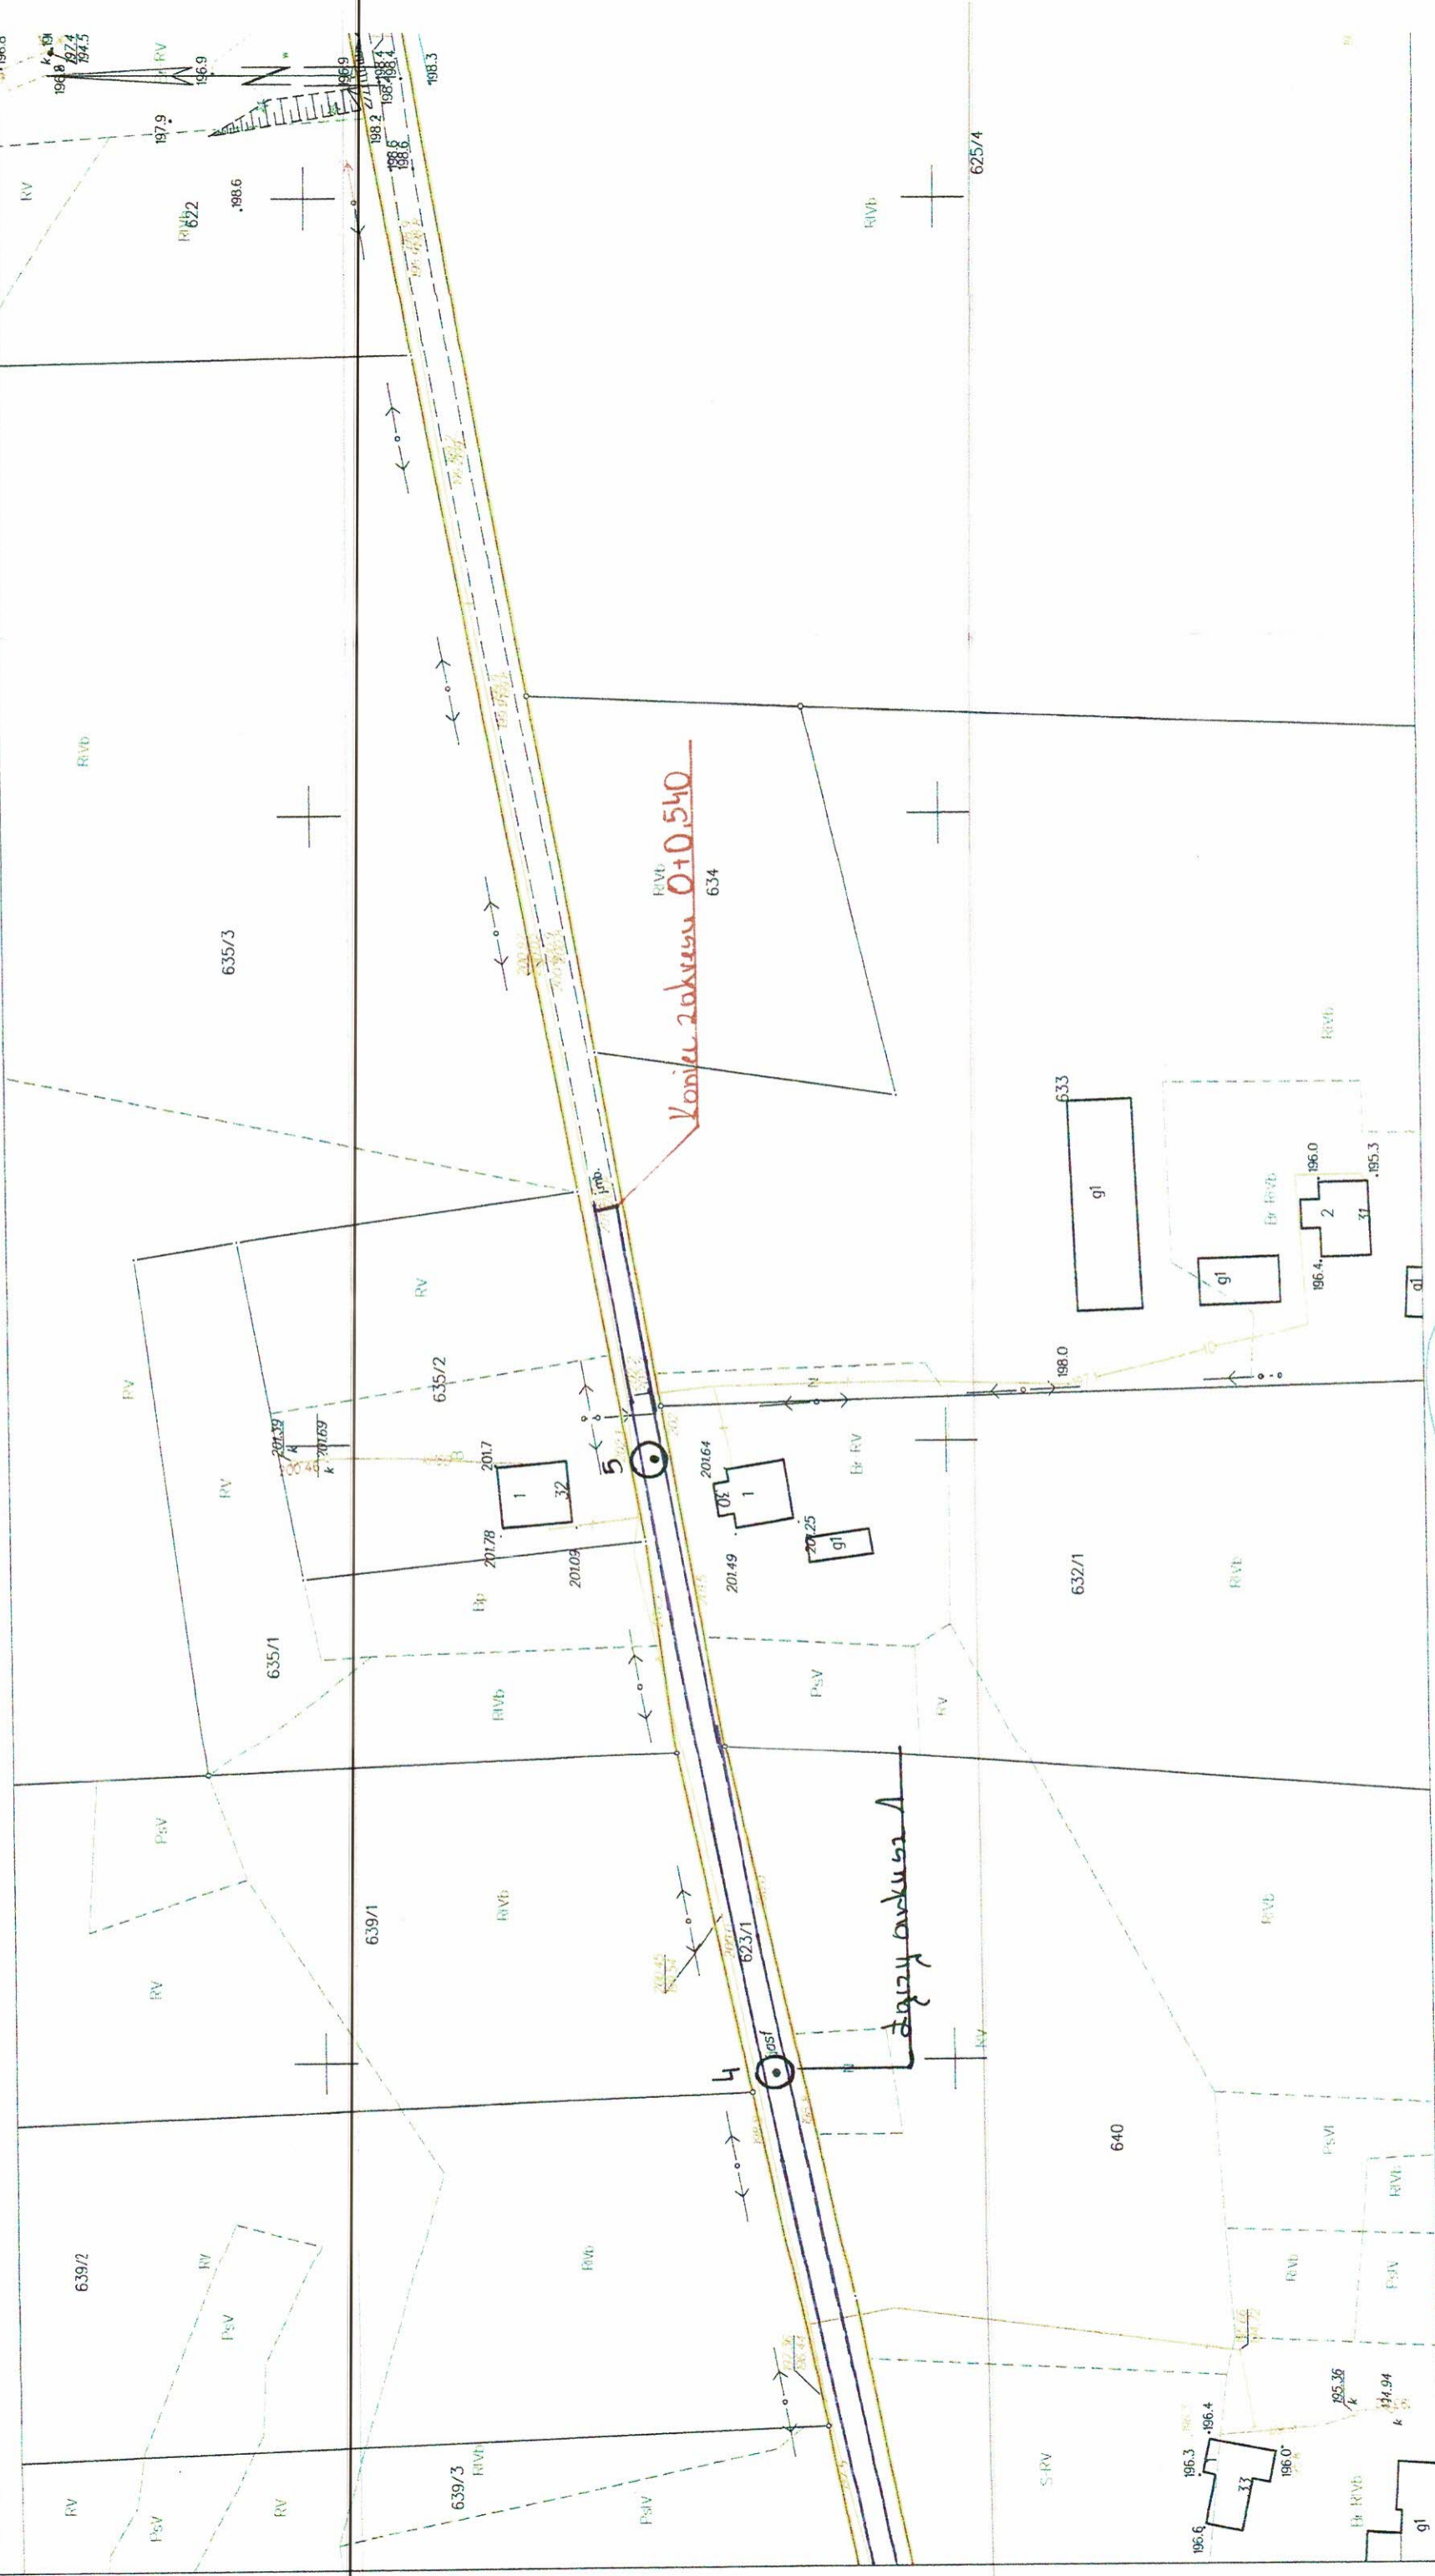

z up. STAROSTY  
Szymon Plichta  
Specjalista  
ds. Asystent Informatyka

Posiadać do się zgodność niniejszej kopii z treścią materiału  
państwowego zasobu geodezyjnego i kartograficznego