

MAPA DO CELÓW INFORMACYJNYCH
SKALA 1:1000


Arkusz 1

Legenda

- Granica działki
- Początek, koniec opracowania
- 8/1 — Zakres remontu nawierzchni


faczu arkusza 2

Początek zakresu 8/1

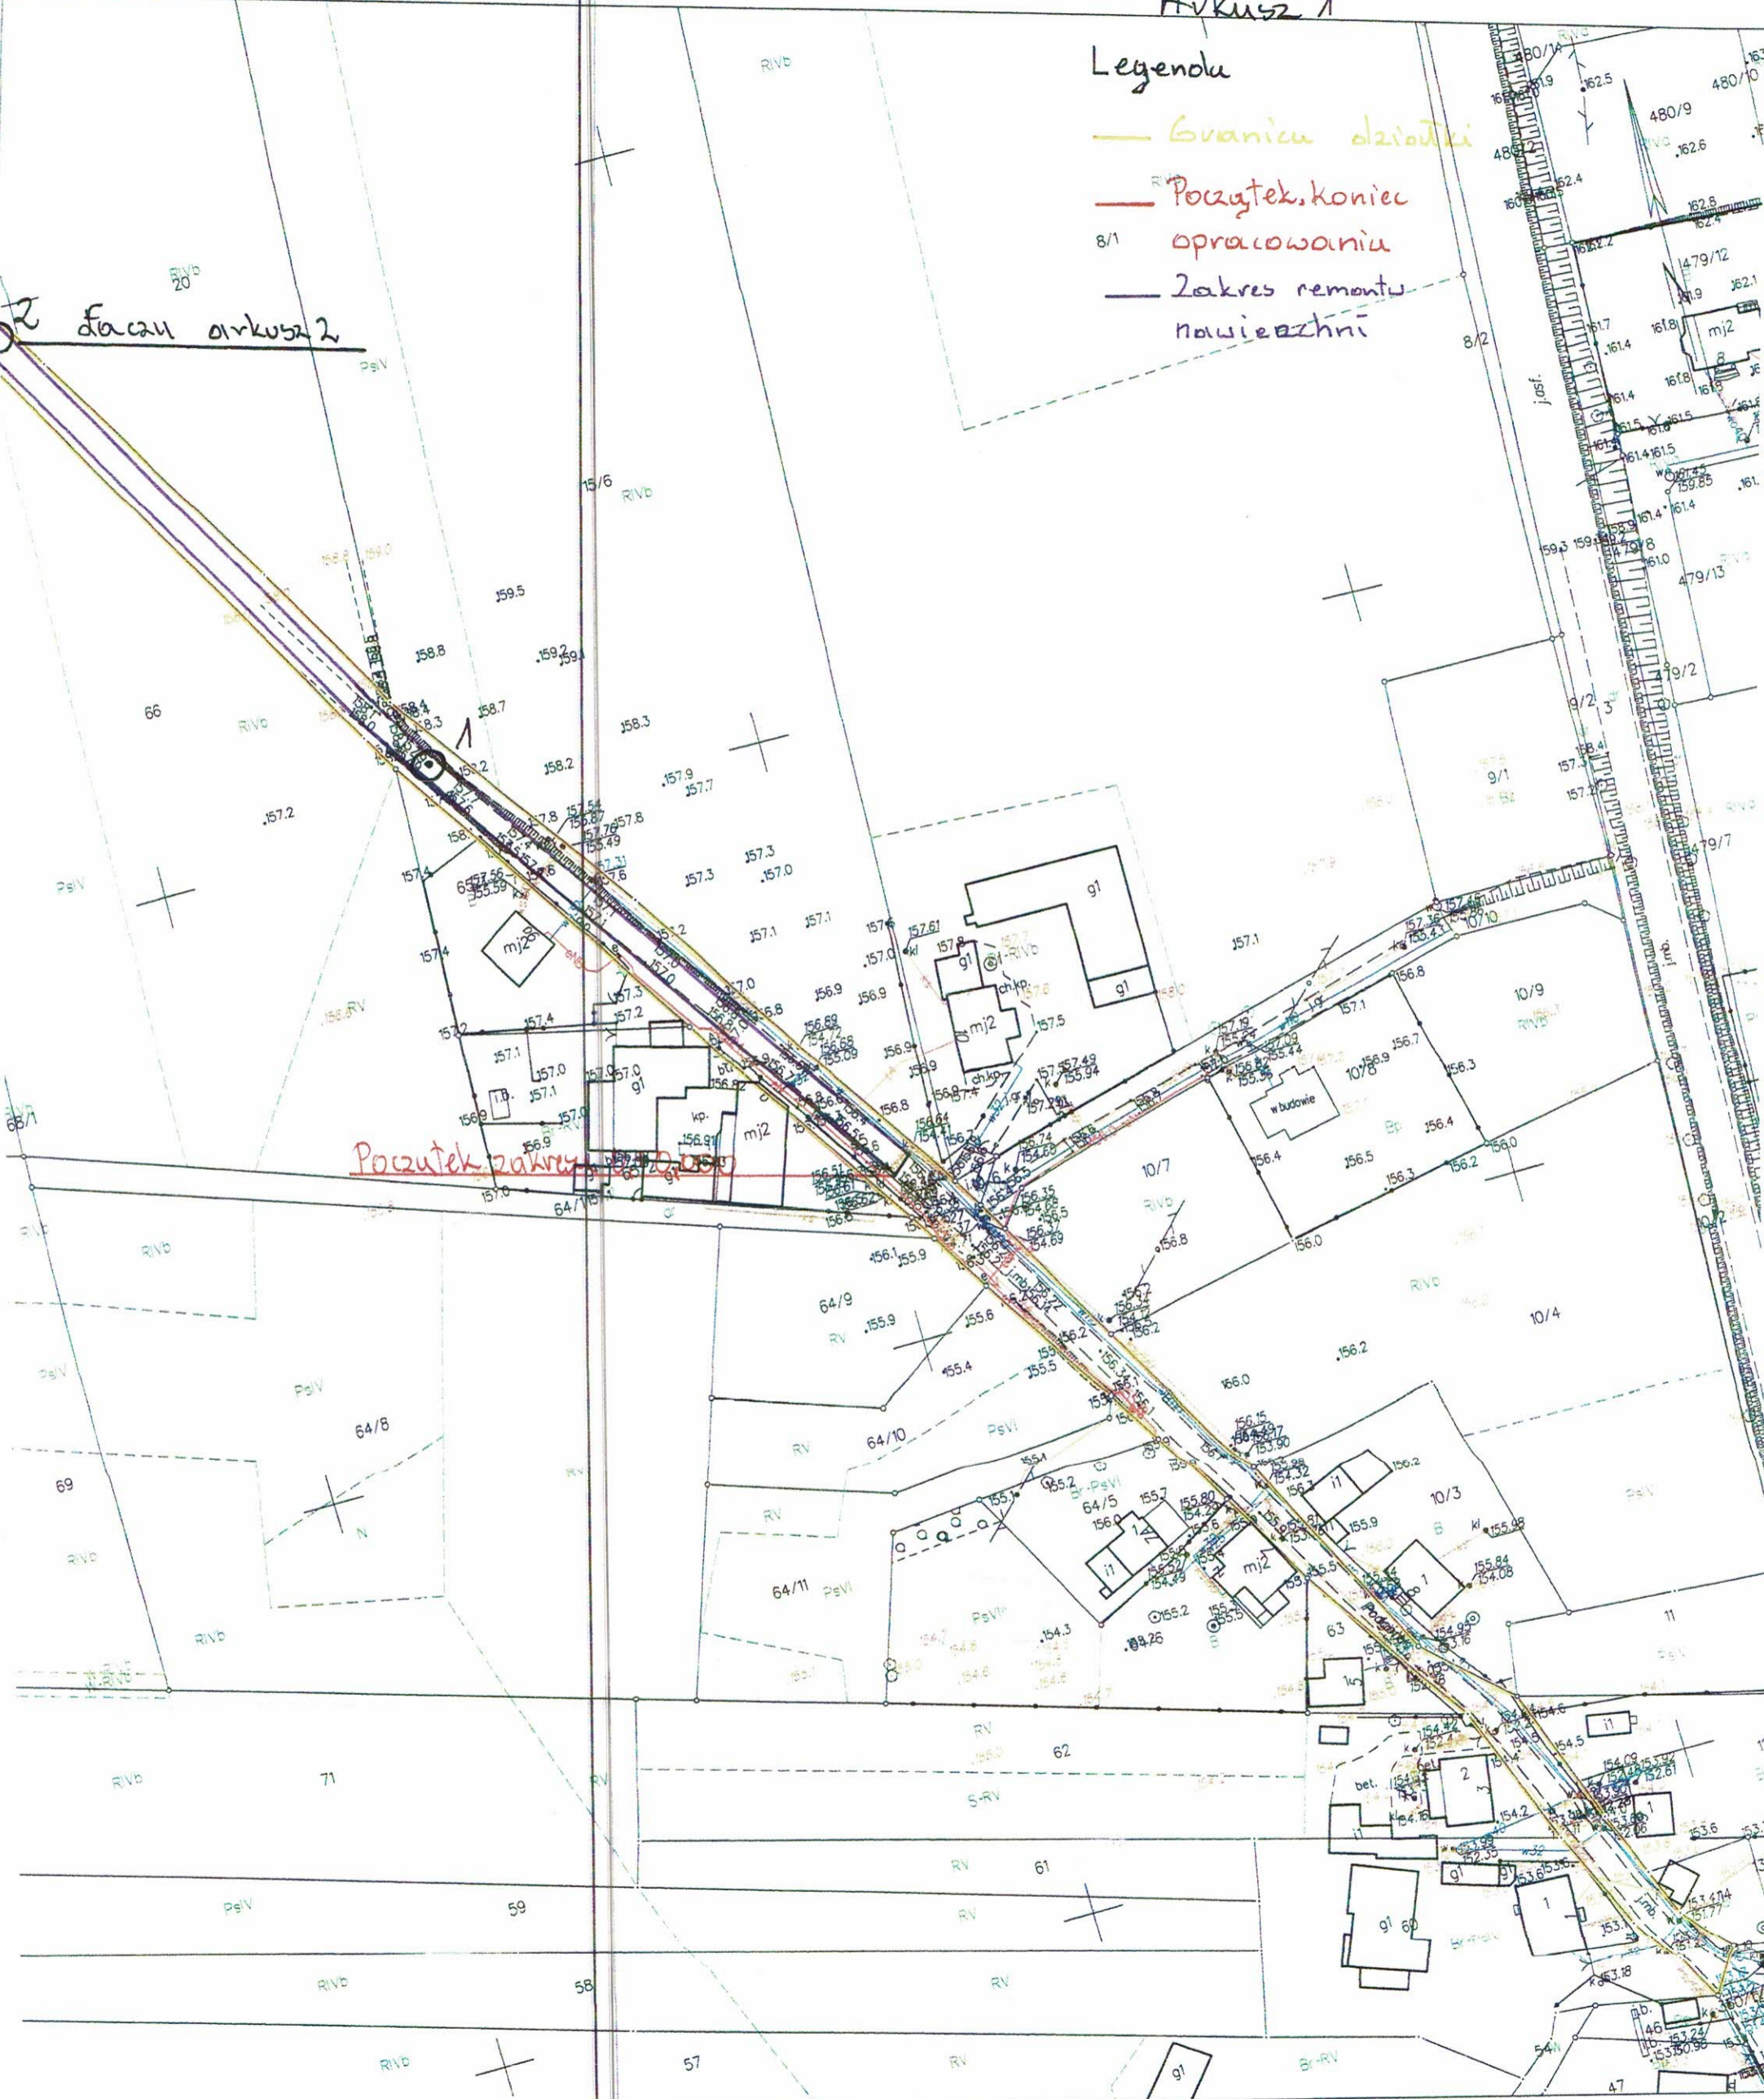

MAPA DO CELÓW INFORMACYJNYCH
SKALA 1:1000

Arkusze 2

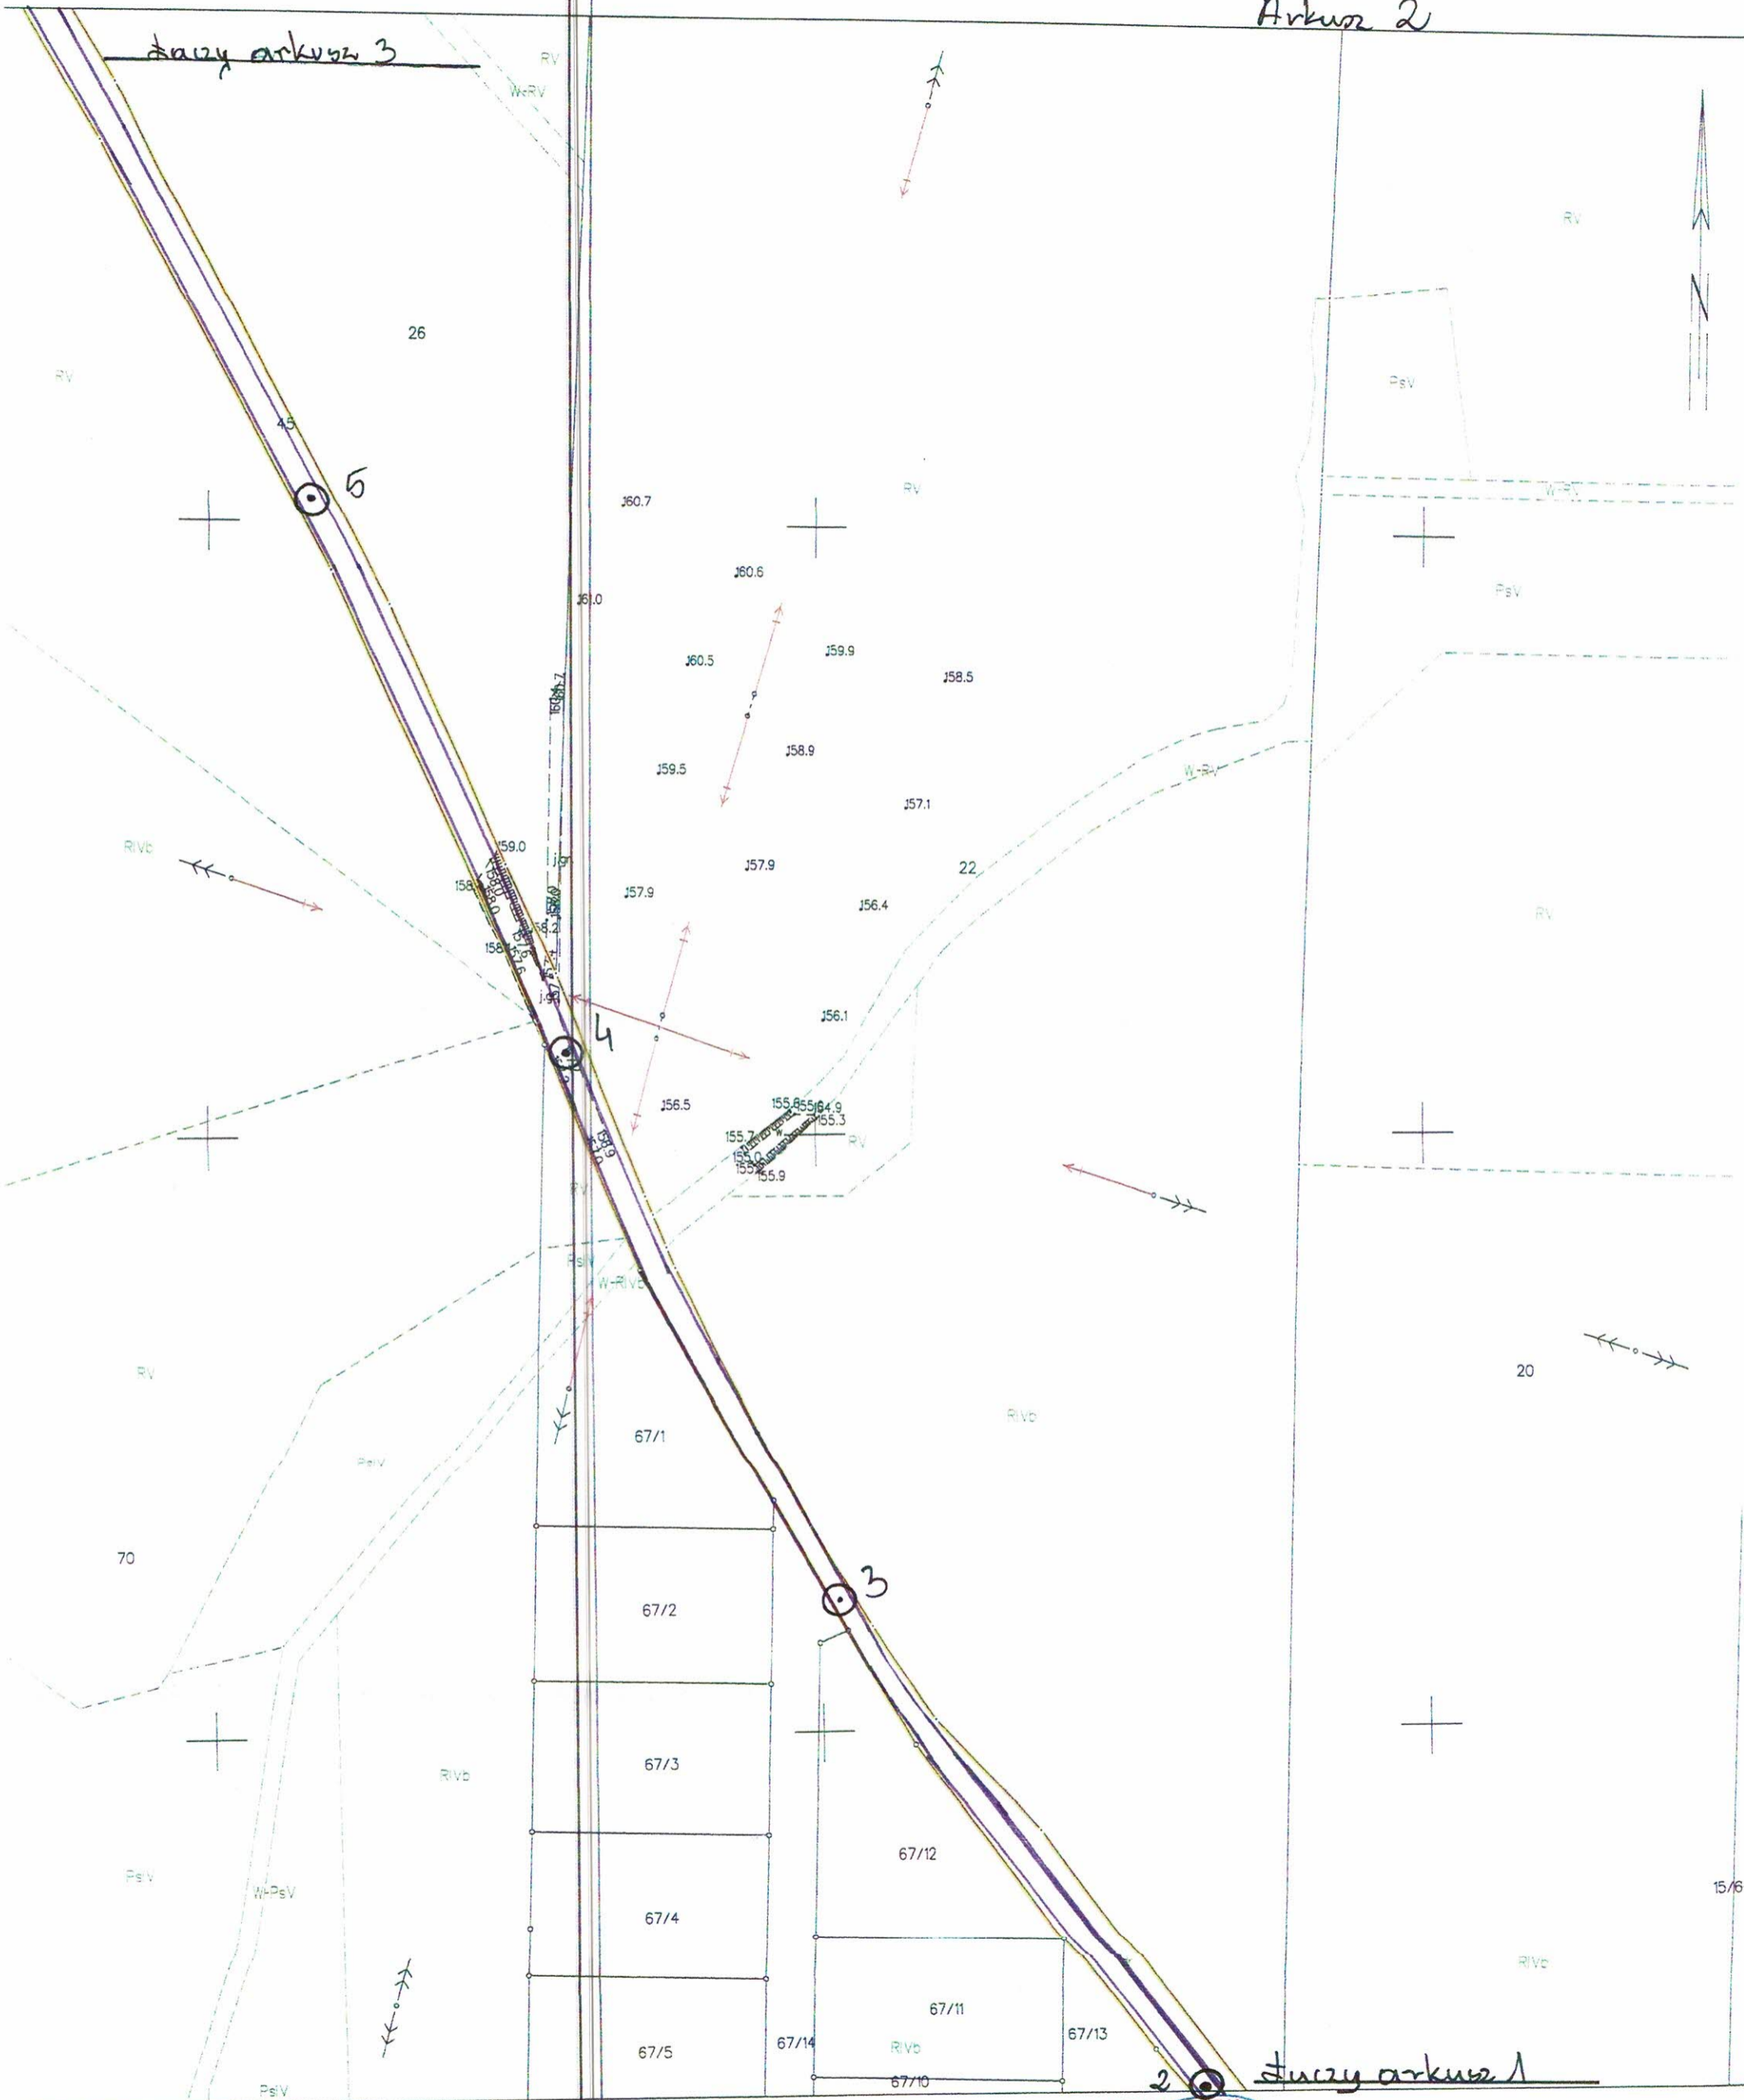

MAPA DO CELÓW INFORMACYJNYCH
SKALA 1:1000

Arkusze 3



Kościerzyna dn. 28.10.2021
Sporządził(wy)druk: Szymon Plichta

Poświadczam zgodność niniejszej kopii z treścią materiału państwowego zasobu geodezyjnego i kartograficznego


z up. STAROSTY

Szymon Plichta
Specjalista ds. obsługi interesanta

STAROSTWO POWIATOWE
W KOŚCIERZYNI
Wydział Geodezji
i Gospodarki Nieruchomościami

MAPA DO CELÓW INFORMACYJNYCH
SKALA 1:1000

Arkusze 4

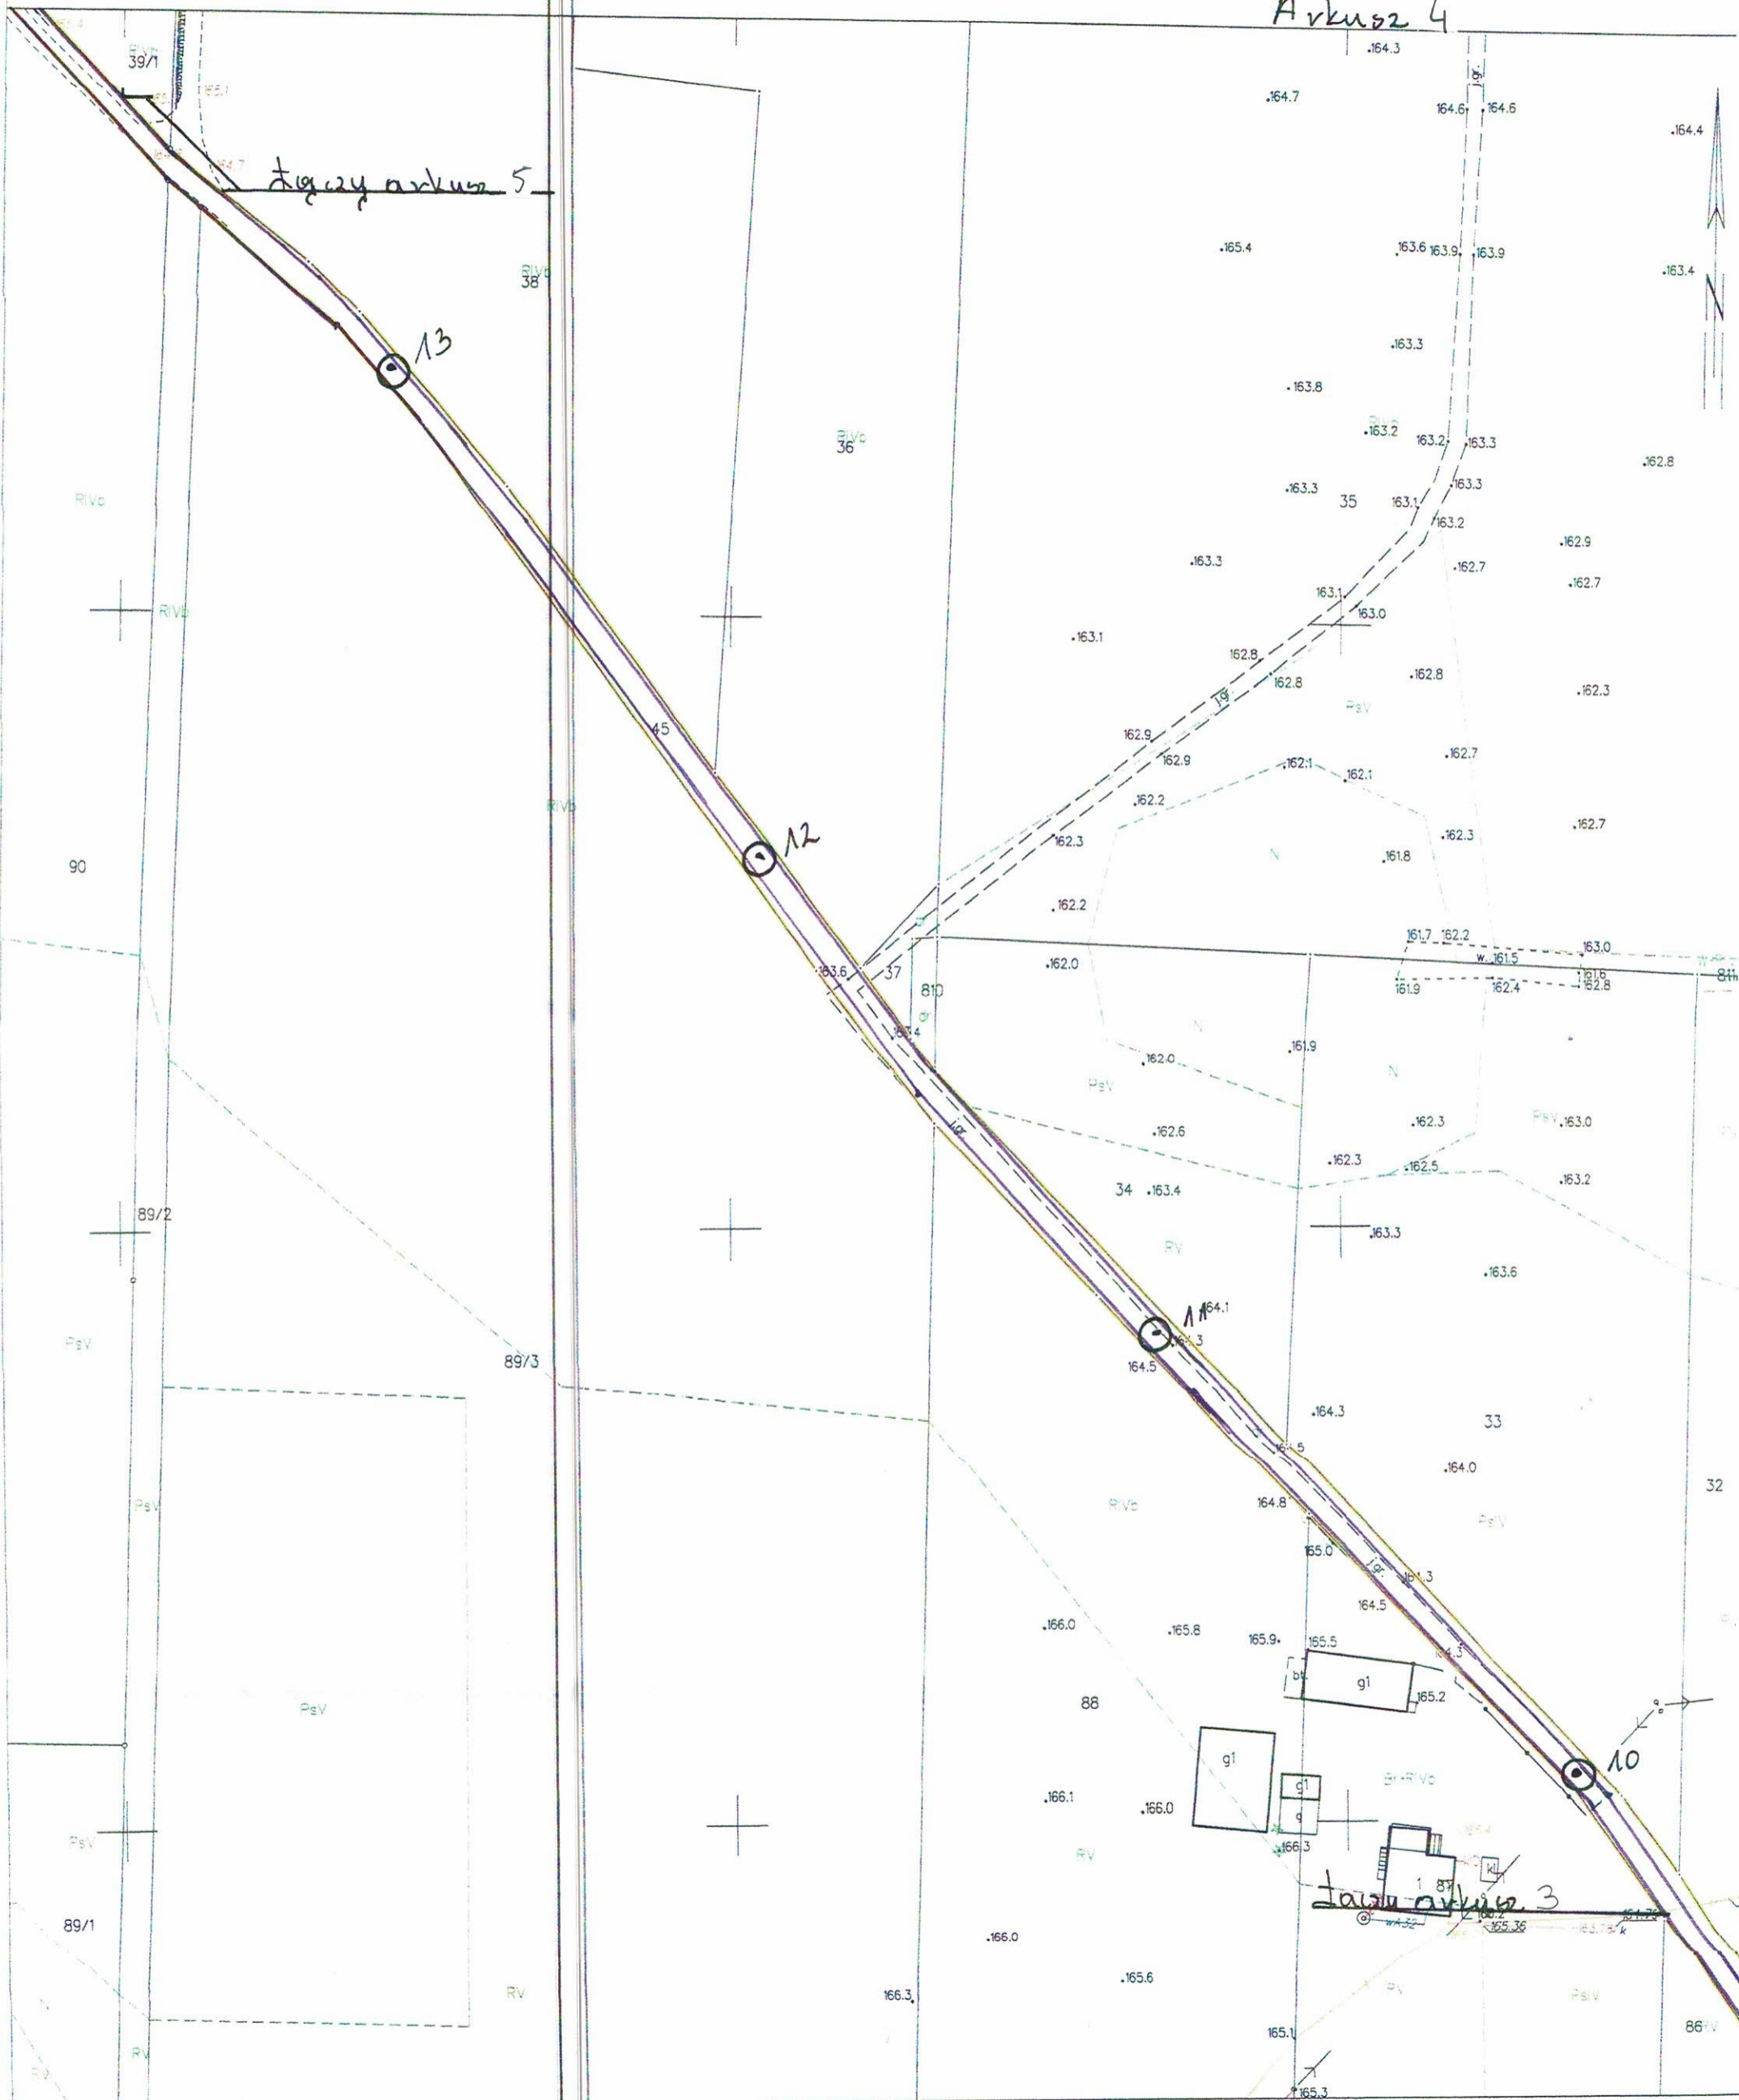

tytuł arkusza 5

tytuł arkusza 3

Kościerzyna dn. 28.10.2021
Sporządził(a) wydruk: Szymon Plichta

Poświadczam zgodność niniejszej kopii z treścią materiału państwowego zasobu geodezyjnego i kartograficznego

z up. STAROSTY

Szymon Plichta
Specjalista ds. obsługi interesanta

MAPA DO CELÓW INFORMACYJNYCH
SKALA 1:1000

Arkusz 5



Kościerzyna dn. 28.10.2021
Sporządził(a) wydruk: Szymon Plichta

Poświadczam zgodność niniejszej kopii z treścią materiału państwowego zasobu geodezyjnego i kartograficznego

z up. STAROSTY
Szymon Plichta
Specjalista ds. obsługi Interesanta

MAPA DO CELÓW INFORMACYJNYCH
SKALA 1:1000

Arkusz 6

