


STAROSTWO POWIATOWE
W KOŚCIERZYŃCE
Wydział Geodezji
i Gospodarki Nieruchomościami

MAPA DO CELÓW INFORMACYJNYCH
SKALA 1:1000

Arkusz 1

Legenda


- Granica działki
- Początek, koniec zakresu
- Zakres remontu nawierzchni

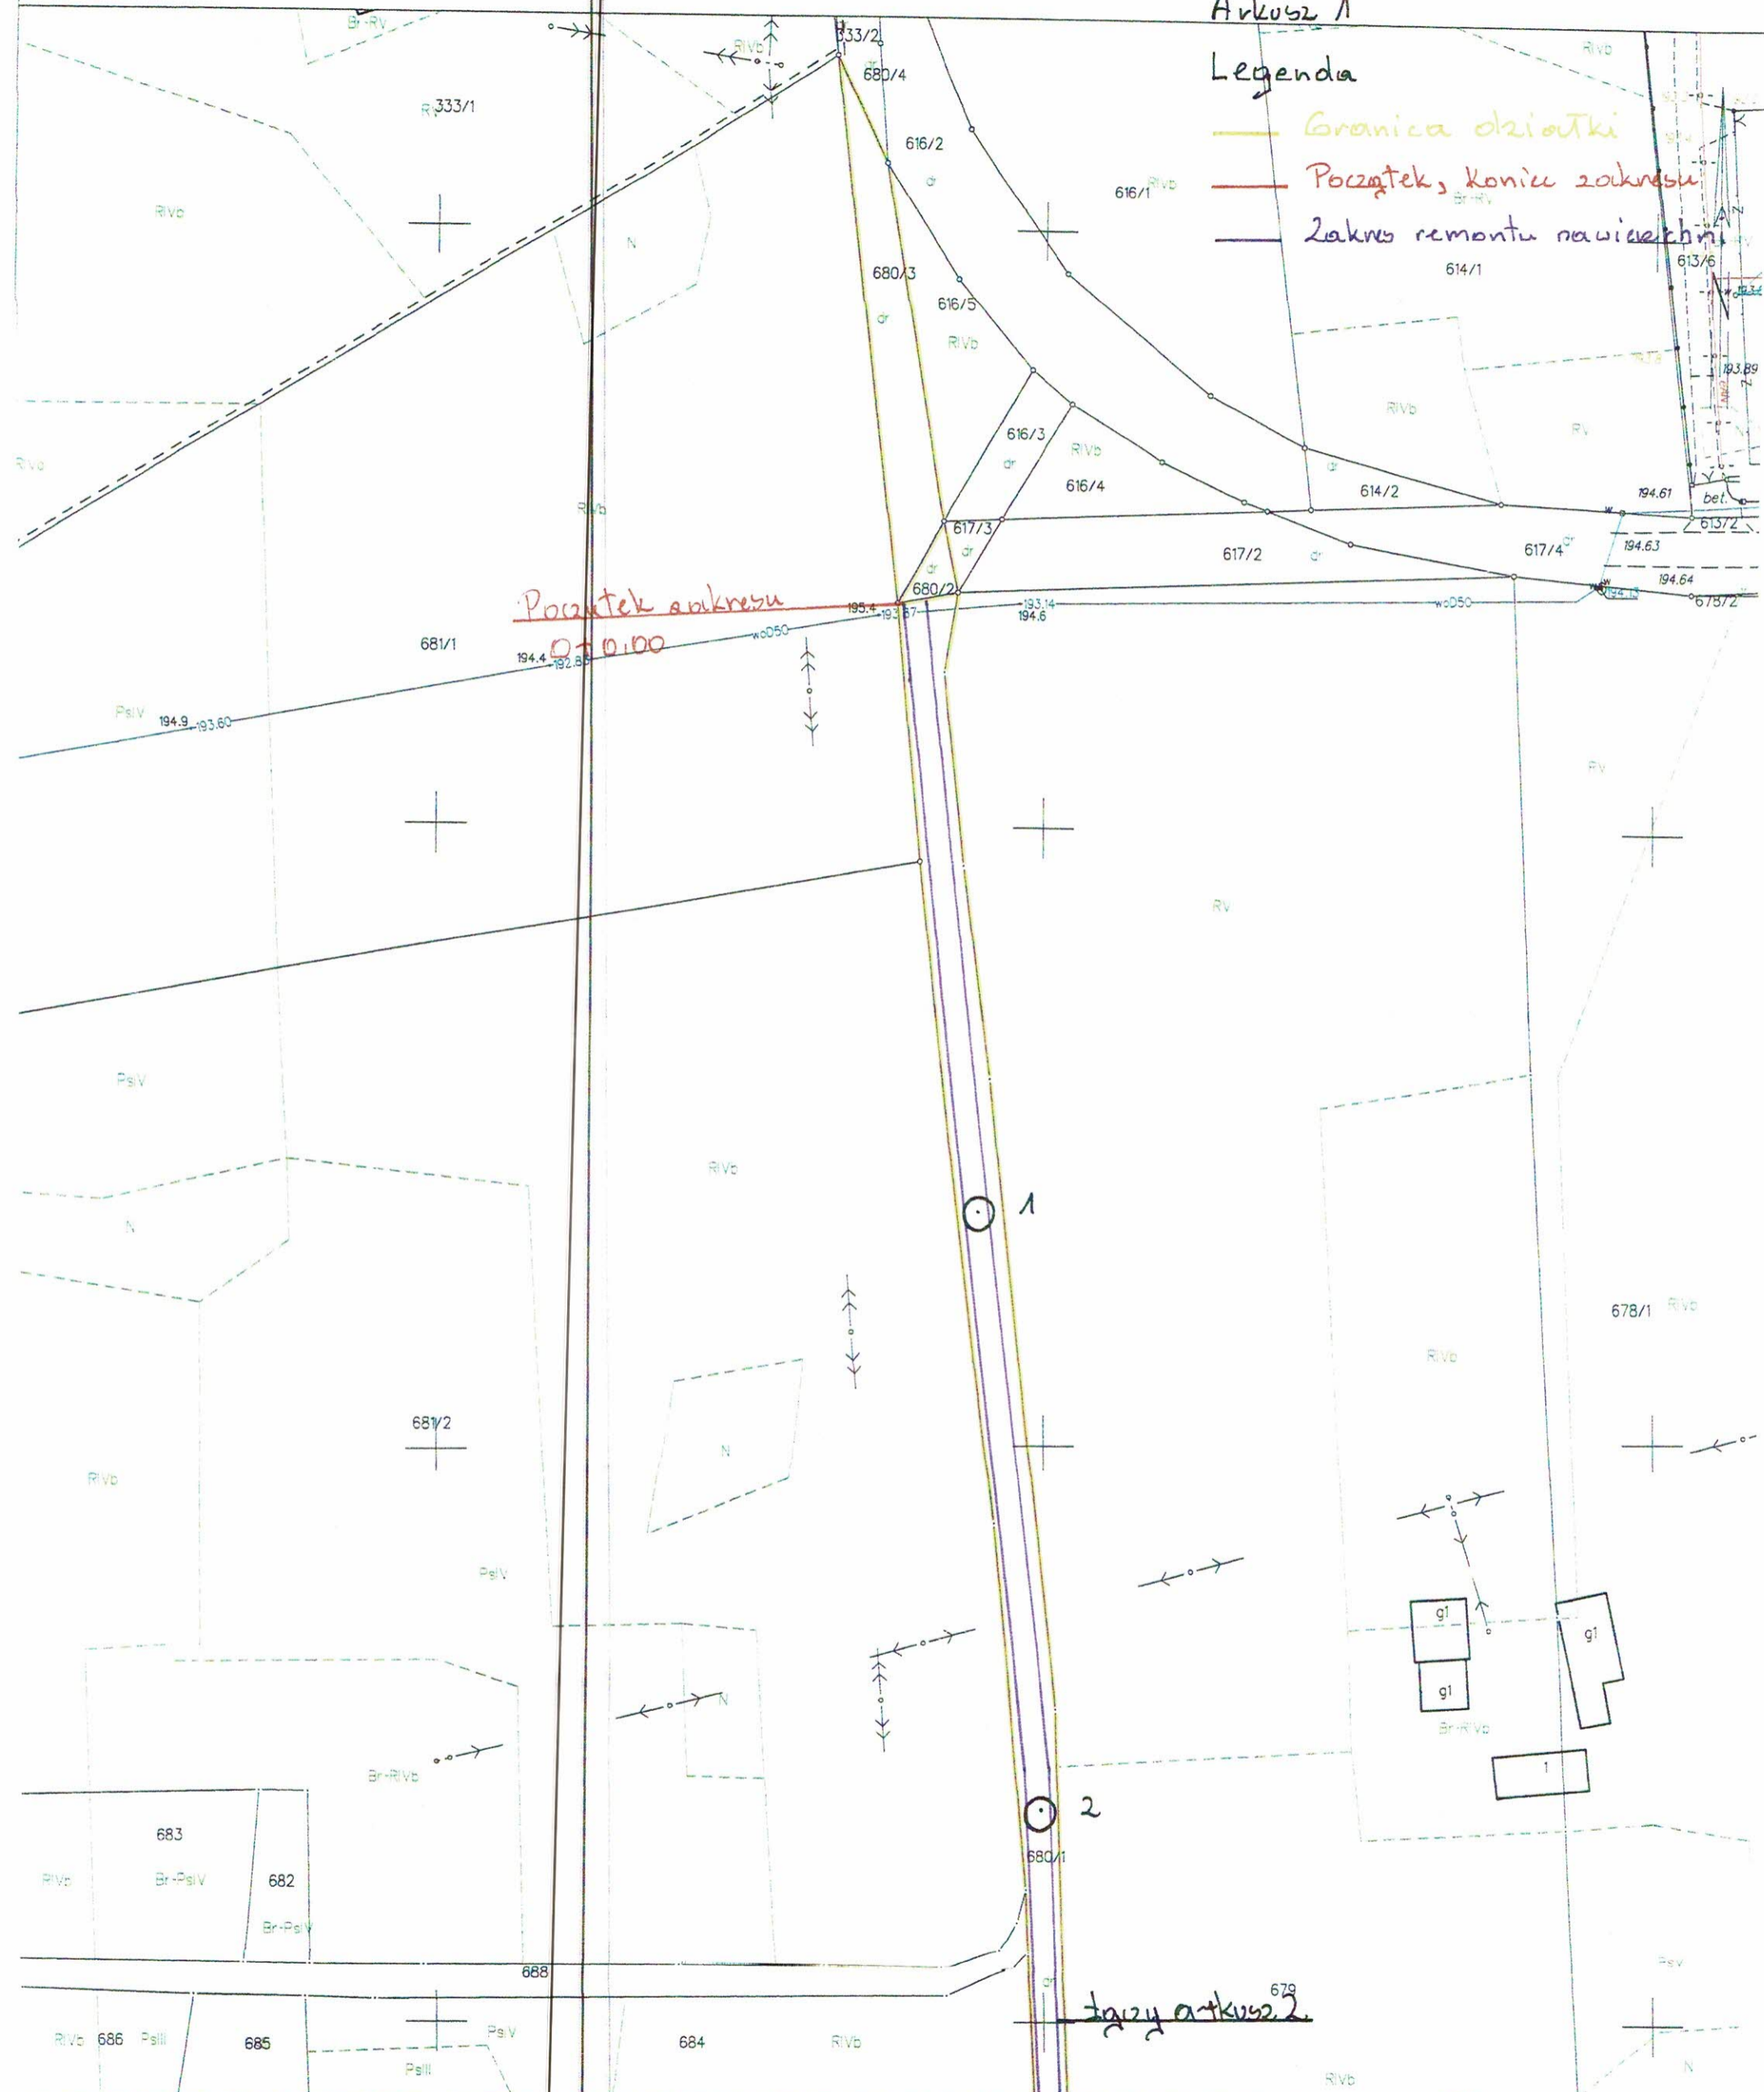

Kościerzyna dn. 28.10.2021
Sporządził(a) wydruk: Szymon Plichta

Poświadczam zgodność niniejszej kopii z treścią materiału państwowego zasobu geodezyjnego i kartograficznego

z up. STAROSTY
Szymon Plichta
Specjalista ds. obsługa nieruchomości

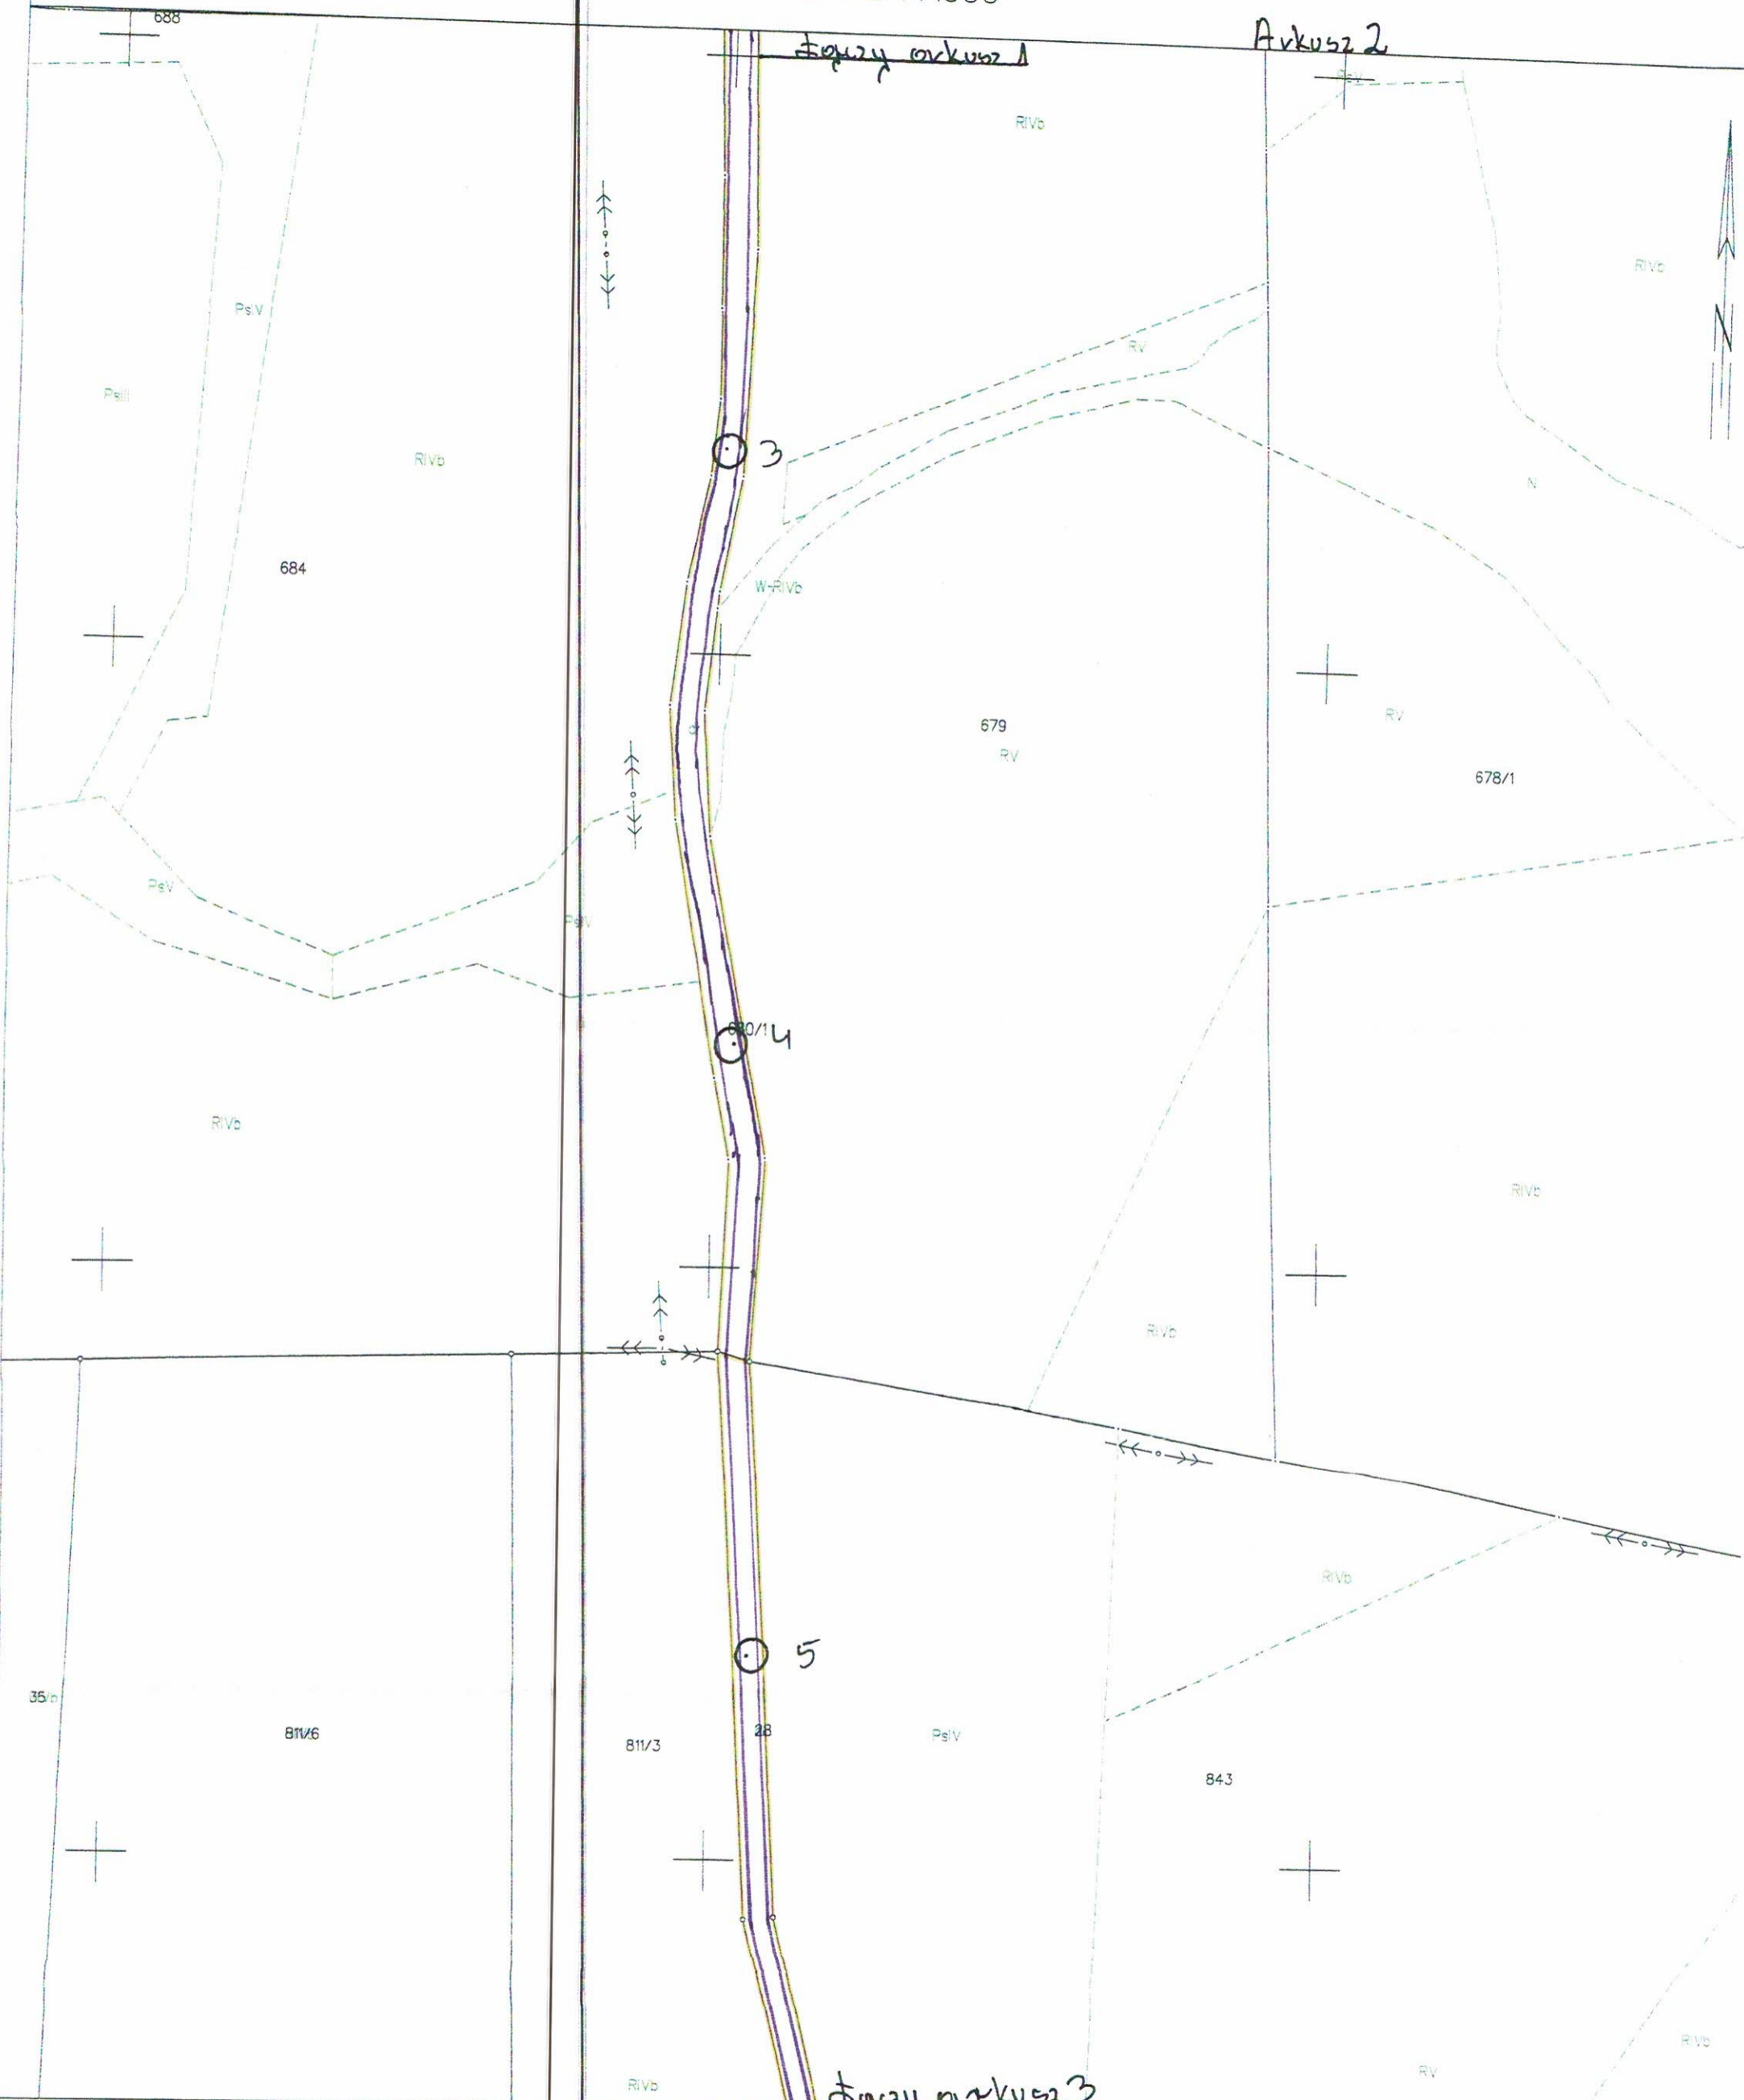

Kościerzyna dn. 28.10.2021
Sporządził(a) wydruk: Szymon Plichta

Poświadczam zgodność niniejszej kopii z treścią materiału
państwowego zasobu geodezyjnego i kartograficznego


Z up. STAROSTY

Szymon Plichta
Specjalista ds. obsługi interesanta

MAPA DO CELÓW INFORMACYJNYCH
SKALA 1:1000

Arkusze 2

Arkusze 3

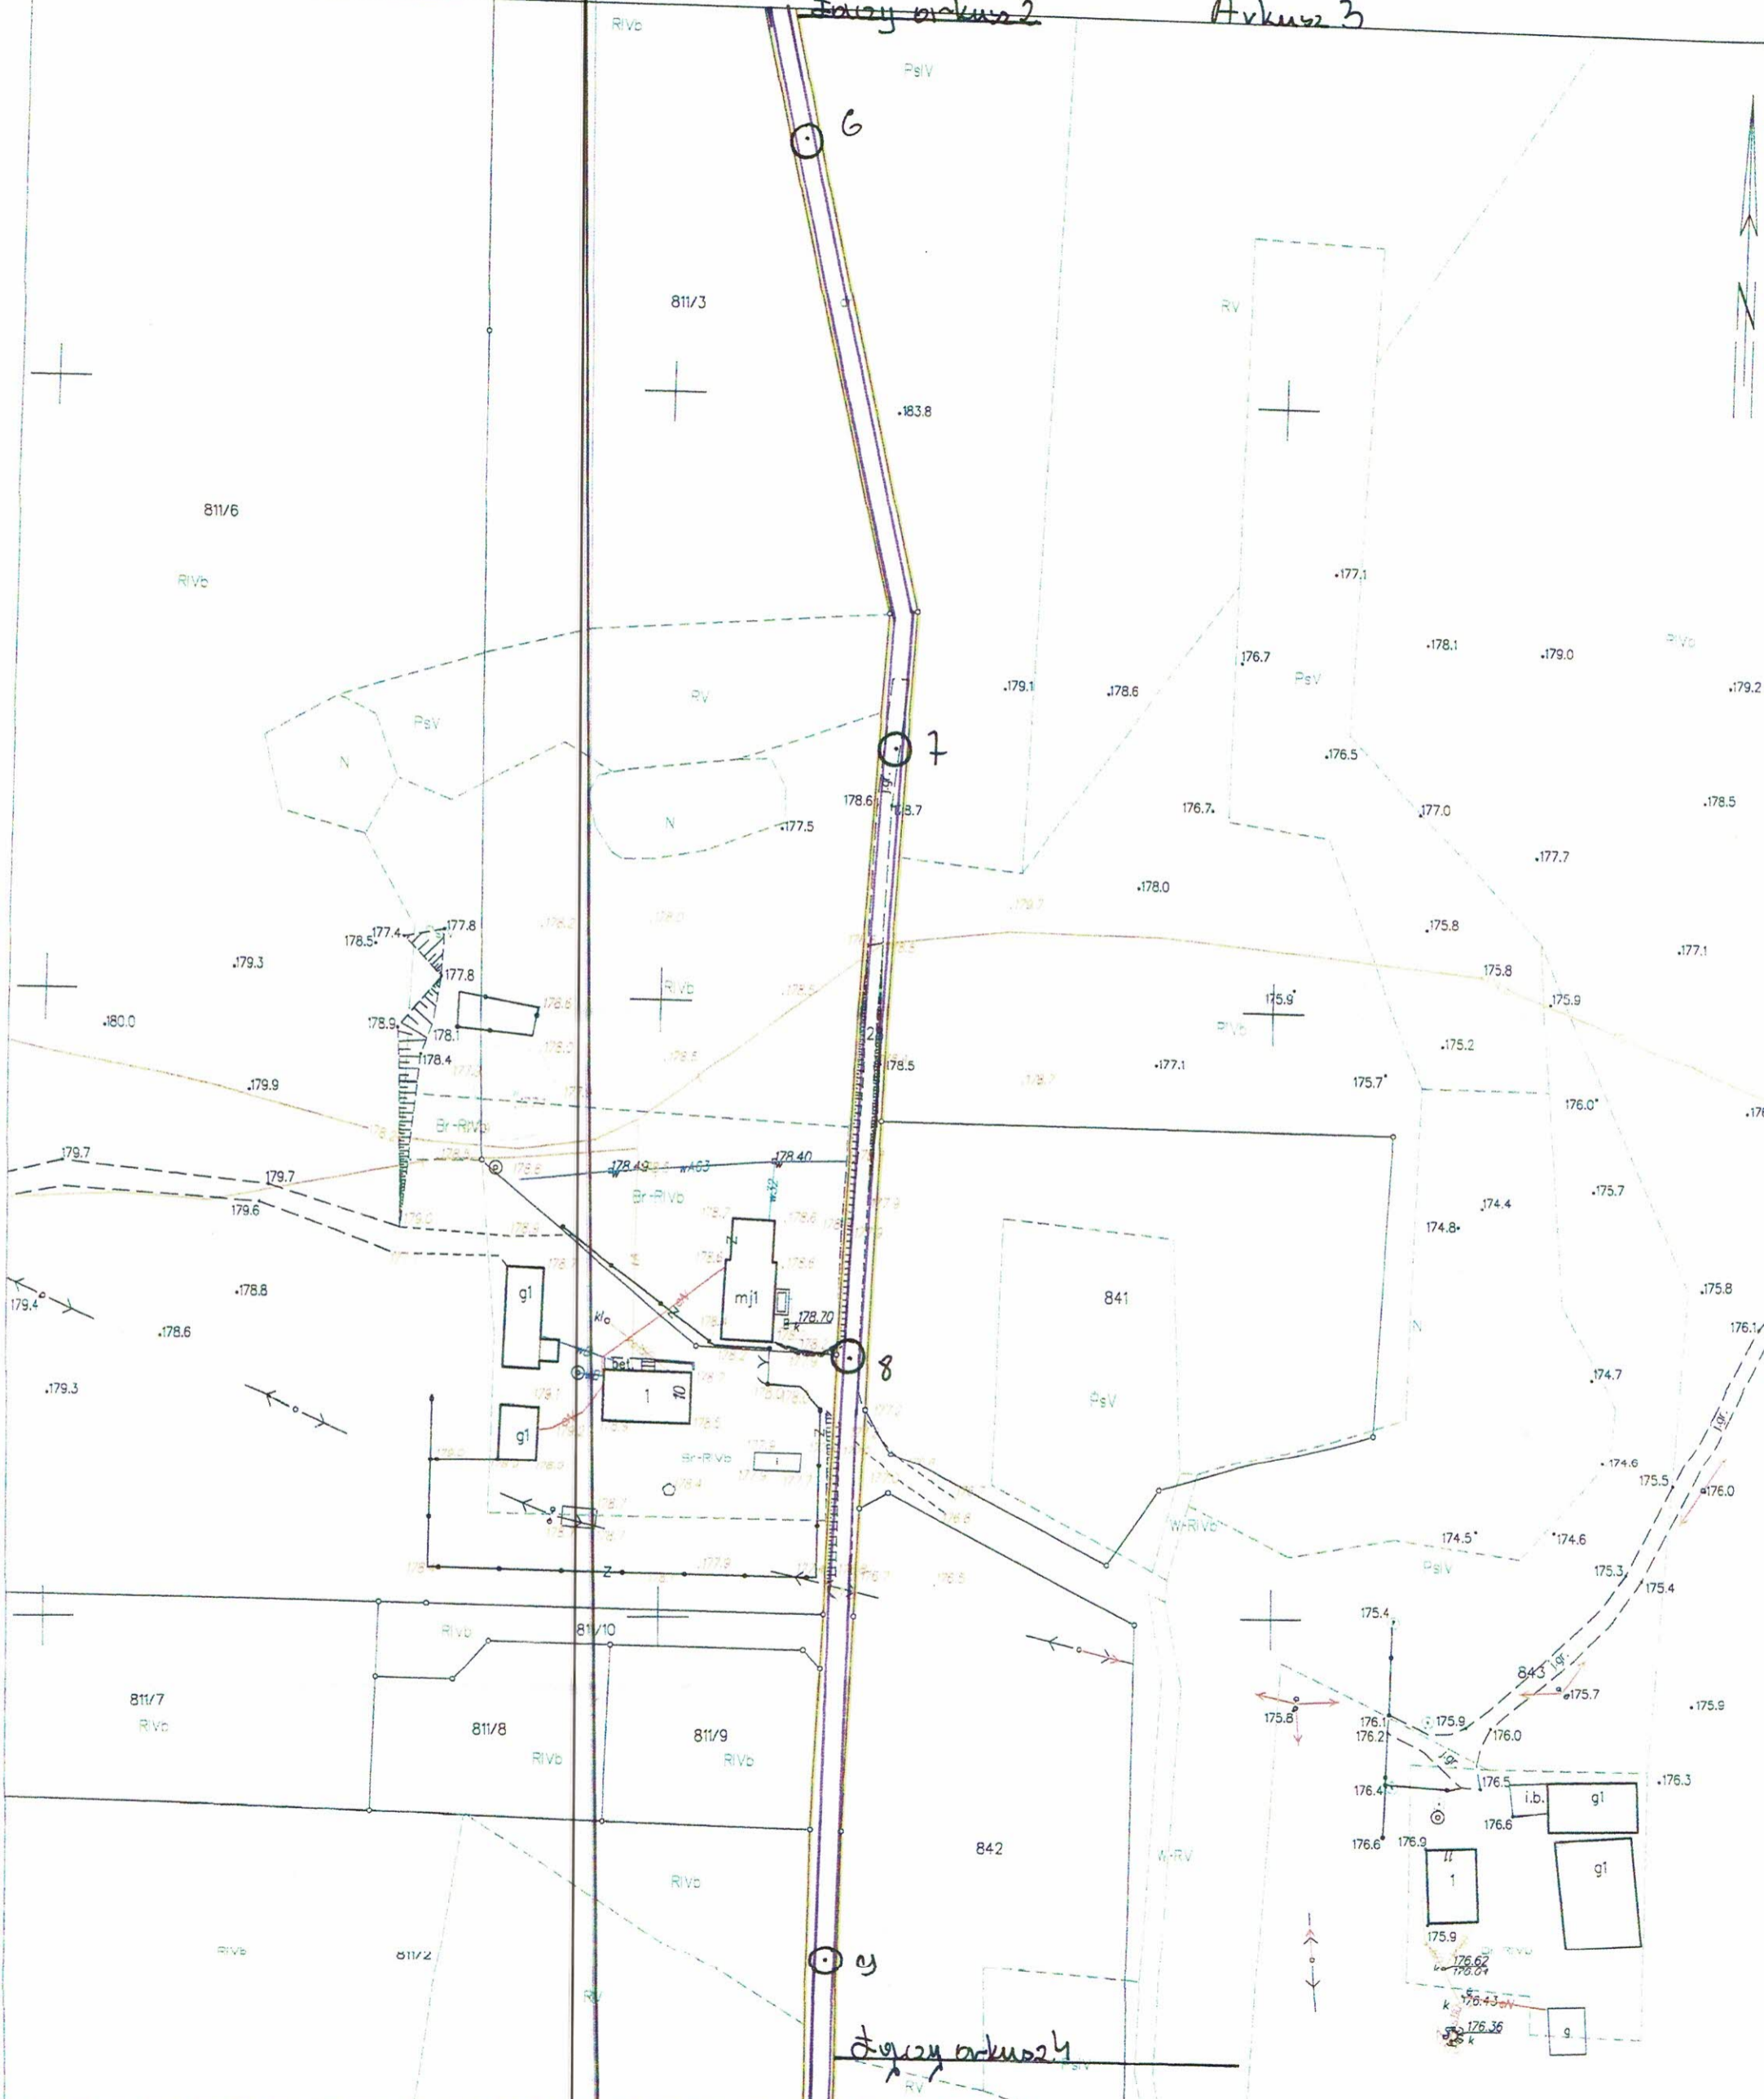


Arkusze 4

MAPA DO CELÓW INFORMACYJNYCH
SKALA 1:1000

~~Arkusze 3~~

Arkusze 4

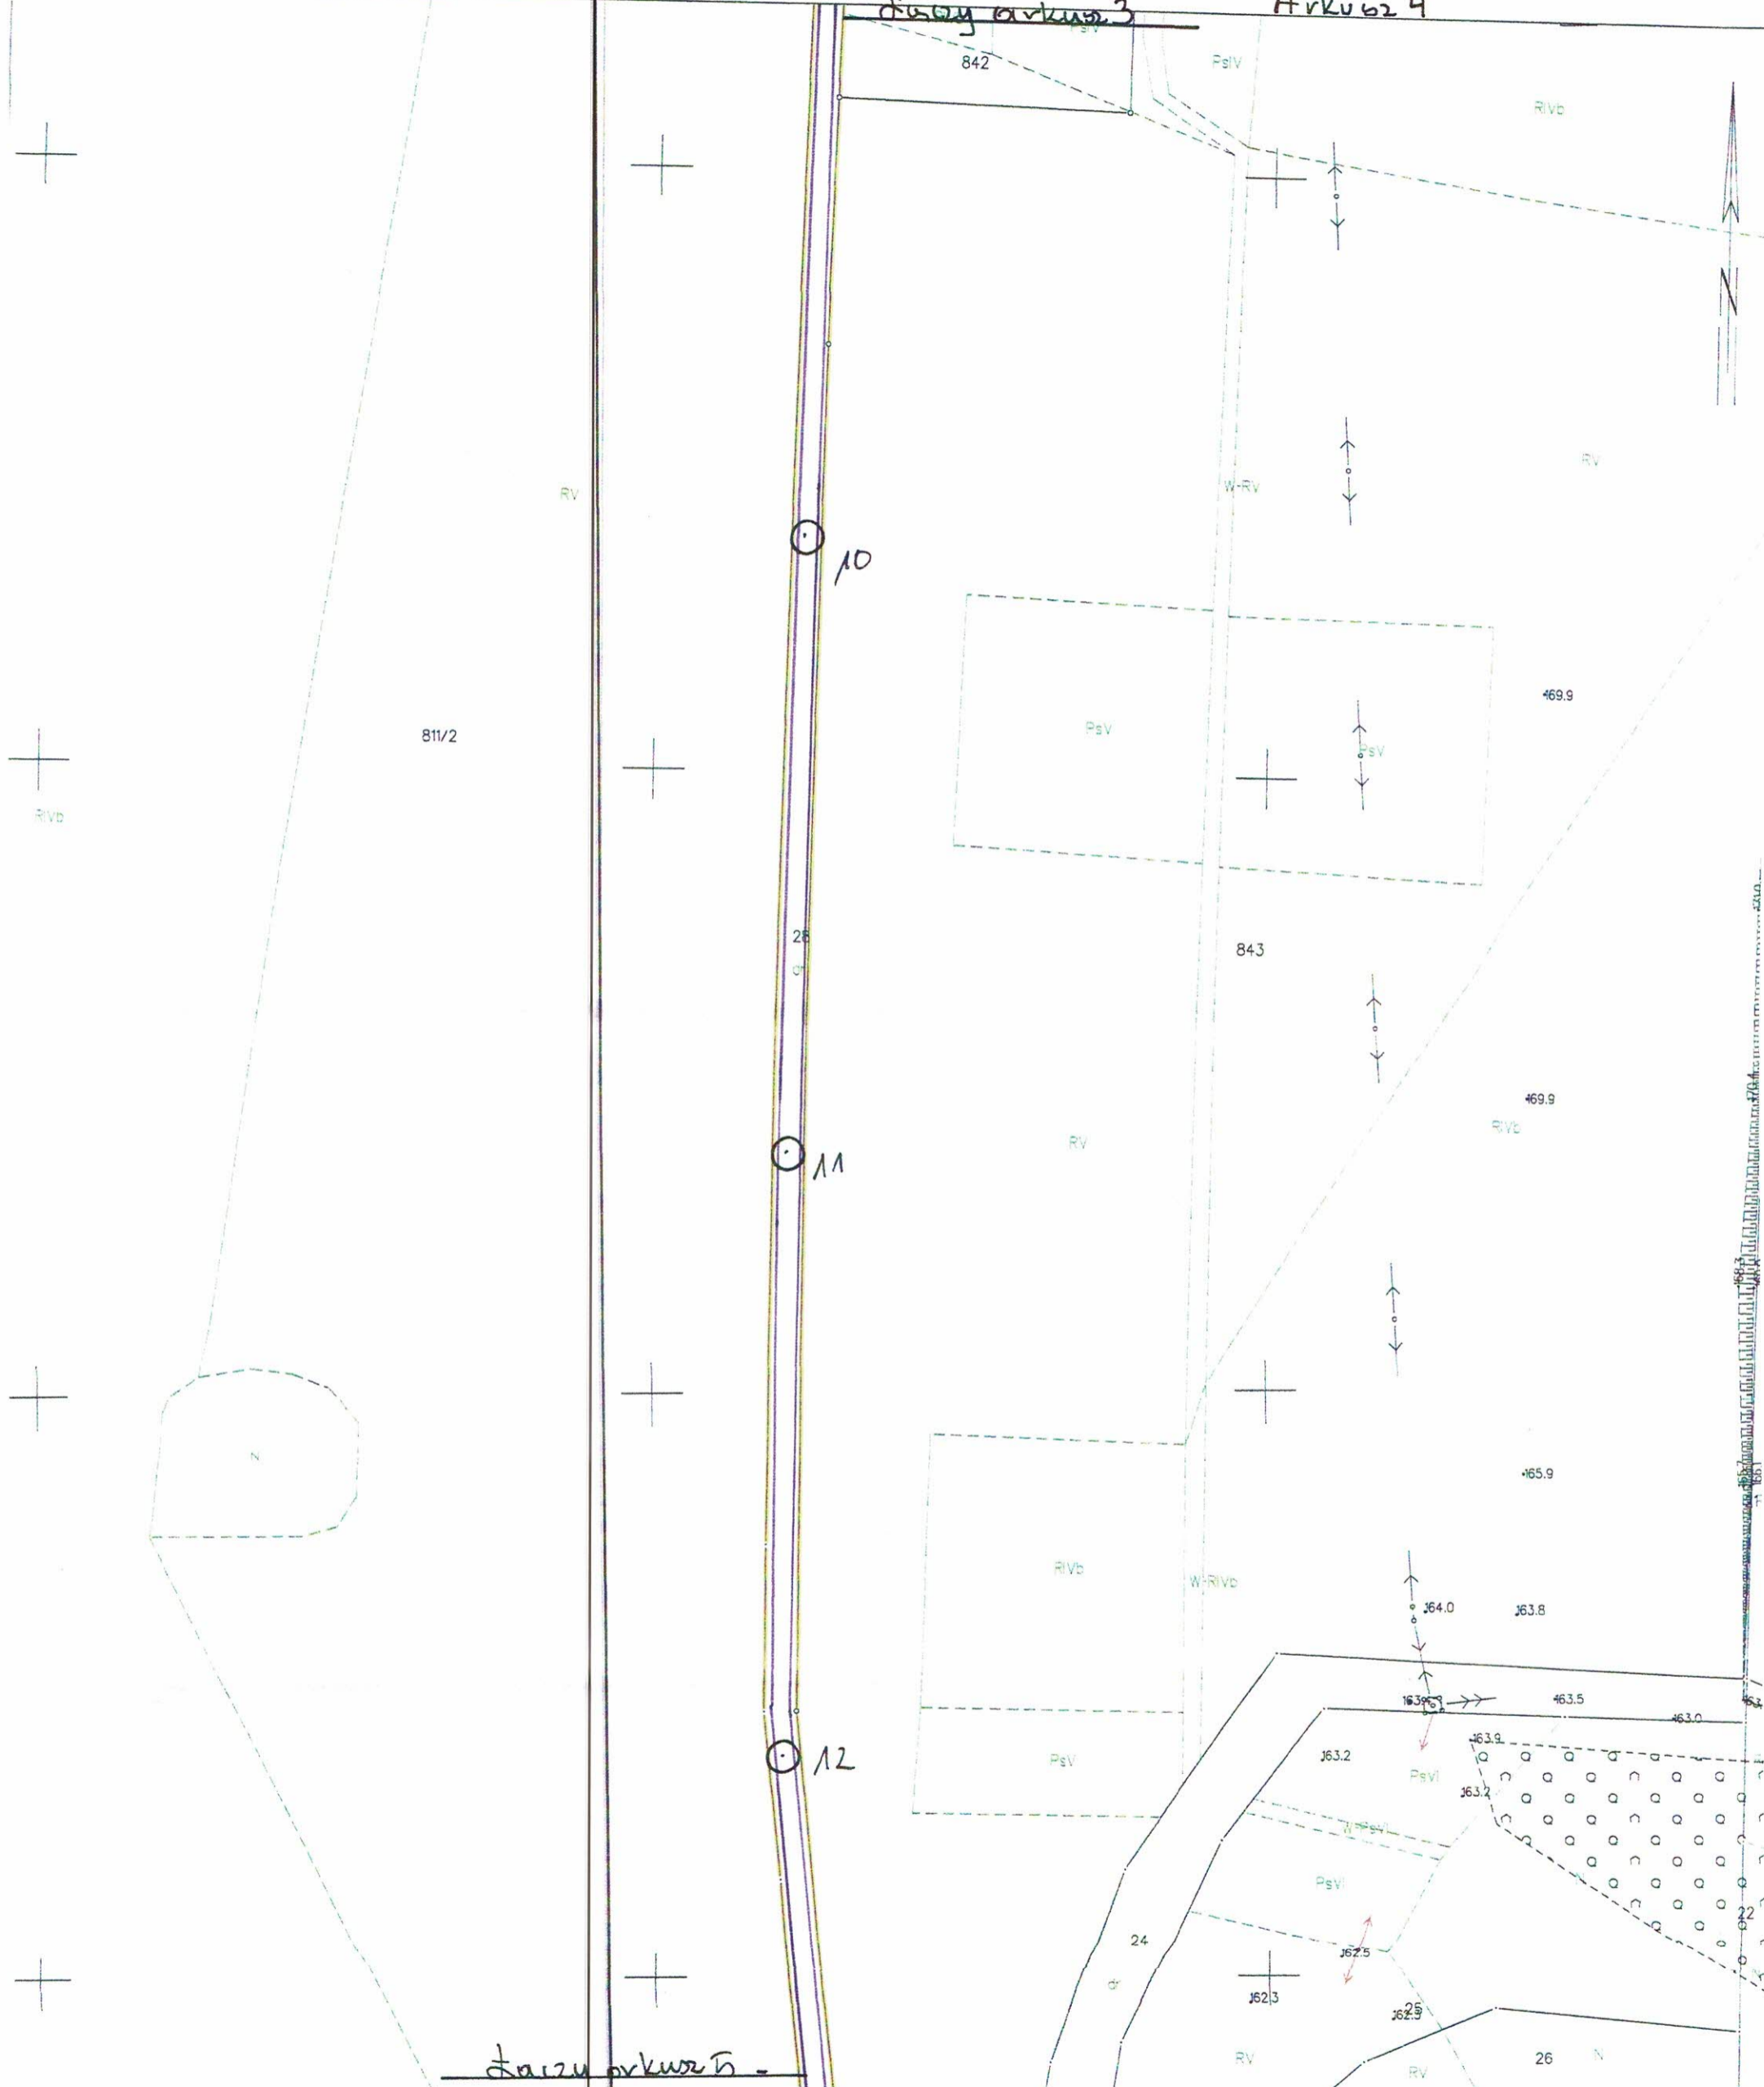

Kościerzyna dn. 28.10.2021
Sporządził(a) wydruk: Szymon Plichta


Poświadczam zgodność niniejszej kopii z treścią materiału
państwowego zasobu geodezyjnego i kartograficznego

z up. STAROSTY

Szymon Plichta
Specjalista
ds. obsługi interesanta

MAPA DO CELÓW INFORMACYJNYCH
SKALA 1:1000

Arkusz 5

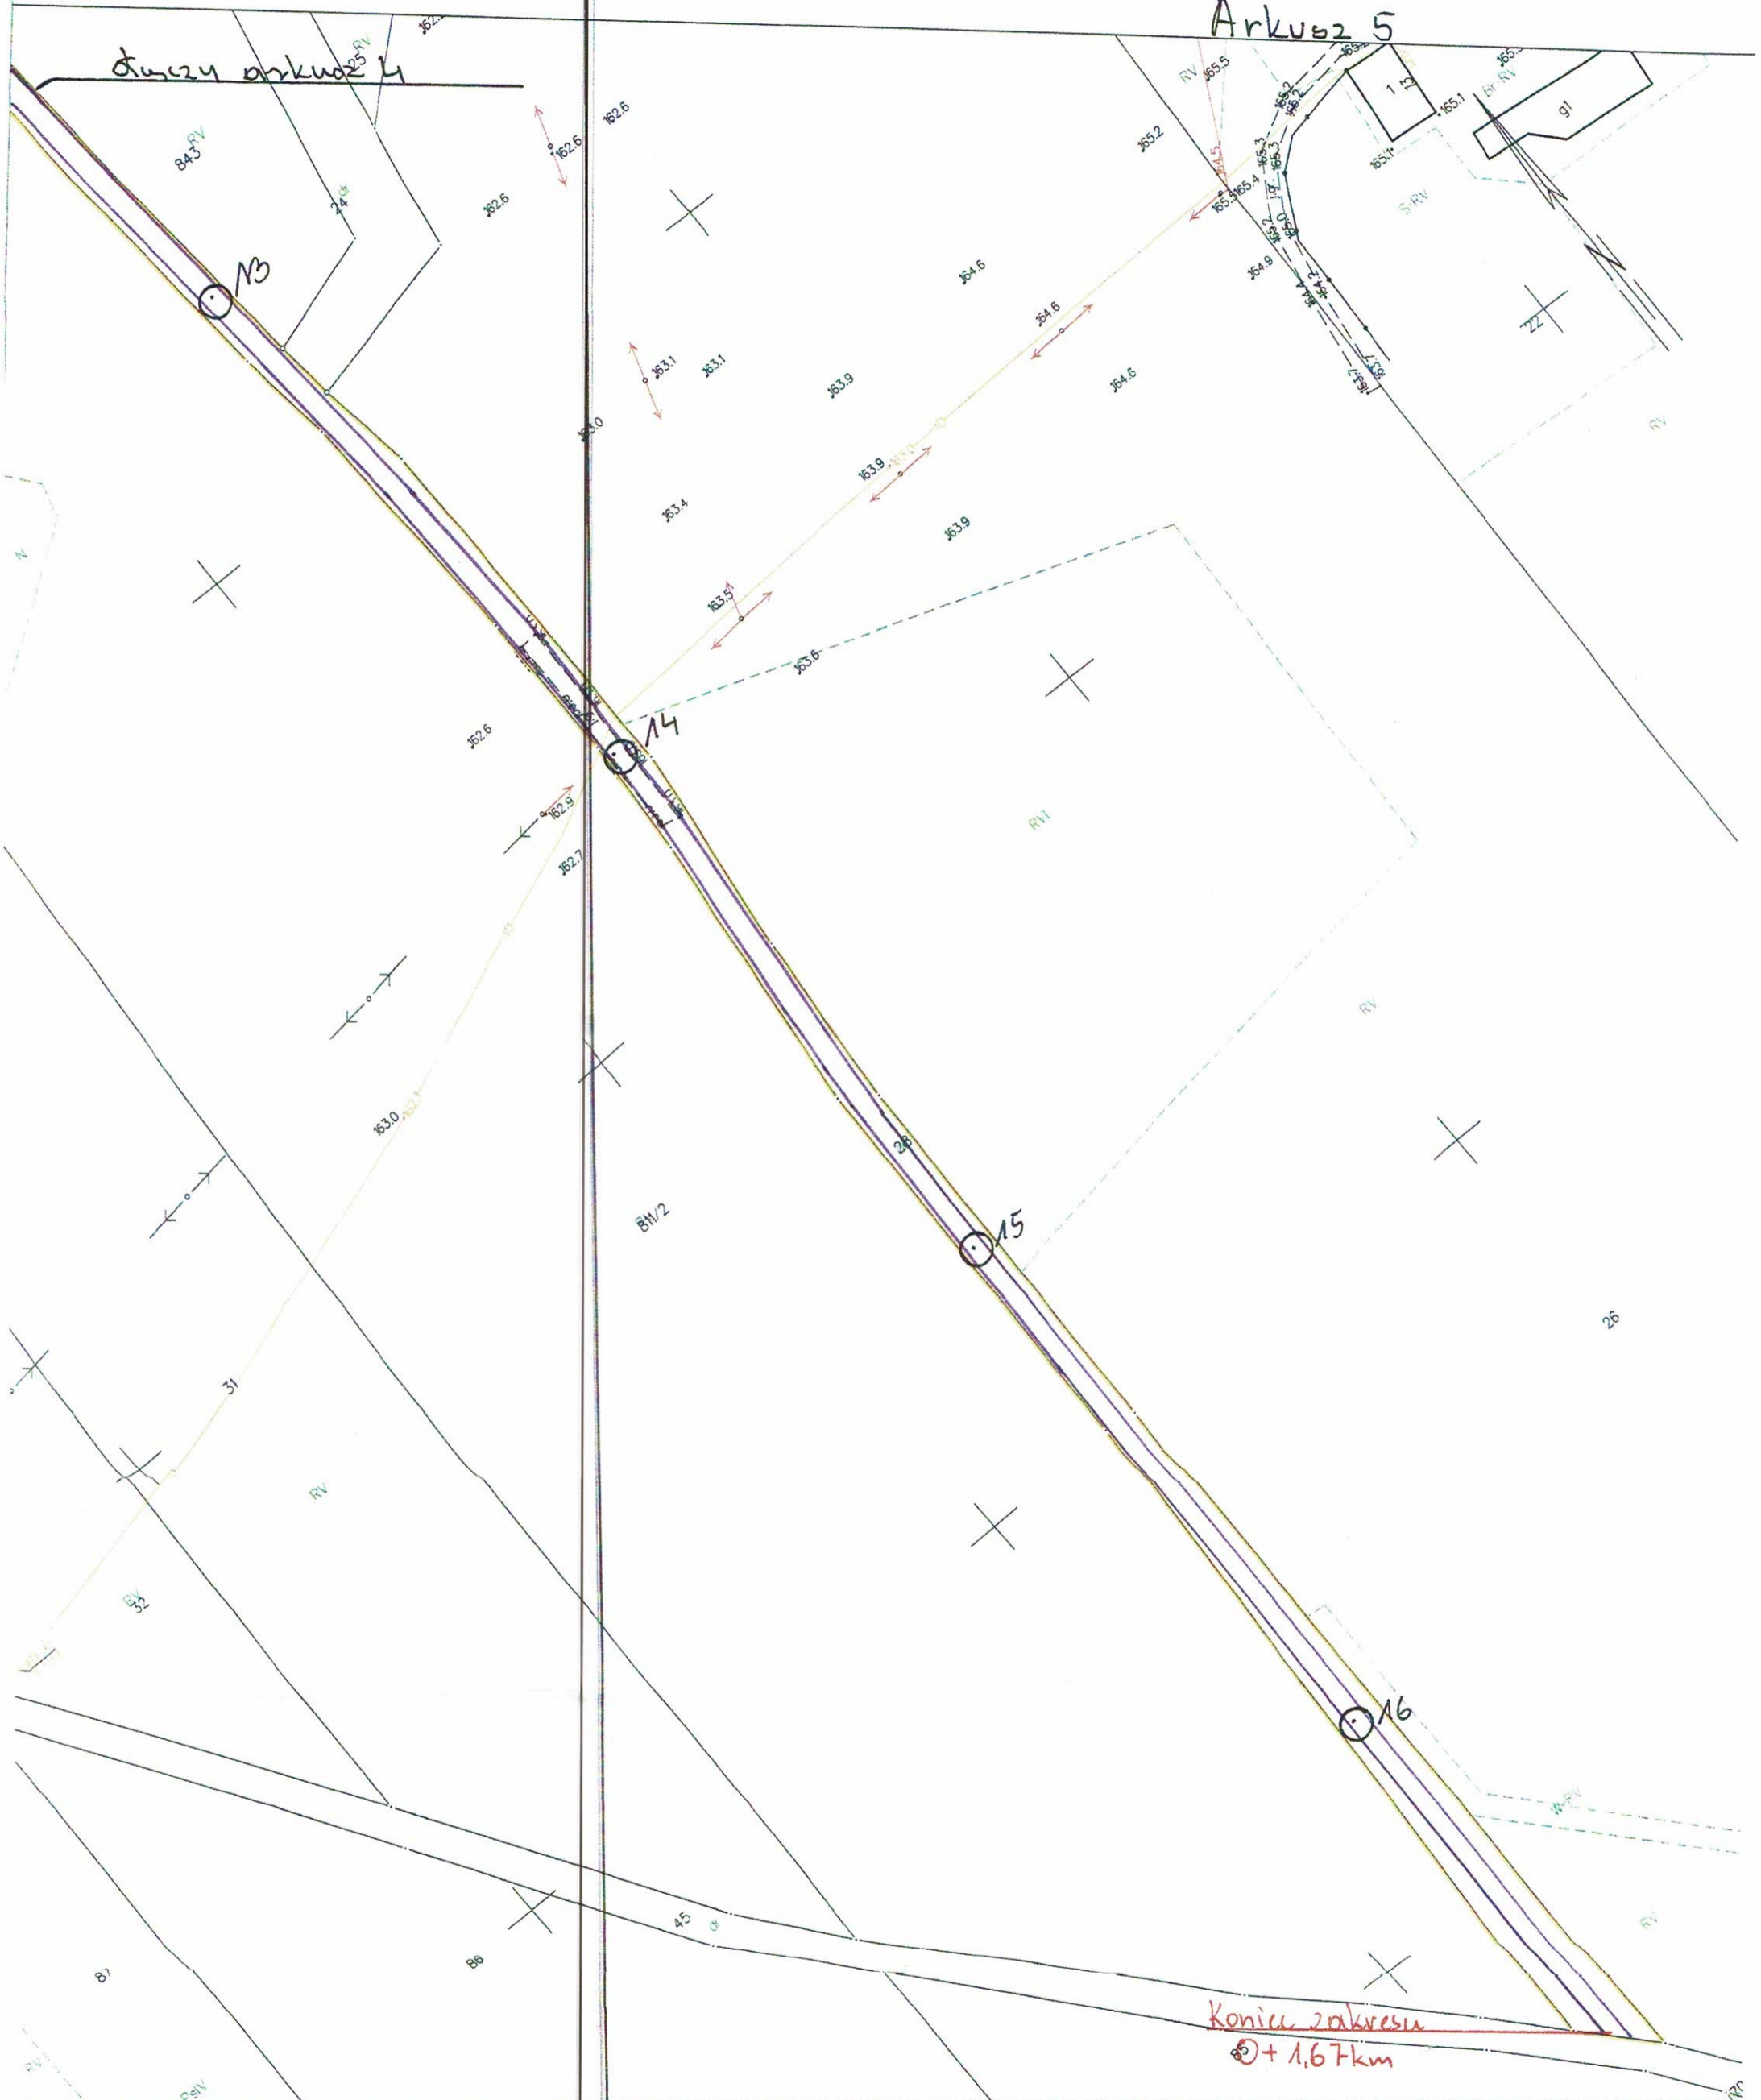

Kościerzyna dn. 28.10.2021
Sporządził(a) wydruk: Szymon Plichta

Poświadczam zgodność niniejszej kopii z treścią materiału państwowego zasobu geodezyjnego i kartograficznego

z up. STAROSTY
Szymon Plichta
Specjalista
ds. obsługi interesanta