


MAPA DO CELÓW INFORMACYJNYCH  
SKALA 1:1000

Arkusz 1

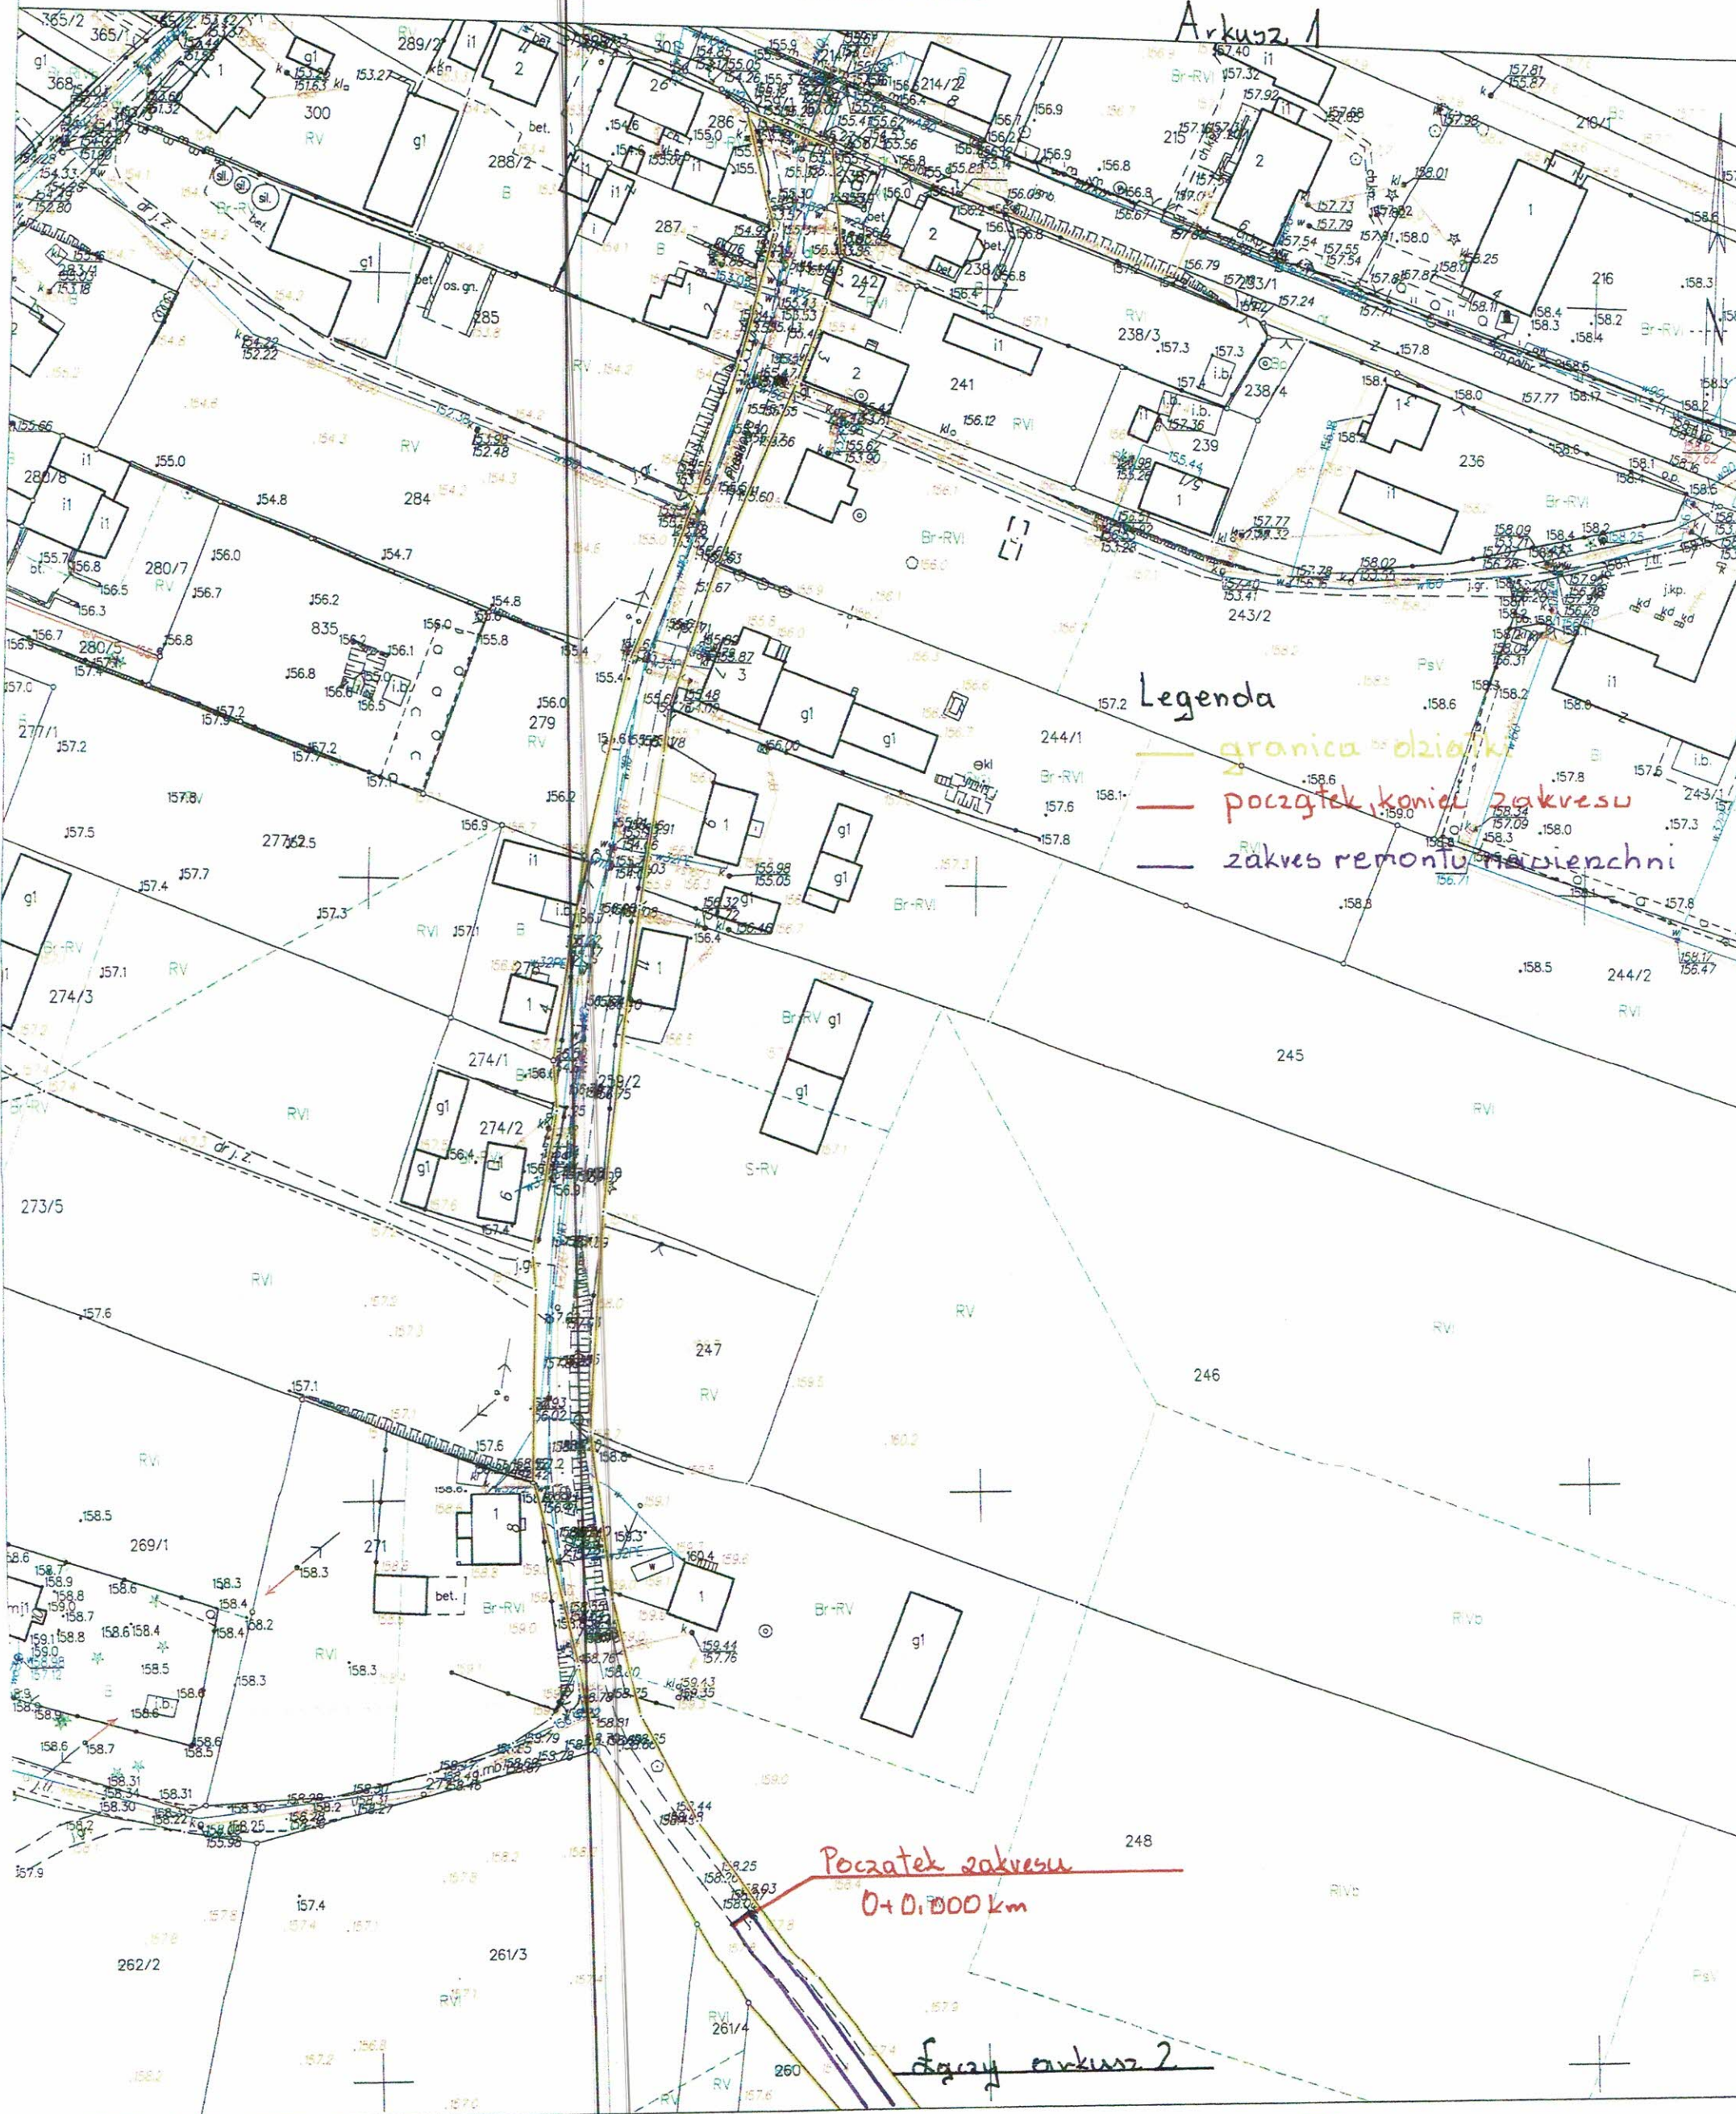

Legenda

- granica działki
- początek, koniec zakresu
- zakres remontu powierzchni

Początek zakresu  
0+0,000 km


Ścieżka arkusz 2



Arkusz 2

Figury arkusz 1

Figury arkusz 3

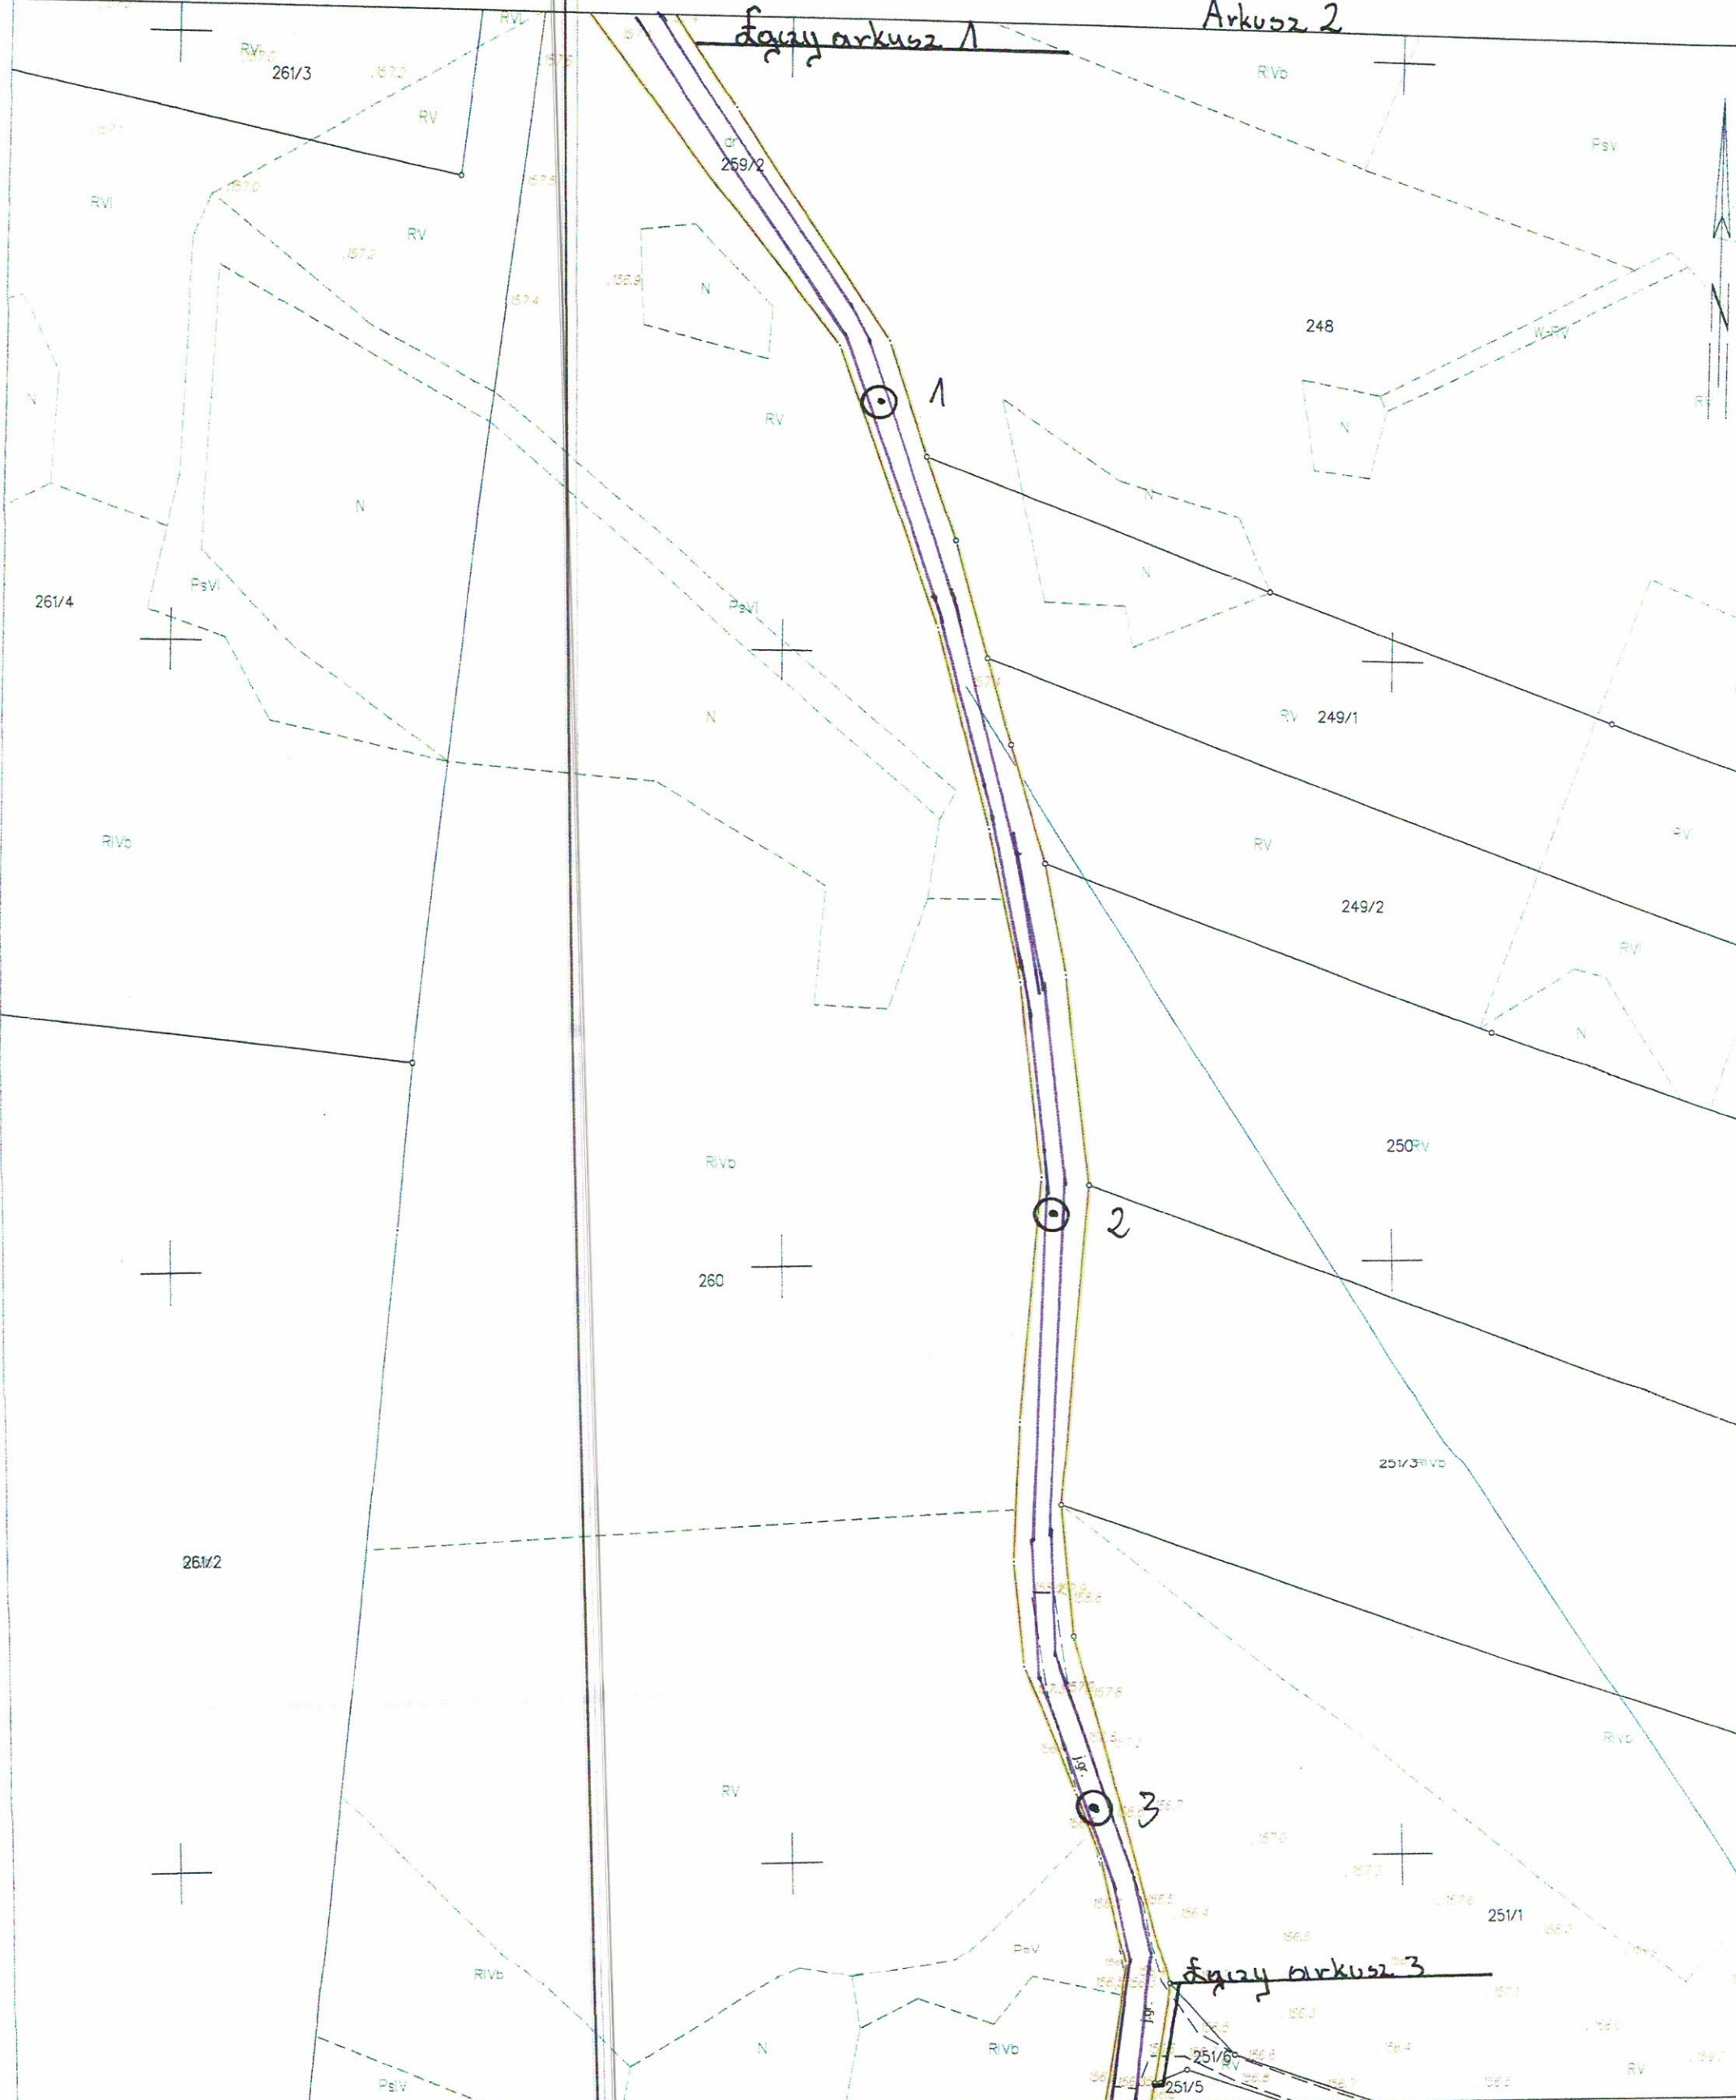




MAPA DO CELÓW INFORMACYJNYCH  
SKALA 1:1000

Arkuś 3

Łączny arkuś 2

Łączny arkuś 4

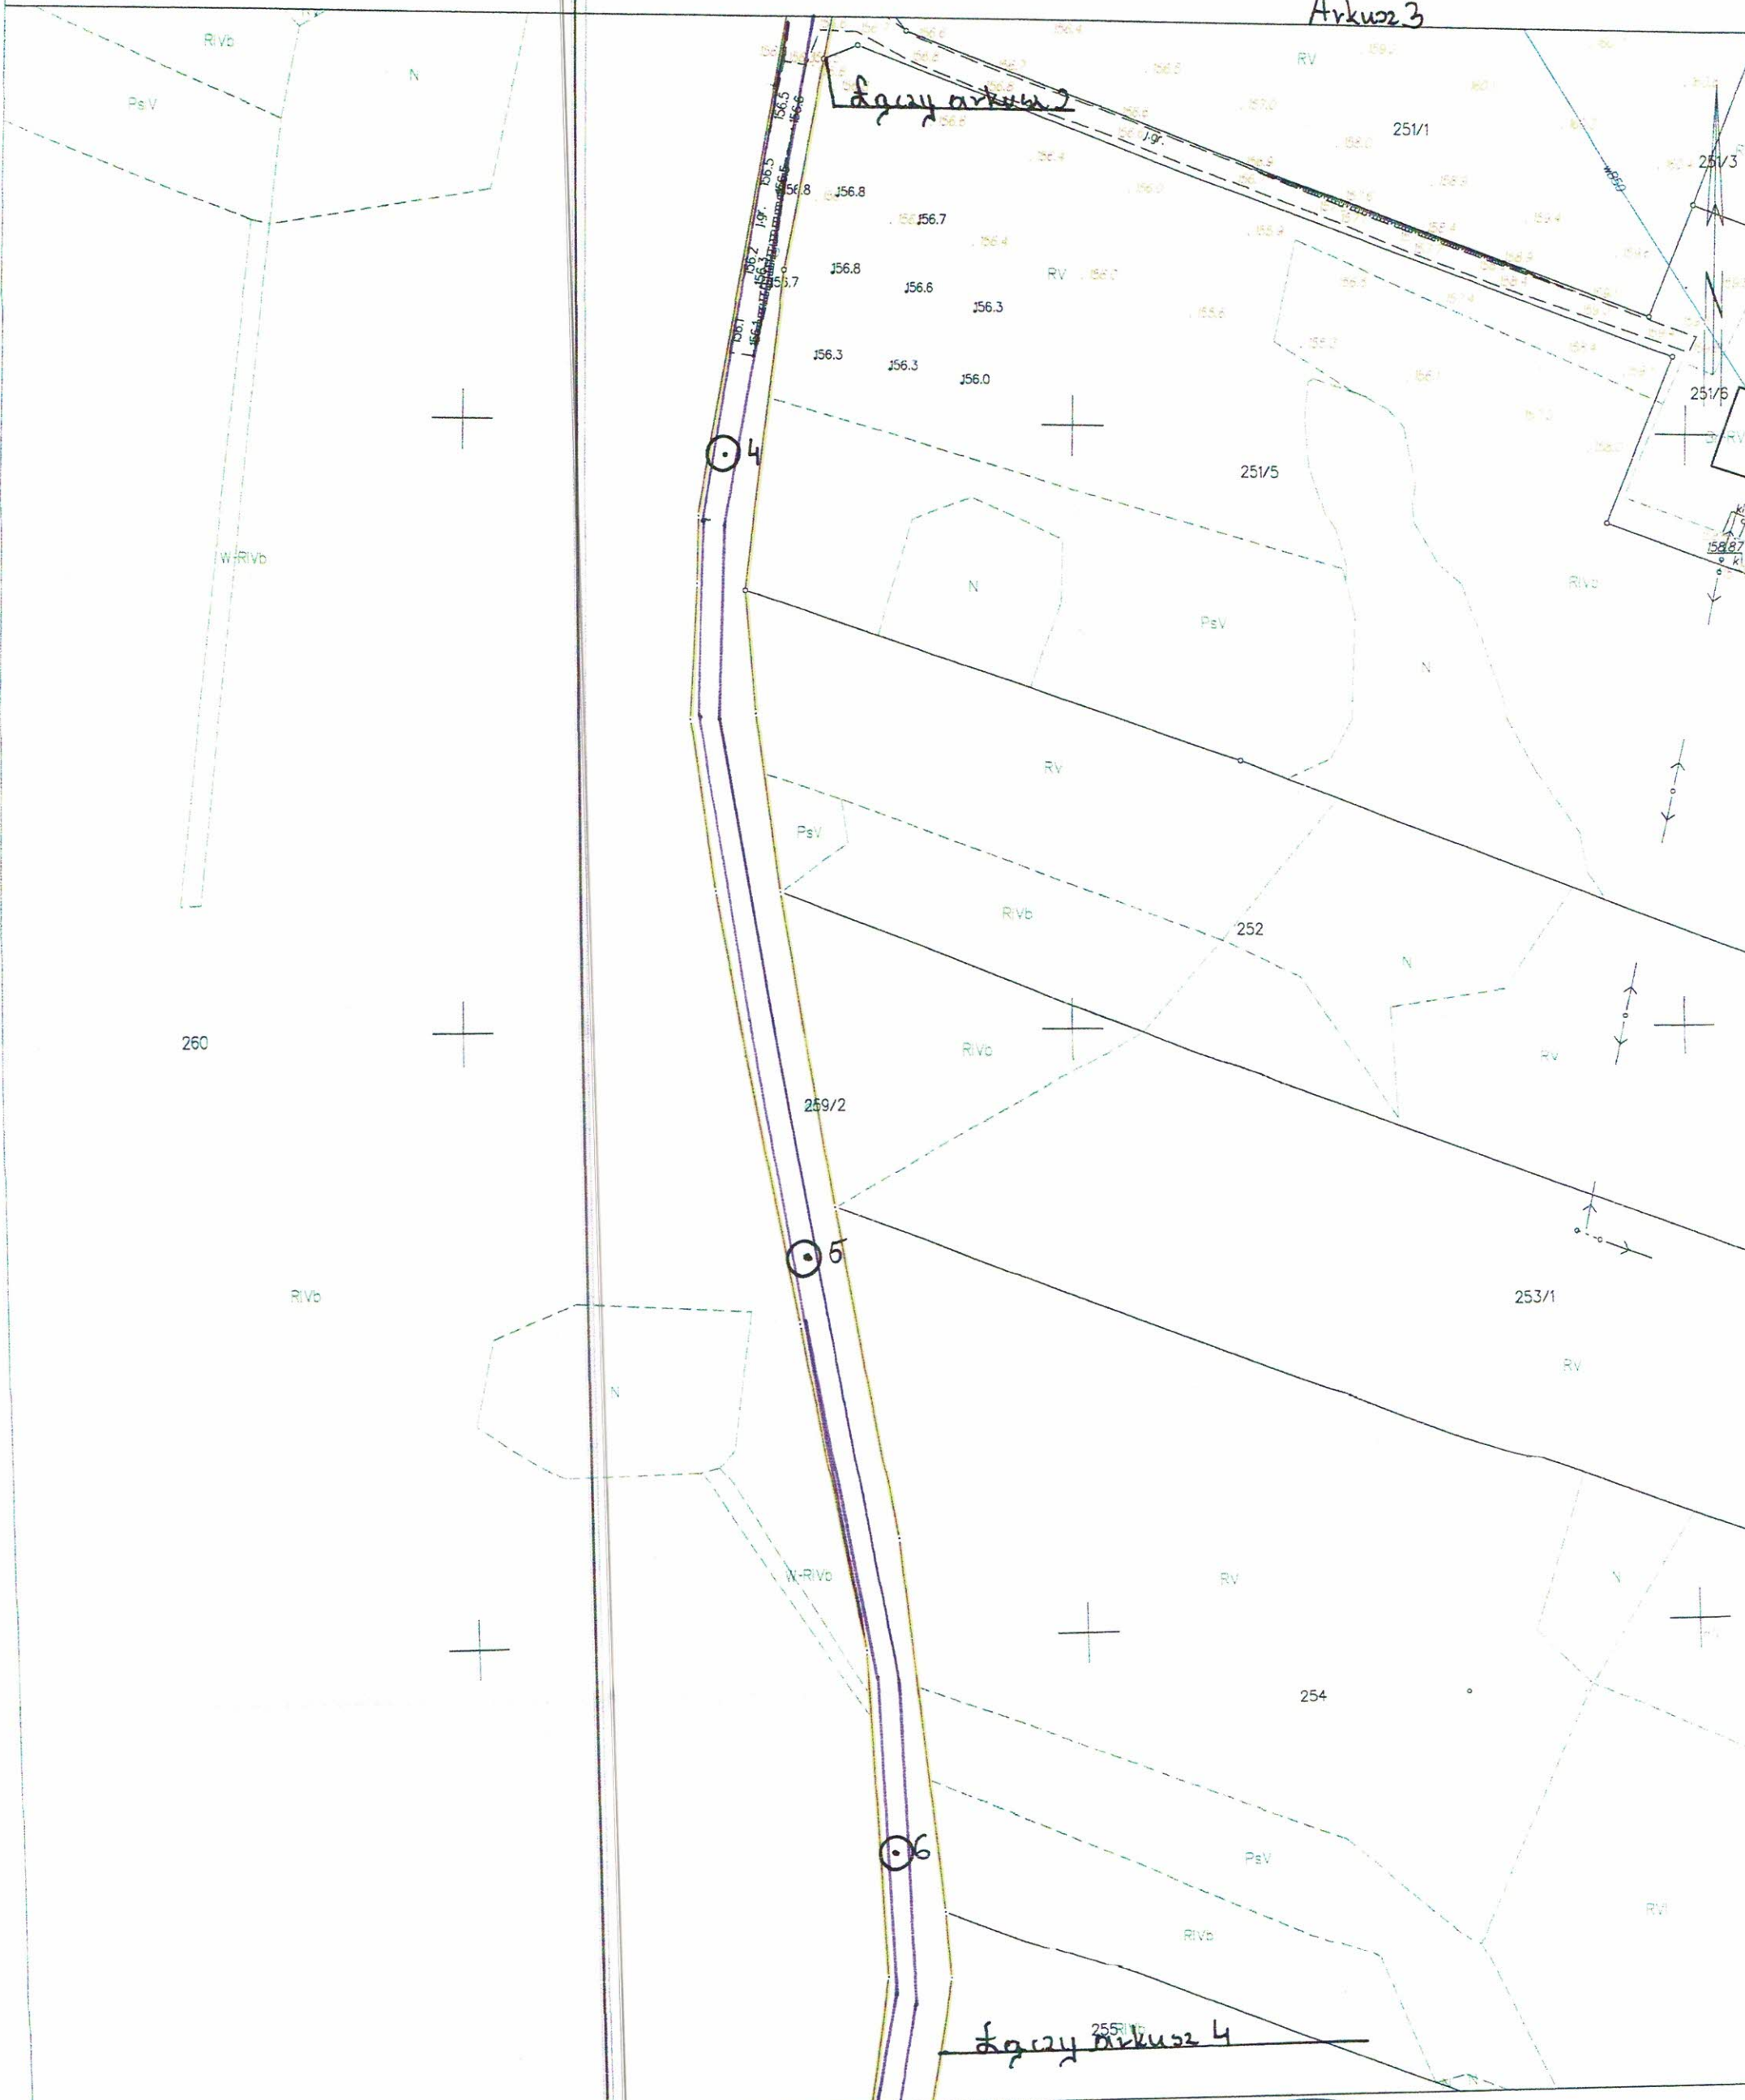

Kościerzyna dn. 28.10.2021  
Sporządził(a) wydruk: Szymon Plichta

Poświadczam zgodność niniejszej kopii z treścią materiału państwowego zasobu geodezyjnego i kartograficznego

Z up. STAROSTY  
Szymon Plichta  
specjalista ds. obsługi interesanta




MAPA DO CELÓW INFORMACYJNYCH  
SKALA 1:1000

Arkusz 4

*Figury arkusza 3*


*Figury arkusza 5*

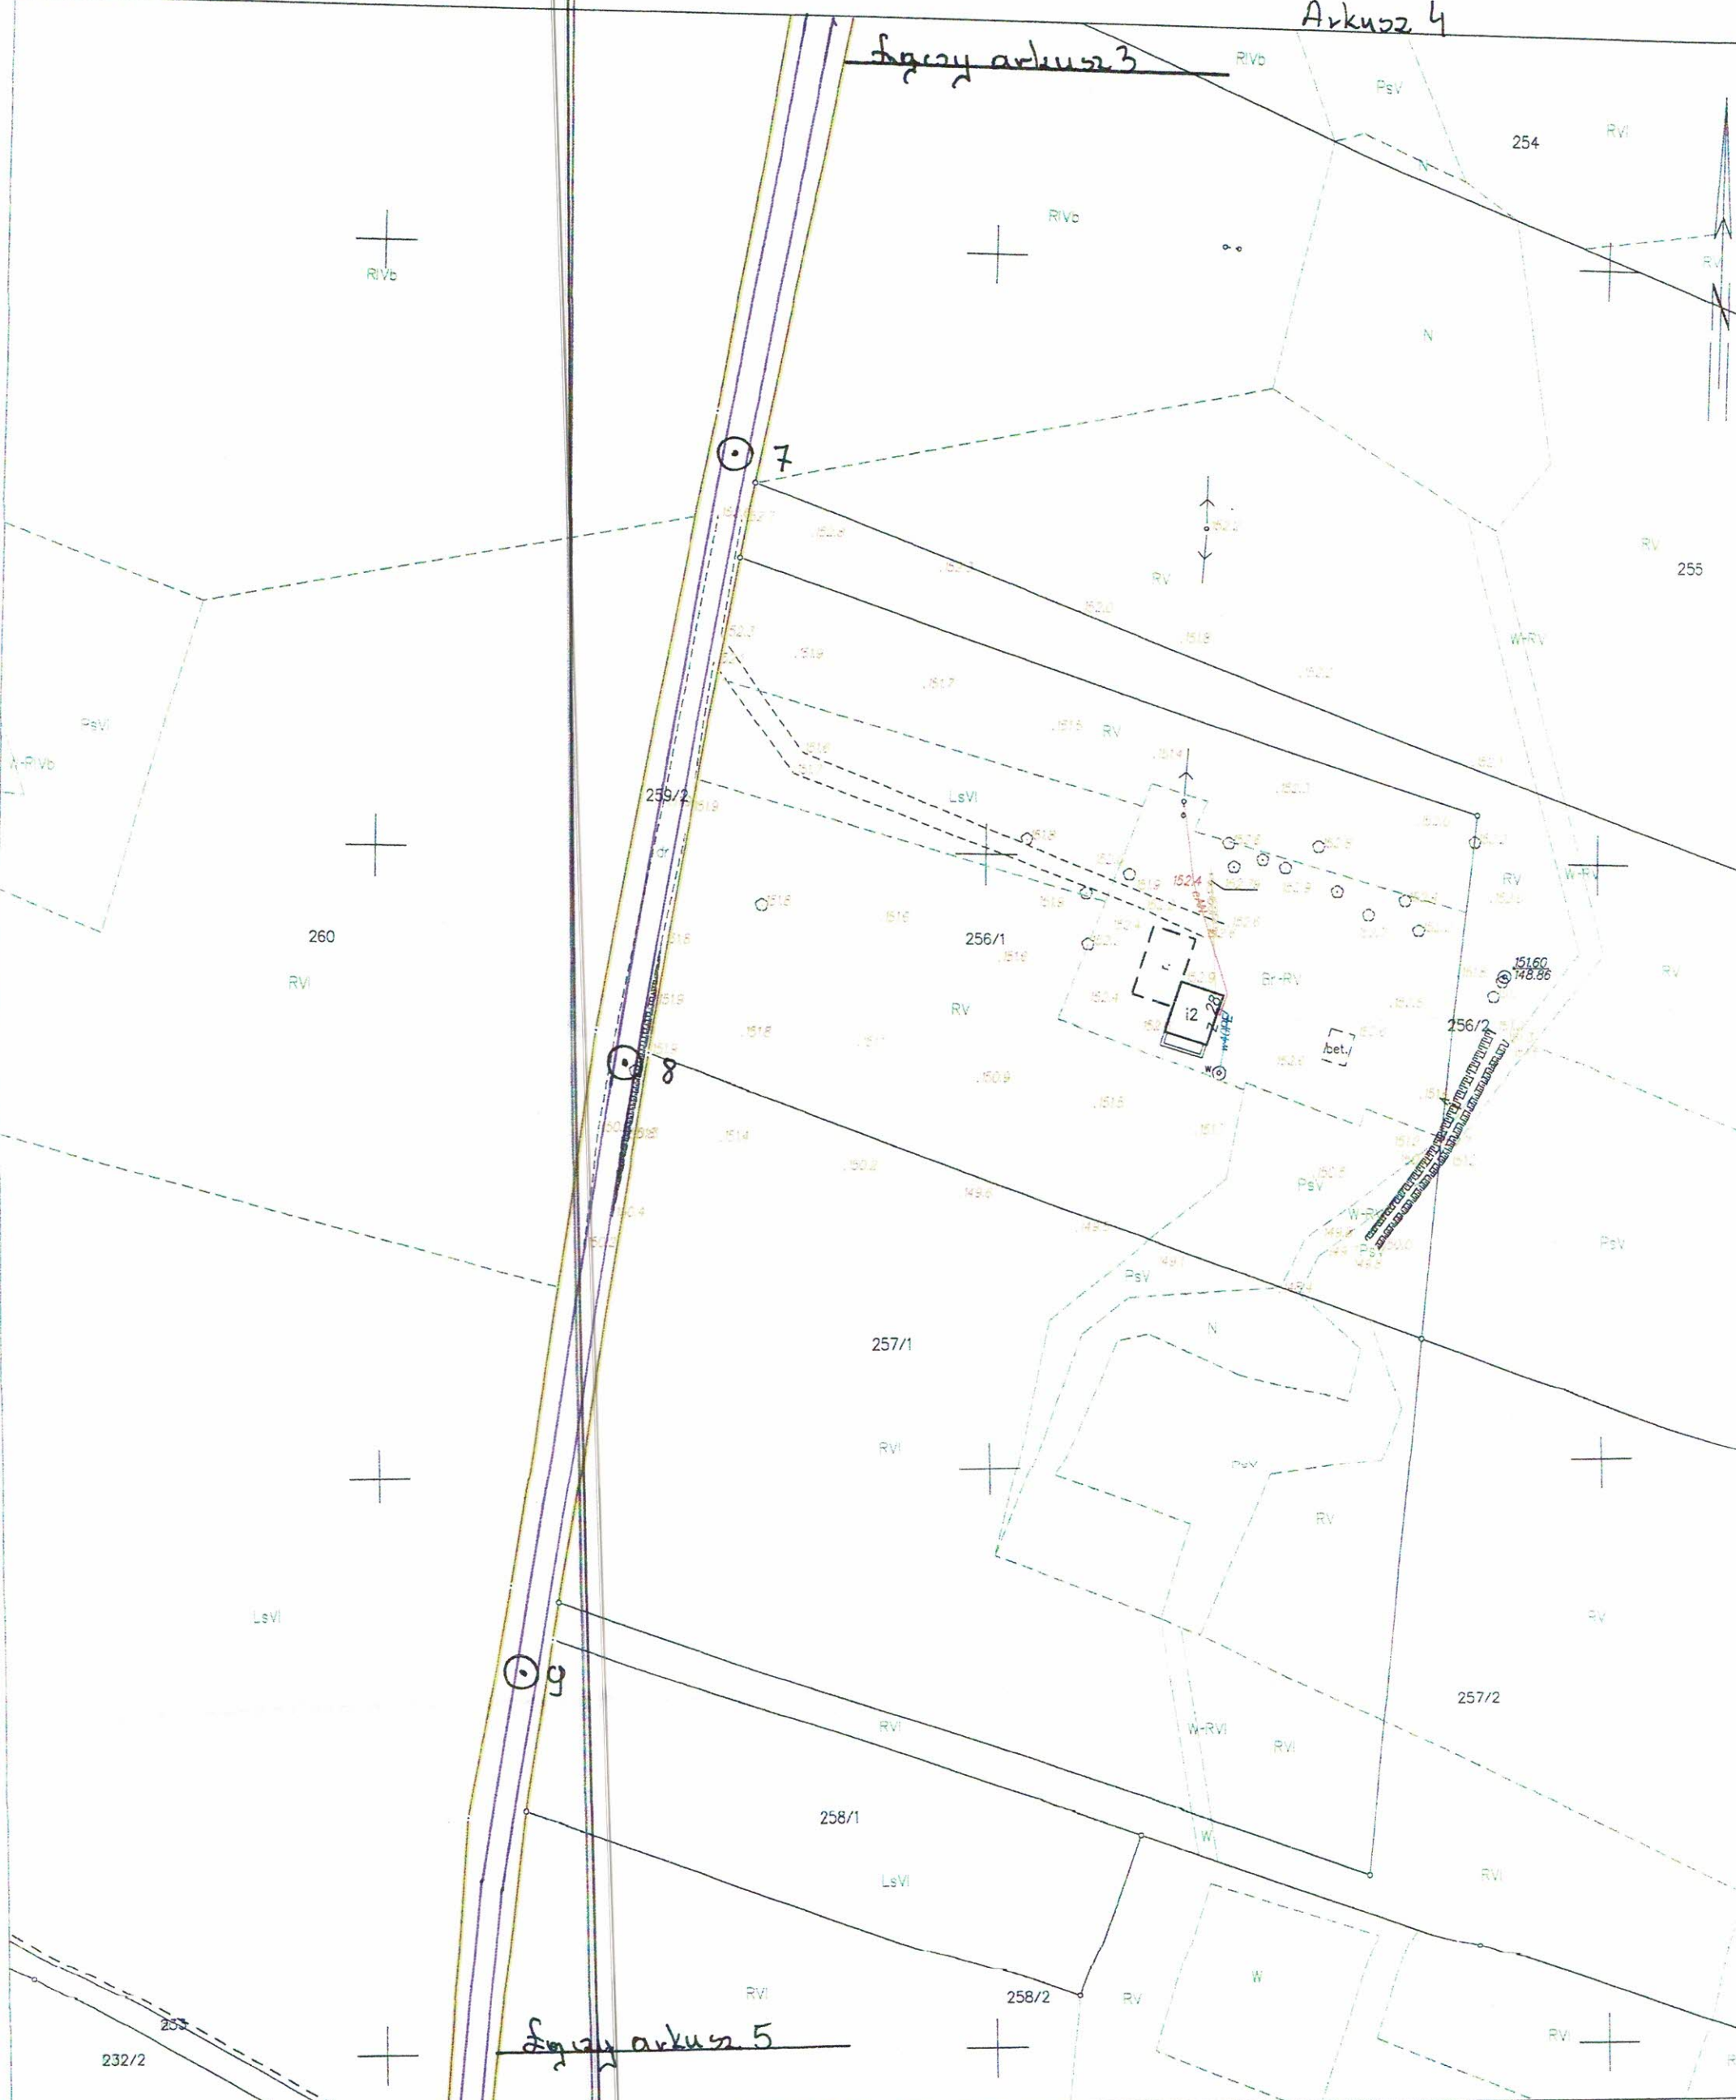

MAPA DO CELÓW INFORMACYJNYCH  
SKALA 1:1000

Arkusz 5

Środek arkusza 4

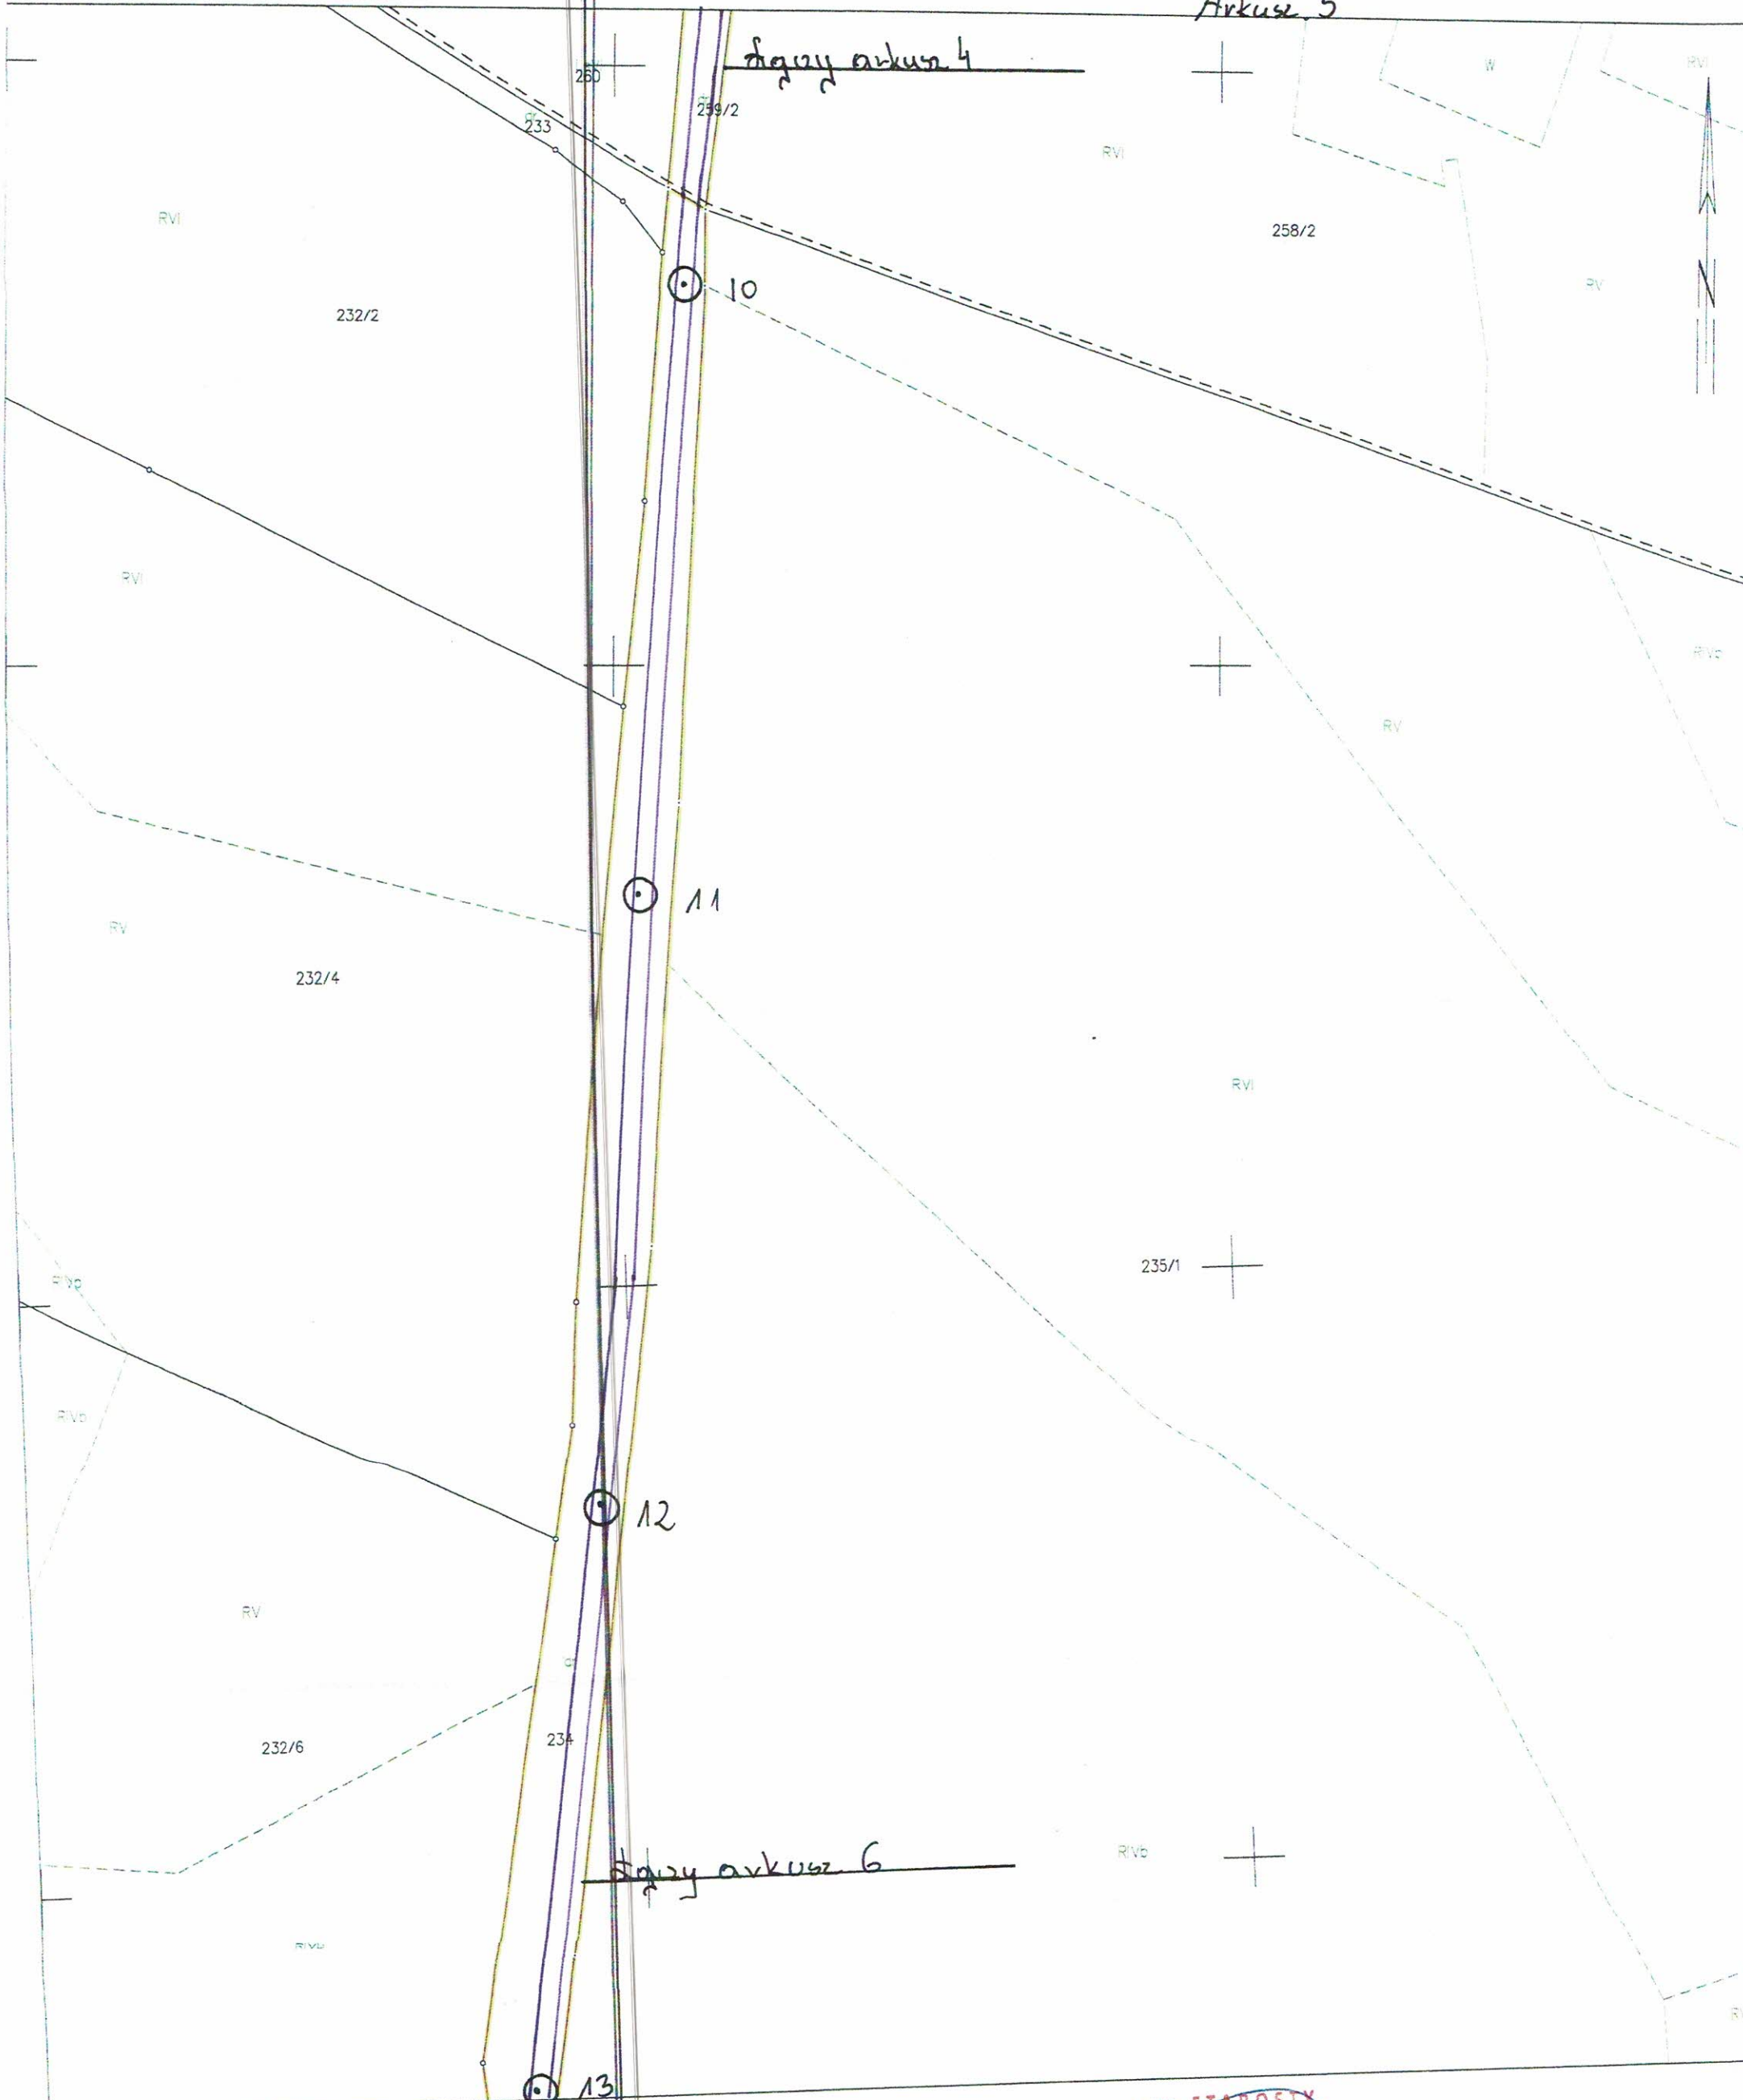

Kościerzyna dn. 28.10.2021  
Sporządził(a) wydruk: Szymon Plichta

Poświadczam zgodność niniejszej kopii z treścią materiału państwowego zasobu geodezyjnego i kartograficznego


z up. STAROSTY

Szymon Plichta  
Specjalista ds. obsługi interesanta



MAPA DO CELÓW INFORMACYJNYCH  
SKALA 1:1000

Arkusz 6

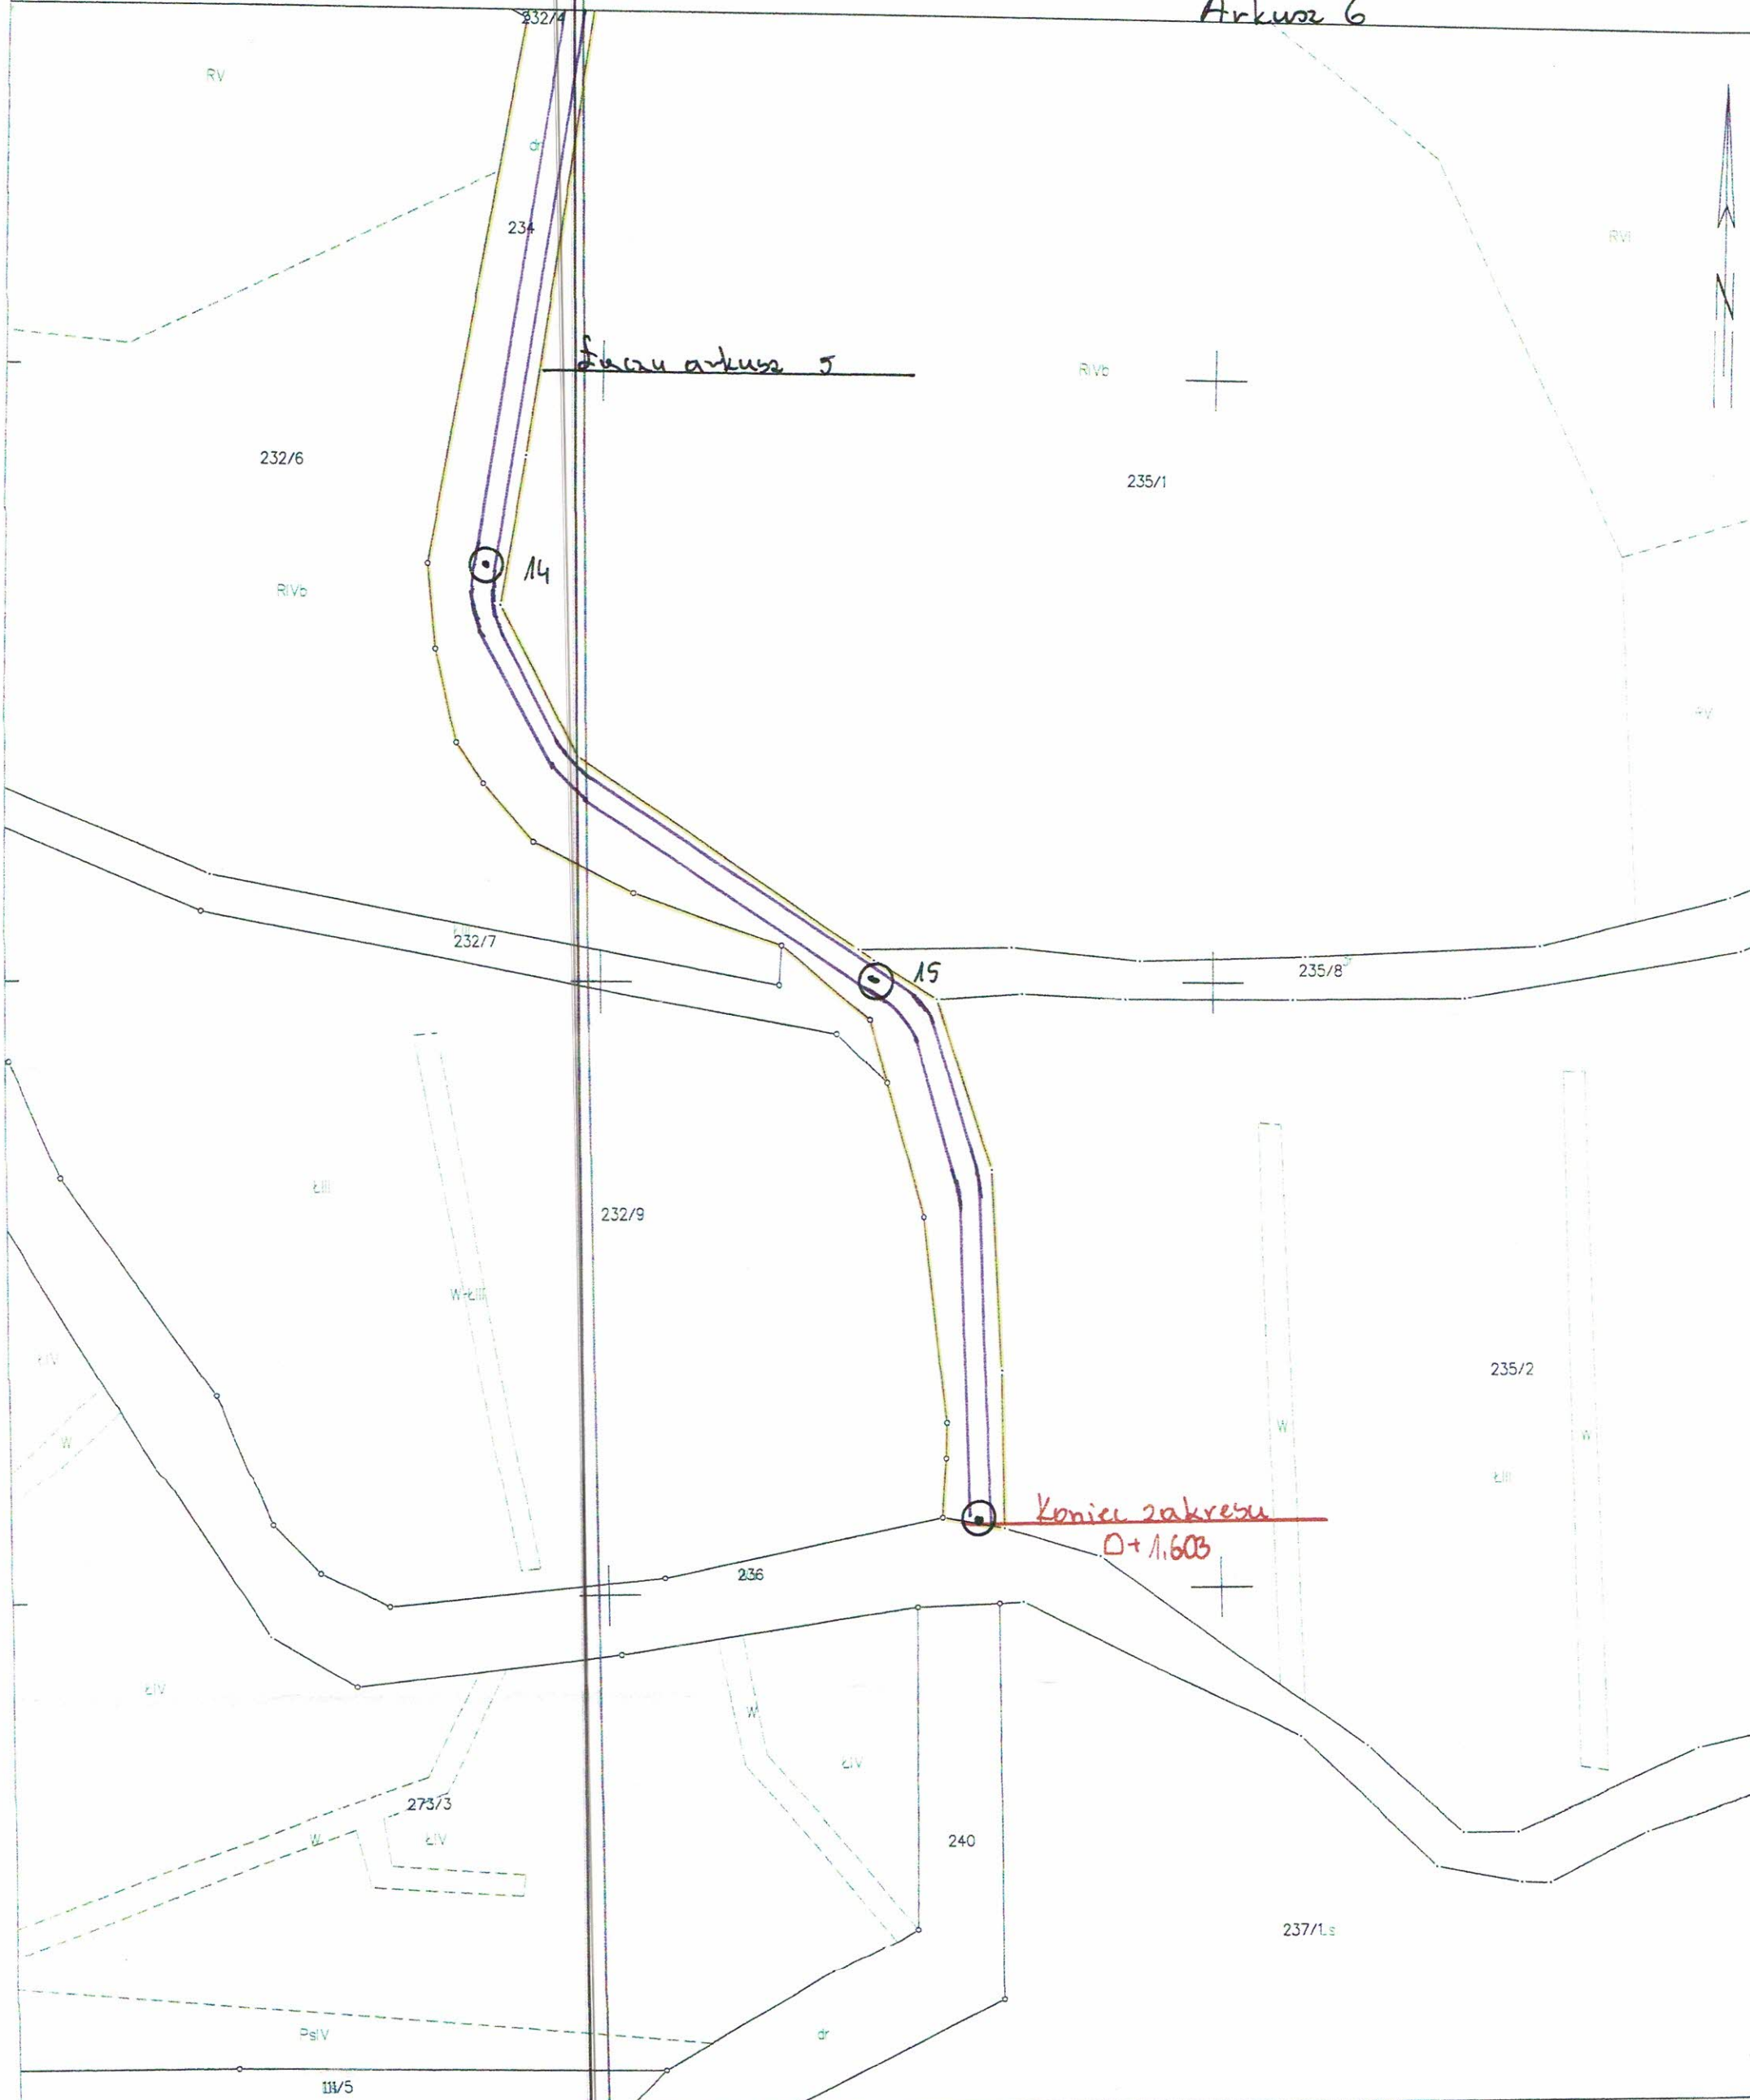

Kościerzyna dn. 28.10.2021  
Sporządził(a) wydruk: Szymon Plichta

Poświadczam zgodność niniejszej kopii z treścią materiału  
państwowego zasobu geodezyjnego i kartograficznego

z up. STAROSTY

Szymon Plichta  
Specjalista  
ds. obsługi interesanta