


URZĄD POWIATOWY  
W KOŚCIERZYŃCE  
Wydział Geodezji  
i Gospodarki Nieruchomościami

MAPA DO CELÓW INFORMACYJNYCH  
SKALA 1:1000

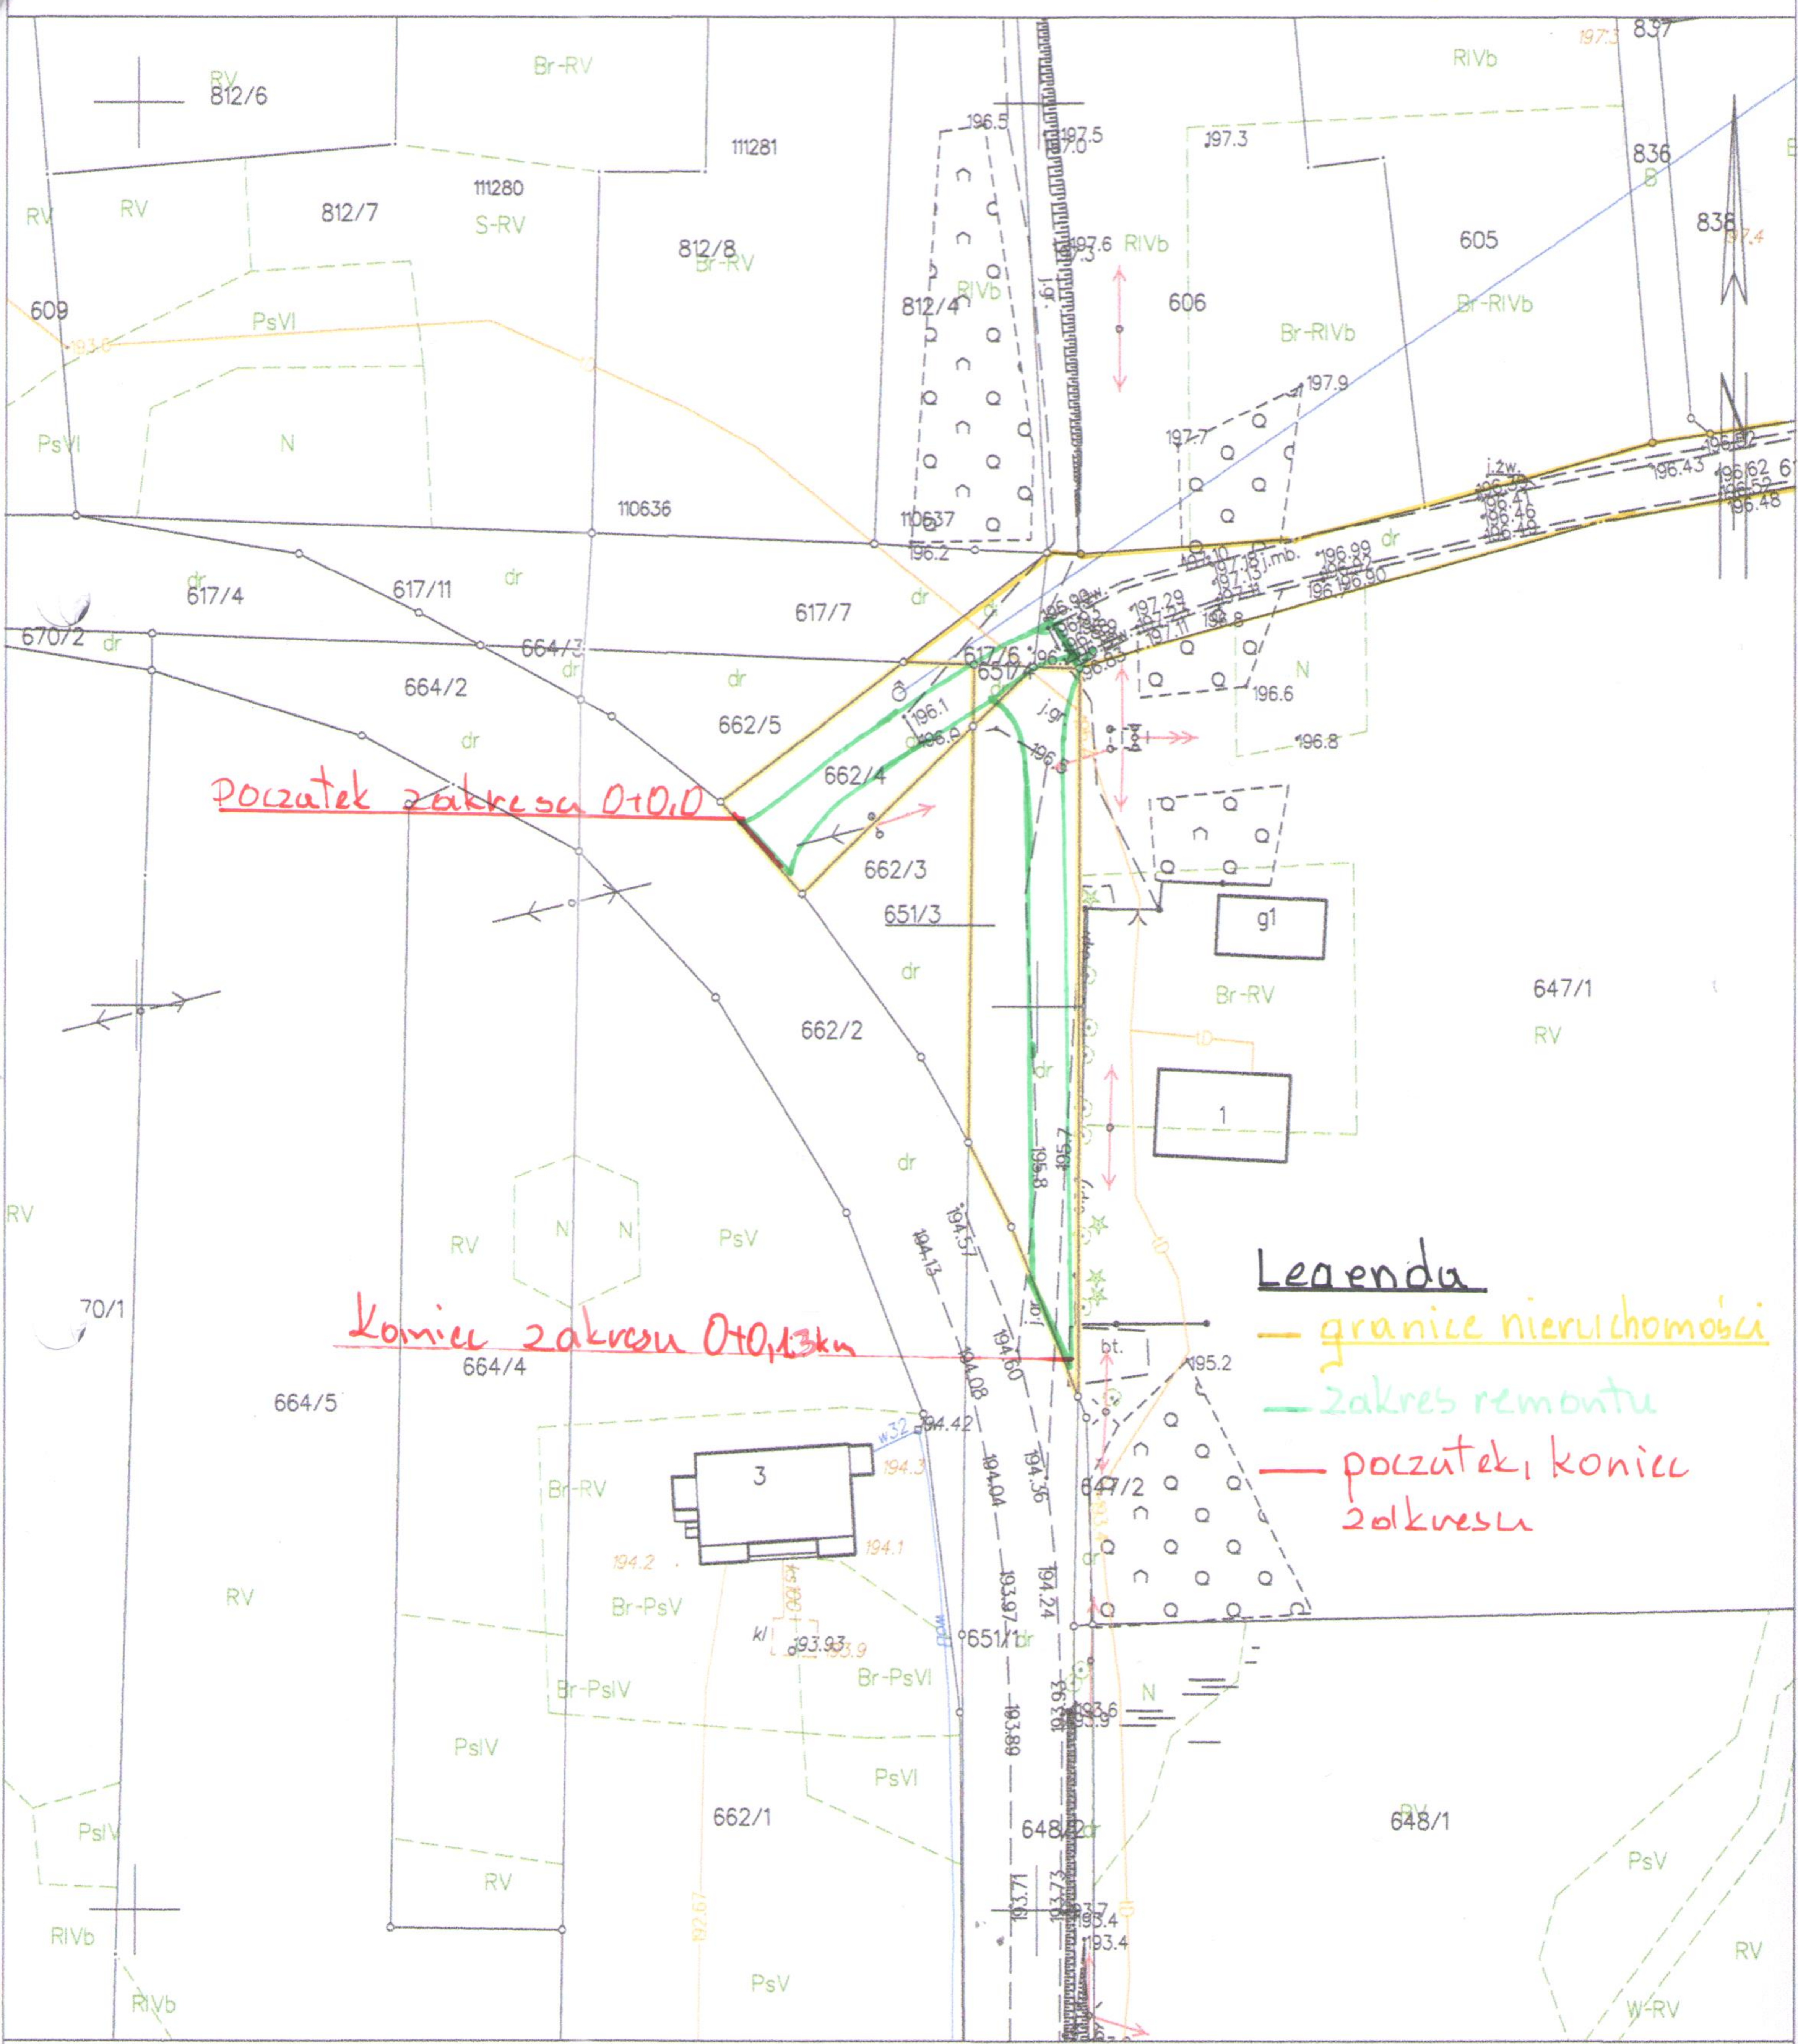

*Początek zakresu 0+0,0*

*Koniec zakresu 0+0,13km*

- Legenda**
- granice nieruchomości*
  - zakres remontu*
  - początek, koniec zakresu*

# Покрышј Поправљену

Skala 1:50

