


MAPA DO CELÓW INFORMACYJNYCH
SKALA 1:1000

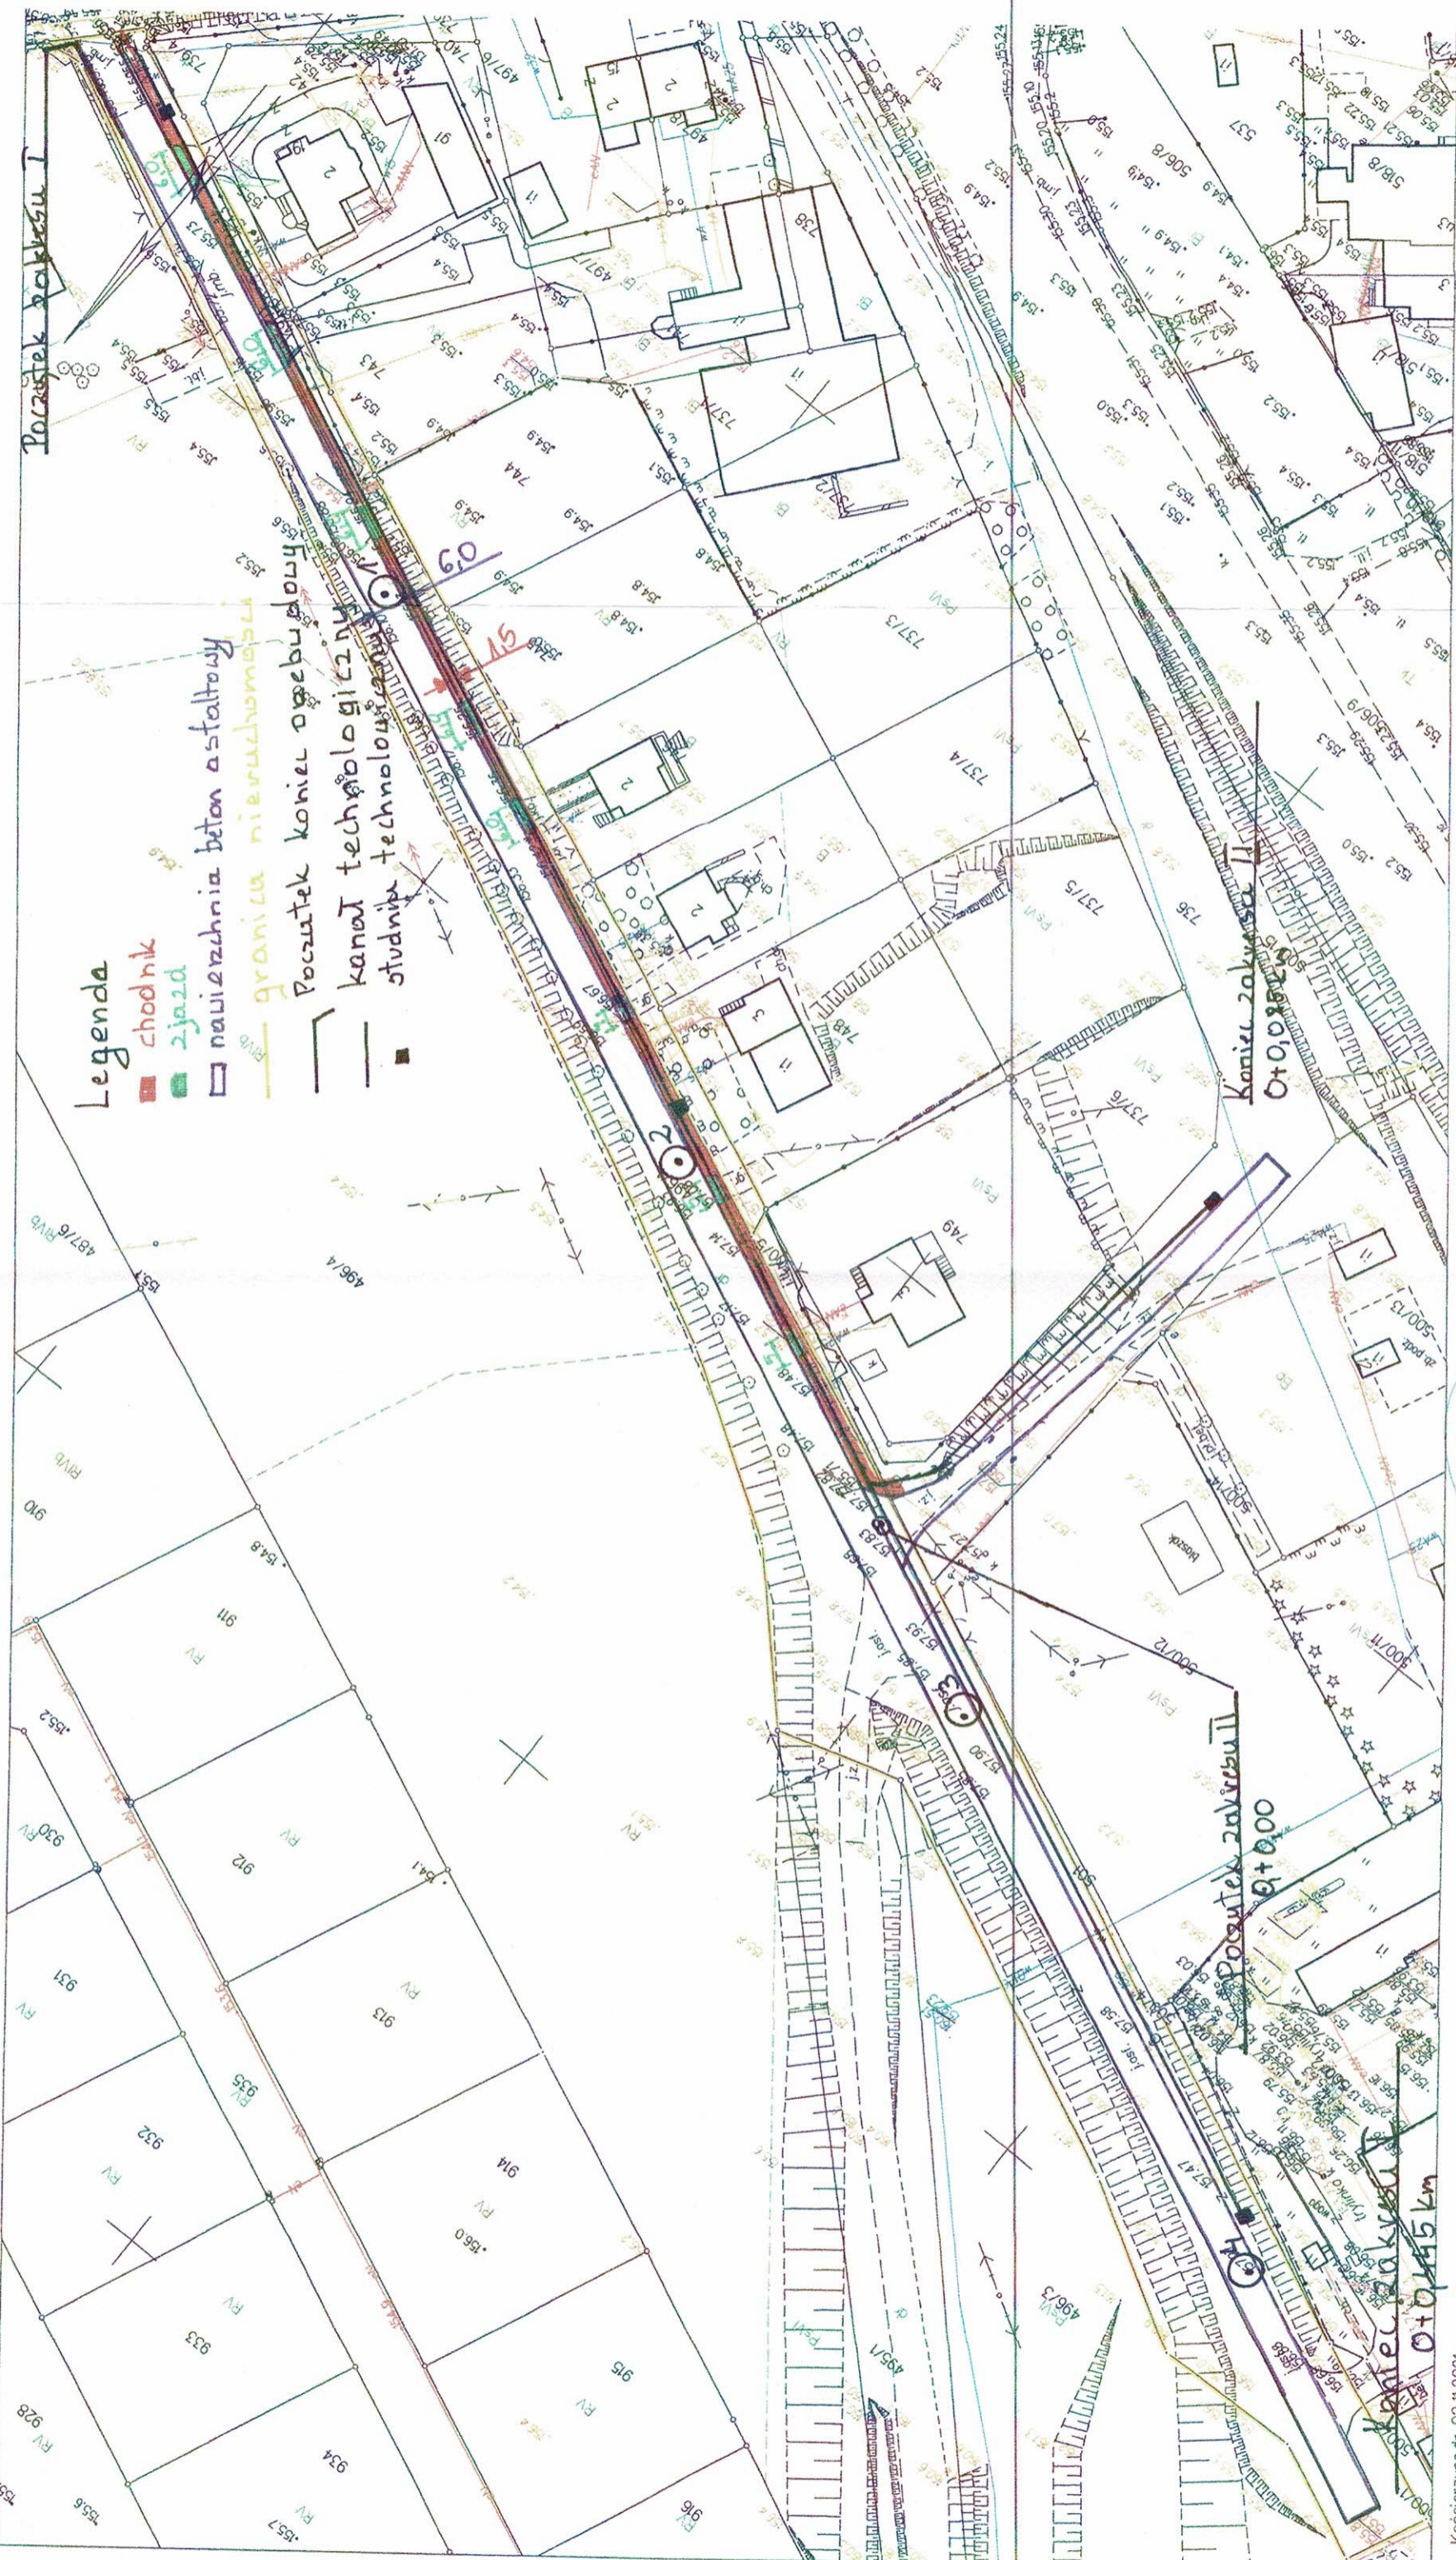

- Legenda**
- chodnik
 - jezdnia
 - nawierzchnia beton asfaltowa
 - granica nieruchomości
 - Początek kanału ogólnego
 - kanał technologiczny
 - studnia

z up. STAROSTY
 Szymon Plichta
 Specjalista
 ds. Obsługi Interesanta