


STAROSTWO POWIATOWE
W KOŚCIERZYŃNIE
Wydział Geodezji
i Gospodarki Nieruchomościami

MAPA DO CELÓW INFORMACYJNYCH
SKALA 1:1000

Arkusz 2

- granice nieruchomości
- zakres przebudowy drogi
- kanał technologiczny
- studnia technologiczna

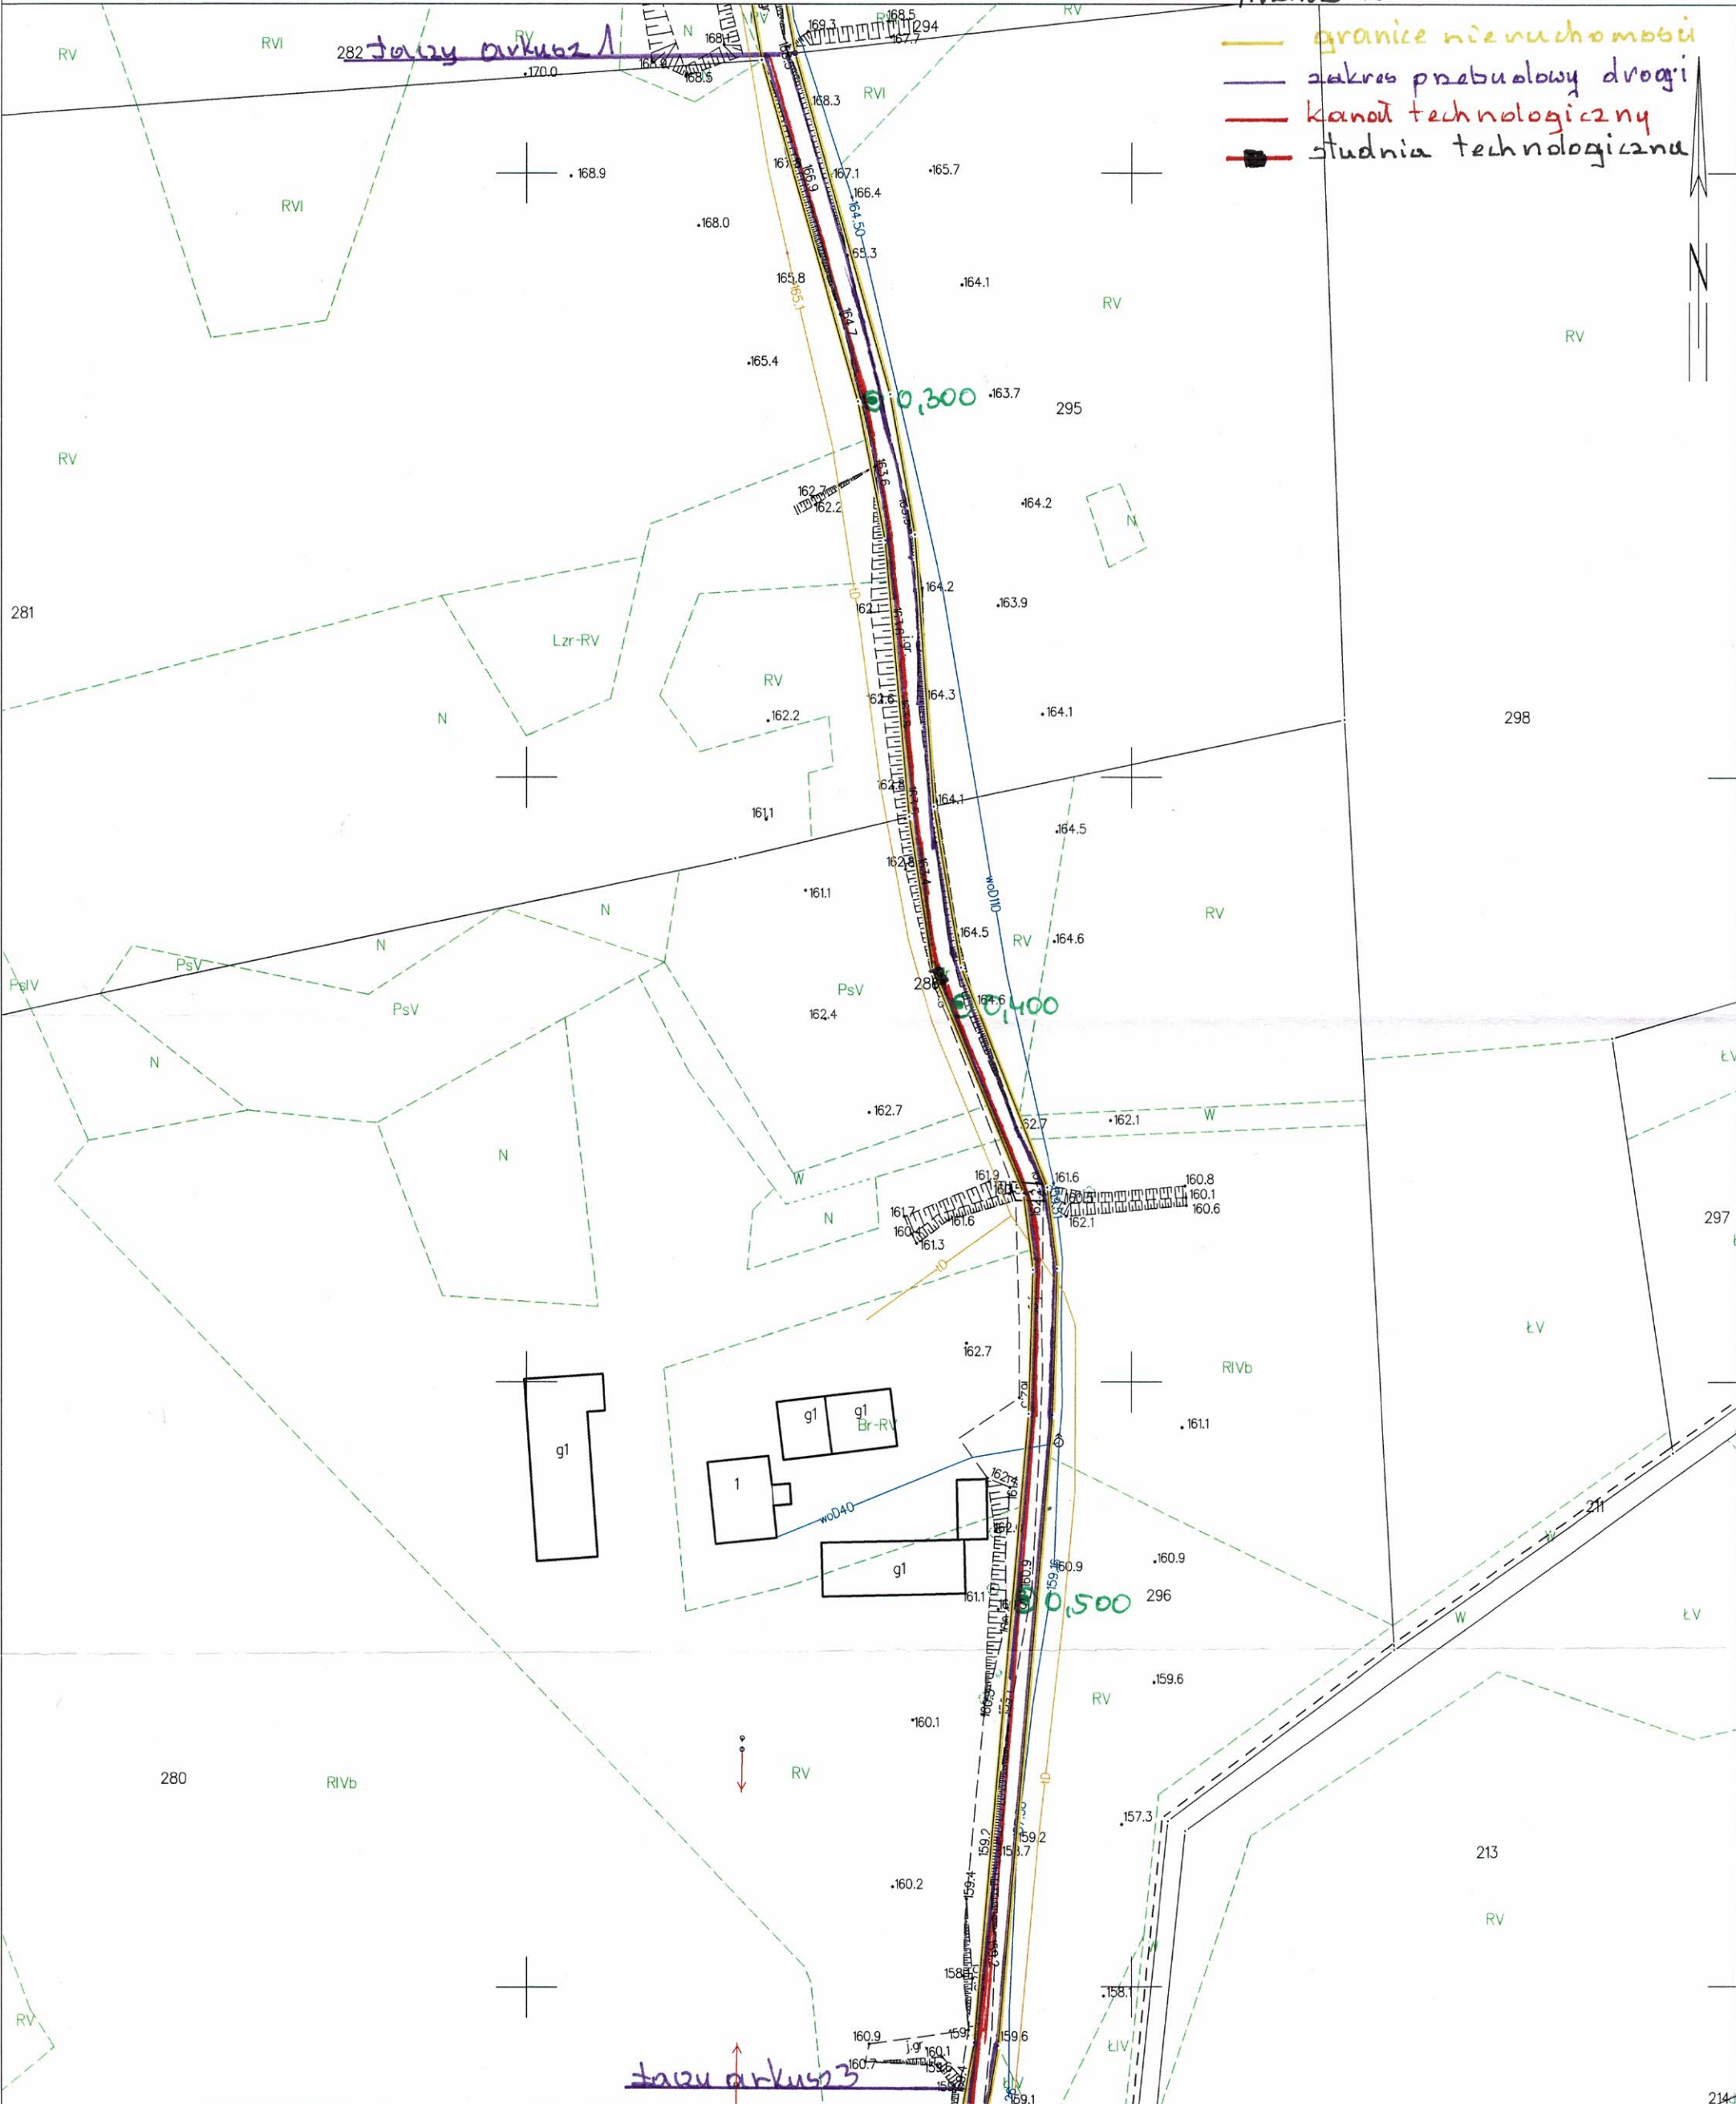

Kościerzyna dn. 25.11.2021
Sporządził(a) wydruk: Szymon Plichta

Poświadczam zgodność niniejszej kopii z treścią materiału państwowego zasobu geodezyjnego i kartograficznego

z up. STAROSTY

Szymon Plichta
Specjalista
ds. obsługi interesanta