


# MAPA DO CELÓW INFORMACYJNYCH SKALA 1:1000

Arkusz 1

## Legenda

- Granica nieruchomości
- Początek i koniec zakresu
- Zakres przebudowy

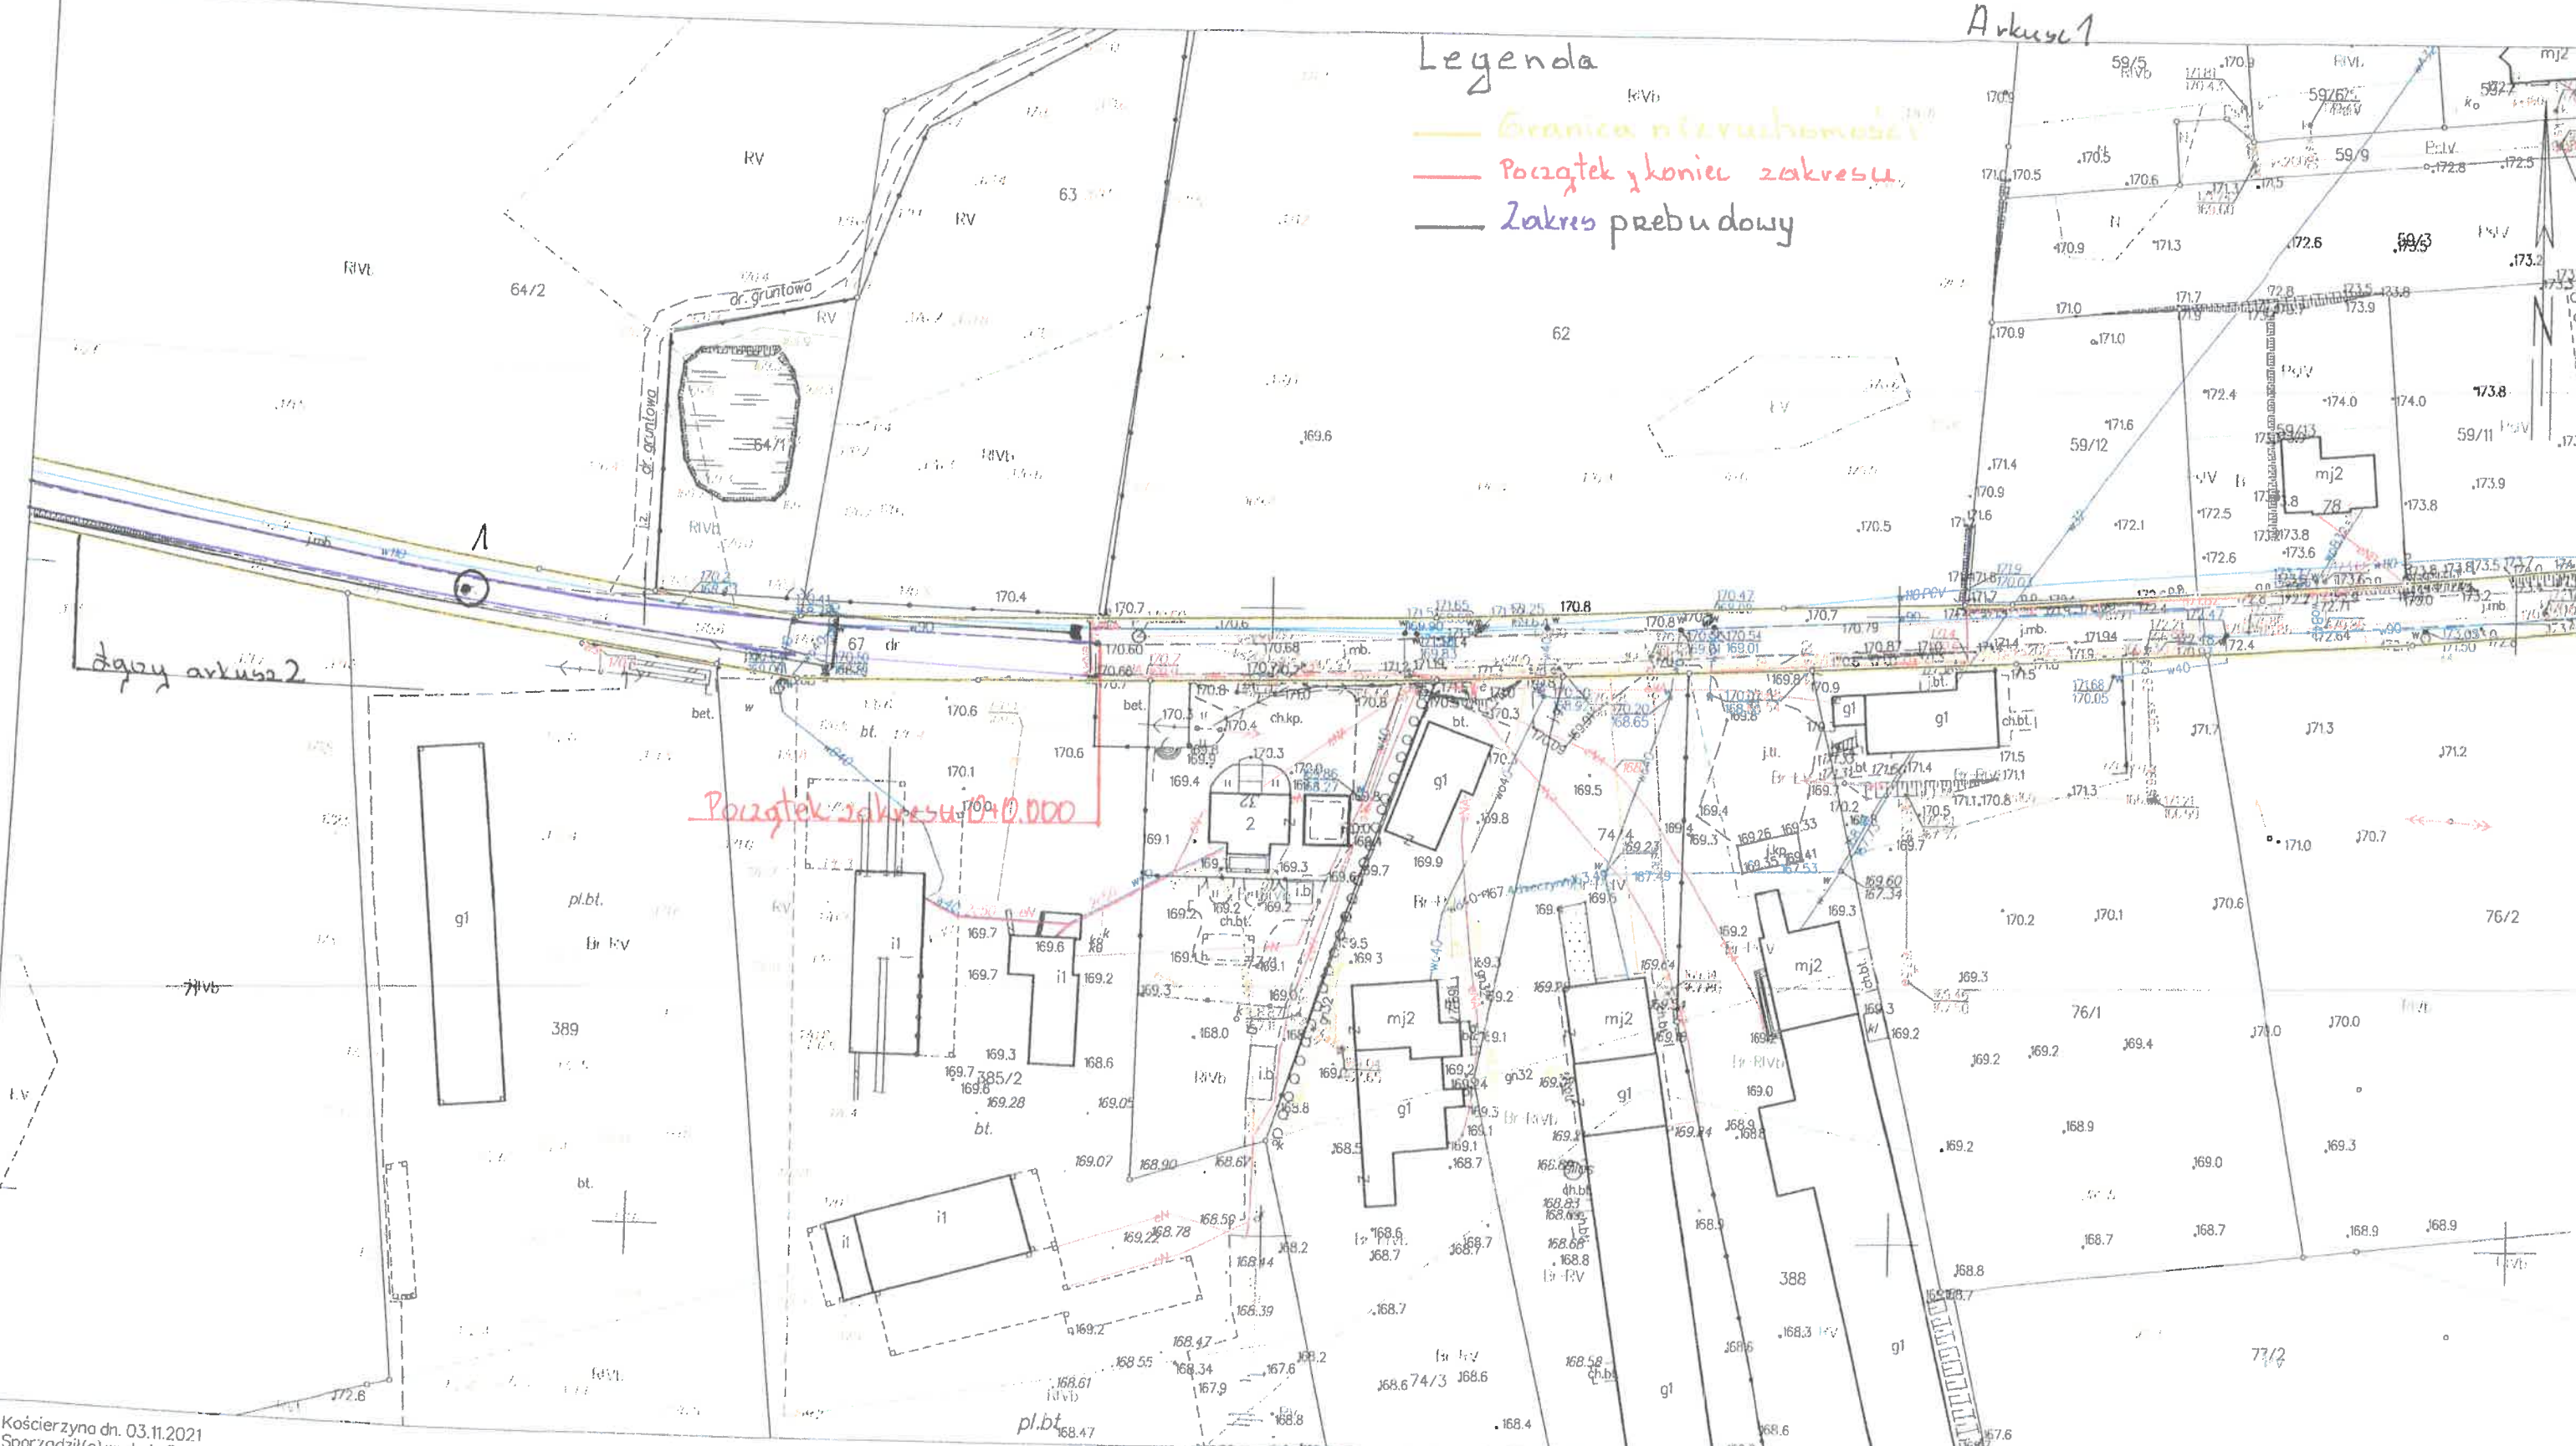

Początek zakresu 0+0.000

Kościerzyna dn. 03.11.2021  
Sporządził (o) wydruk: Szymon Plichta

Poświadczam zgodność niniejszej kopii z treścią materiału państwowego zasobu geodezyjnego i kartograficznego

z up. STAROSTY  
Szymon Plichta  
Specjalista ds. obsługi interesanta

MAPA DO CELÓW INFORMACYJNYCH  
SKALA 1:1000

Arkusz 2



KONIEC ZAKRESU 0+0520

ciąg arkusza 1

Kościerzyna dn. 03.11.2021  
Sporządził(a) wydruk: Szymon Plichta

Poswiadcza się zgodność niniejszej kopii z treścią materiału państwowego zasobu geodezyjnego i kartograficznego

z up. STAROSTY

Szymon Plichta  
specjalista  
dla celów informacyjnych